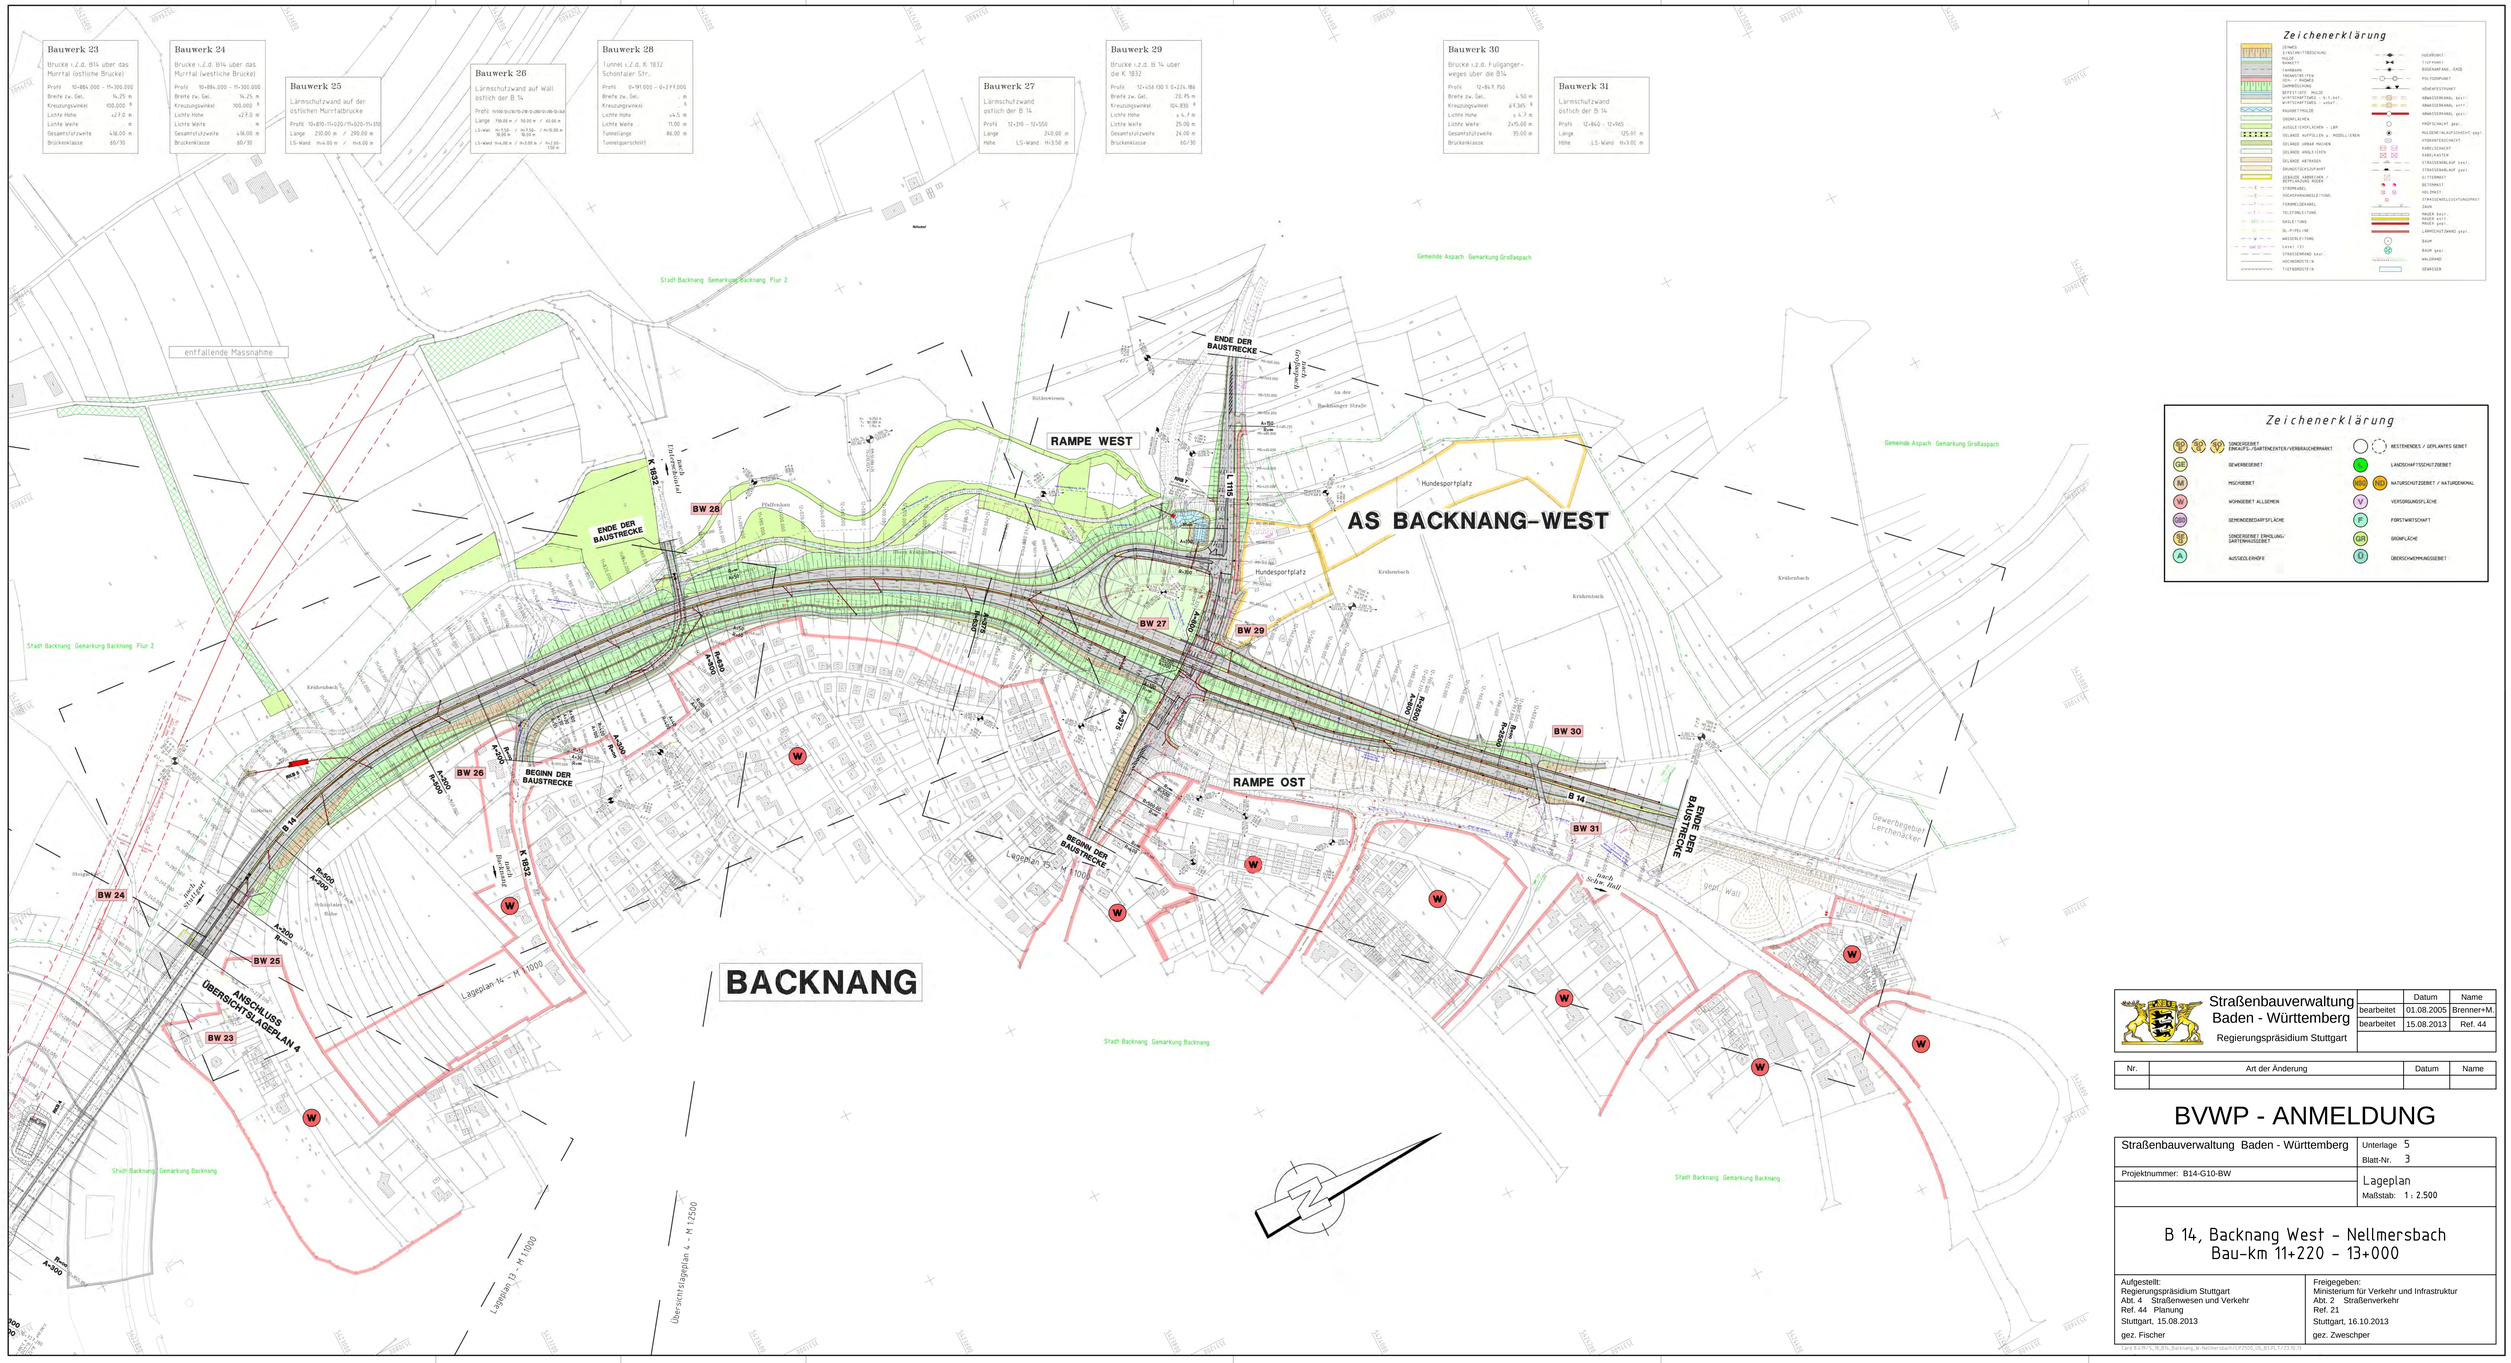
Bauwerk 23
Brücke i.Z.d. B14 über das Murrtal (östliche Brücke)
Bauwerk 24
Brücke i.Z.d. B14 über das Murrtal (westliche Brücke)
Bauwerk 25
Lärmschutzwand auf der östlichen Murrtalbrücke
Bauwerk 26
Lärmschutzwand auf Wall östlich der B 14
Bauwerk 28
Tunnel i.Z.d. K 1832 Schorndorfer Str.
Bauwerk 27
Lärmschutzwand östlich der B 14
Bauwerk 29
Brücke i.Z.d. B 14 über die K 1832
Bauwerk 30
Brücke i.Z.d. Fußgänger-weges über die B14
Bauwerk 31
Lärmschutzwand östlich der B 14
Zeichenerklärung
entfallende Massnahme
RAMPE WEST
RAMPE OST
AS BACKNANG-WEST
ENDE DER BAUSTRECKE
BEGINN DER BAUSTRECKE
BW 23
BW 24
BW 25
BW 26
BW 27
BW 28
BW 29
BW 30
BW 31
B 14
K 1832
BACKNANG
ANSCHLUSS ÜBERSICHT LAGEPLAN 4
Lageplan 4 – M 1:1000
Lageplan 13 – M 1:1000
Übersichtslageplan 4 – M 1:2500
Stadt Backnang Gemarkung Backnang Flur 2
Gemeinde Aspach Gemarkung Großaspach
Straßenbauverwaltung Baden - Württemberg
Regierungspräsidium Stuttgart
BVWP - ANMELDUNG
Straßenbauverwaltung Baden - Württemberg
Projektnummer: B14-G10-BW
Unterlage 5
Blatt-Nr. 3
Lageplan
Maßstab: 1 : 2.500
B 14, Backnang West - Nellmersbach
Bau-km 11+220 - 13+000
Aufgestellt:
Regierungspräsidium Stuttgart
Abt. 4 Straßenwesen und Verkehr
Ref. 44 Planung
Stuttgart, 15.08.2013
gez. Fischer
Freigegeben:
Ministerium für Verkehr und Infrastruktur
Abt. 2 Straßenverkehr
Ref. 21
Stuttgart, 16.10.2013
gez. Zweschper
bearbeitet 01.08.2005 Brenner+M.
bearbeitet 15.08.2013 Ref. 44
Nr. Art der Änderung Datum Name