

# Legende

## Gebiete und Flächen

- reines und allgemeines Wohngebiet, Kleinsiedlungsgebiet
- Kerngebiet, Dorfgebiet, Mischgebiet
- Gewerbegebiet
- Grünflächen
- Gemeinbedarf
- Bahnanlage

## Bestand

- reines und allgemeines Wohngebiet, Kleinsiedlungsgebiet
- Kerngebiet, Dorfgebiet, Mischgebiet
- Gewerbegebiet
- Grünflächen
- Gemeinbedarf
- Bahnanlage

## Planung

- Knotenpunkt plangleich
- Brücke
- Tunnel
- Bundesstraße
- Kreisstraße
- Planung

## Strasennetz

- Bundesstraße
- Kreisstraße

## Bestand

- Bundesstraße
- Kreisstraße

## Planung

- Knotenpunkt plangleich
- Brücke
- Tunnel

## Schutzgebiete (Natur, Landschaft, Wasser)

- europäische Vogelschutzgebiet
- FFH-Gebiet
- Natupark
- Naturschutzgebiet
- geschütztes Biotop
- Wasserschutzone I / II / IIIa / IIIb
- Wasserschutzone III / IIIa / IIIb

- Überschwemmungsgebiet
- Feuchtlebensräume Funktionsräume bis 100 m
- Feuchtlebensräume Funktionsräume bis 500 m
- Wald bewohnende größere Säugtiere Korridorsystem ab 100 qkm
- Trockenlebensräume Funktionsräume bis 1500 m
- Waldlebensräume Funktionsräume bis 100 m
- Waldlebensräume Funktionsräume bis 500 m
- Generalwidwegeplan



**Straßenbauverwaltung**  
Baden - Württemberg  
Regierungspräsidium Freiburg

Nr.	Art der Änderung	Datum	Name
		Juli 2013	Bausch

# BWVP - ANMELDUNG

Straßenbauverwaltung Baden-Württemberg

Straße: B314

Projektnummer: B27/B314-G10-BW-T4-BW

B314 Ortsumfahrung Grimmelshofen

von Bau-km 4+130,000 bis Bau-km 5+932,000

Unterlage: 3

Blatt-Nr.: 1

Übersichtsliageplan

Maßstab: 1:10.000

Aufgestellt:  
Regierungspräsidium Freiburg  
Abt. 4 Straßenwesen und Verkehr  
Ref. 44 Straßenplanung  
BD Kaiser


Freigegeben:  
Ministerium für Verkehr und Infrastruktur  
Abt. 2 Straßenverkehr  
Ref. 21 Grundsatzfragen des nachhaltigen Straßensbaus  
OBR'in Zwescher

Freiburg, den 24.10.2013

Blattschnitt: BLATT2 Datum:06.11.13

Stuttgart, den 29.10.2013

Projekt: B0314\_Grimmelshofen\_Neubau\_Umfahrung Date: 001-U03-F01.PLT

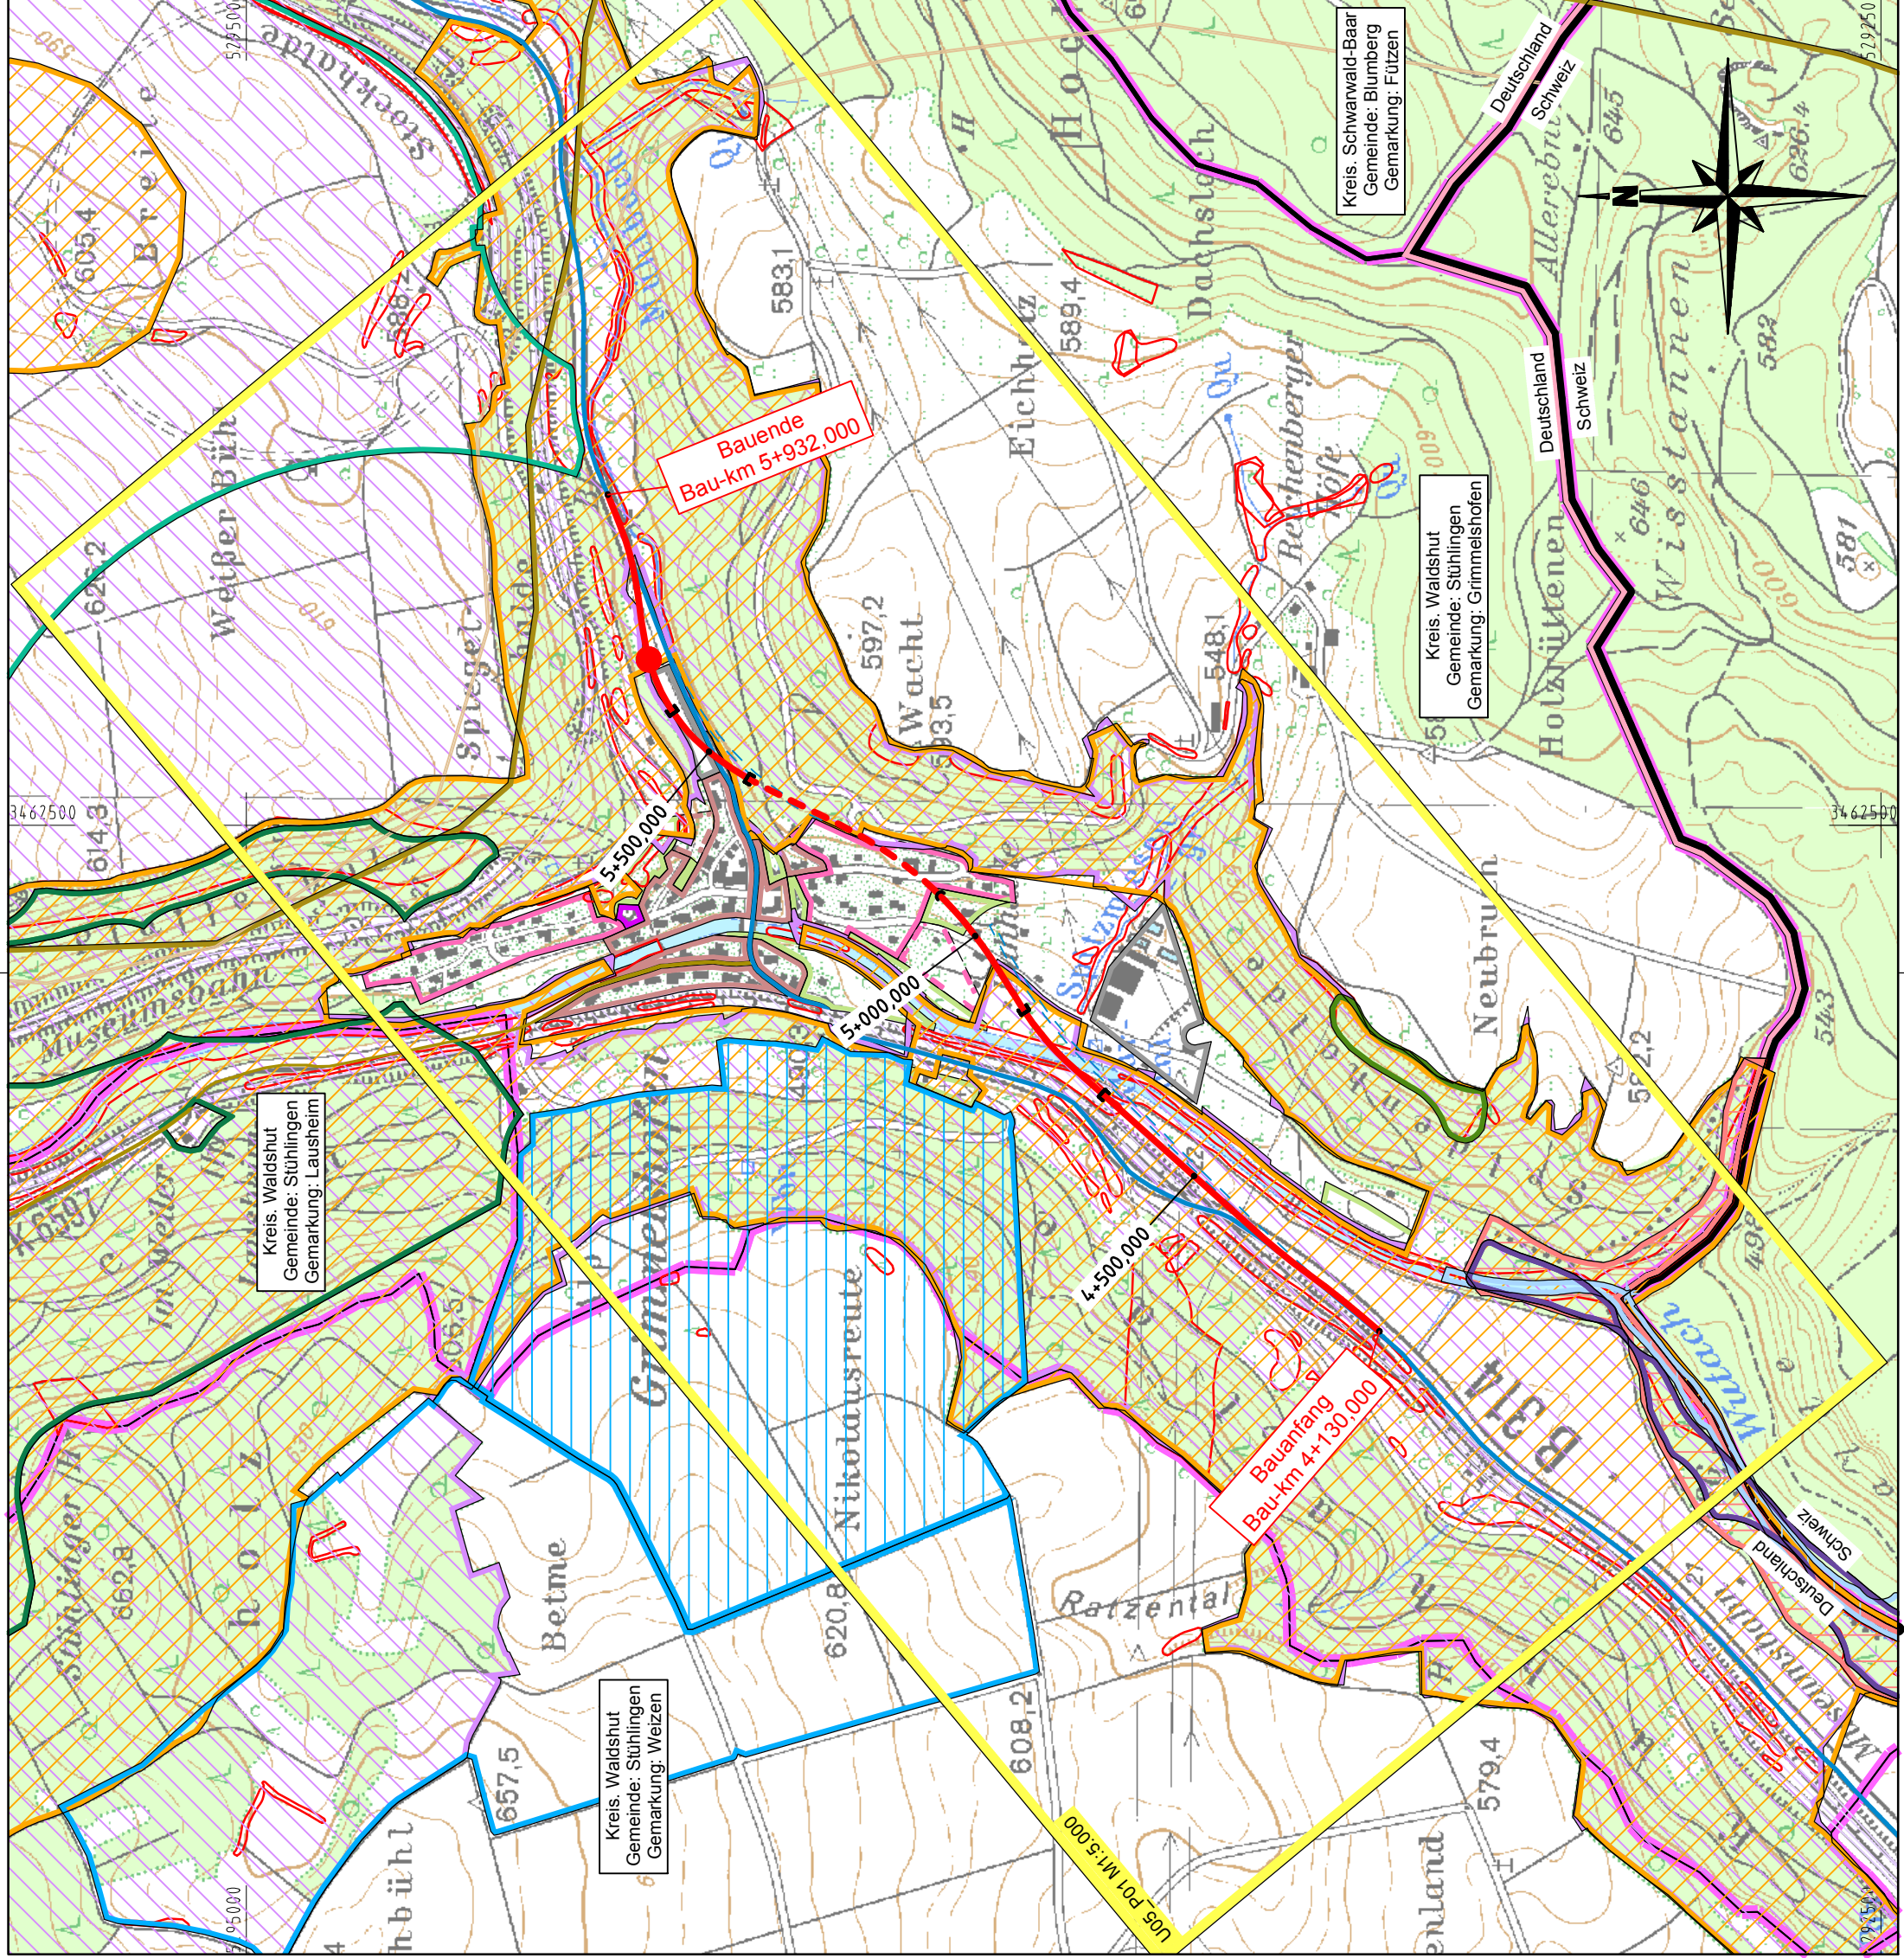

Kreis: Waldshut  
Gemeinde: Stühlingen  
Gemarkung: Lausheim

Kreis: Waldshut  
Gemeinde: Stühlingen  
Gemarkung: Weizen

Kreis: Schwanwald-Baar  
Gemeinde: Blumberg  
Gemarkung: Fützen

Kreis: Waldshut  
Gemeinde: Stühlingen  
Gemarkung: Grimmelshofen

Bauanfang  
Bau-km 4+130,000

Bauende  
Bau-km 5+932,000