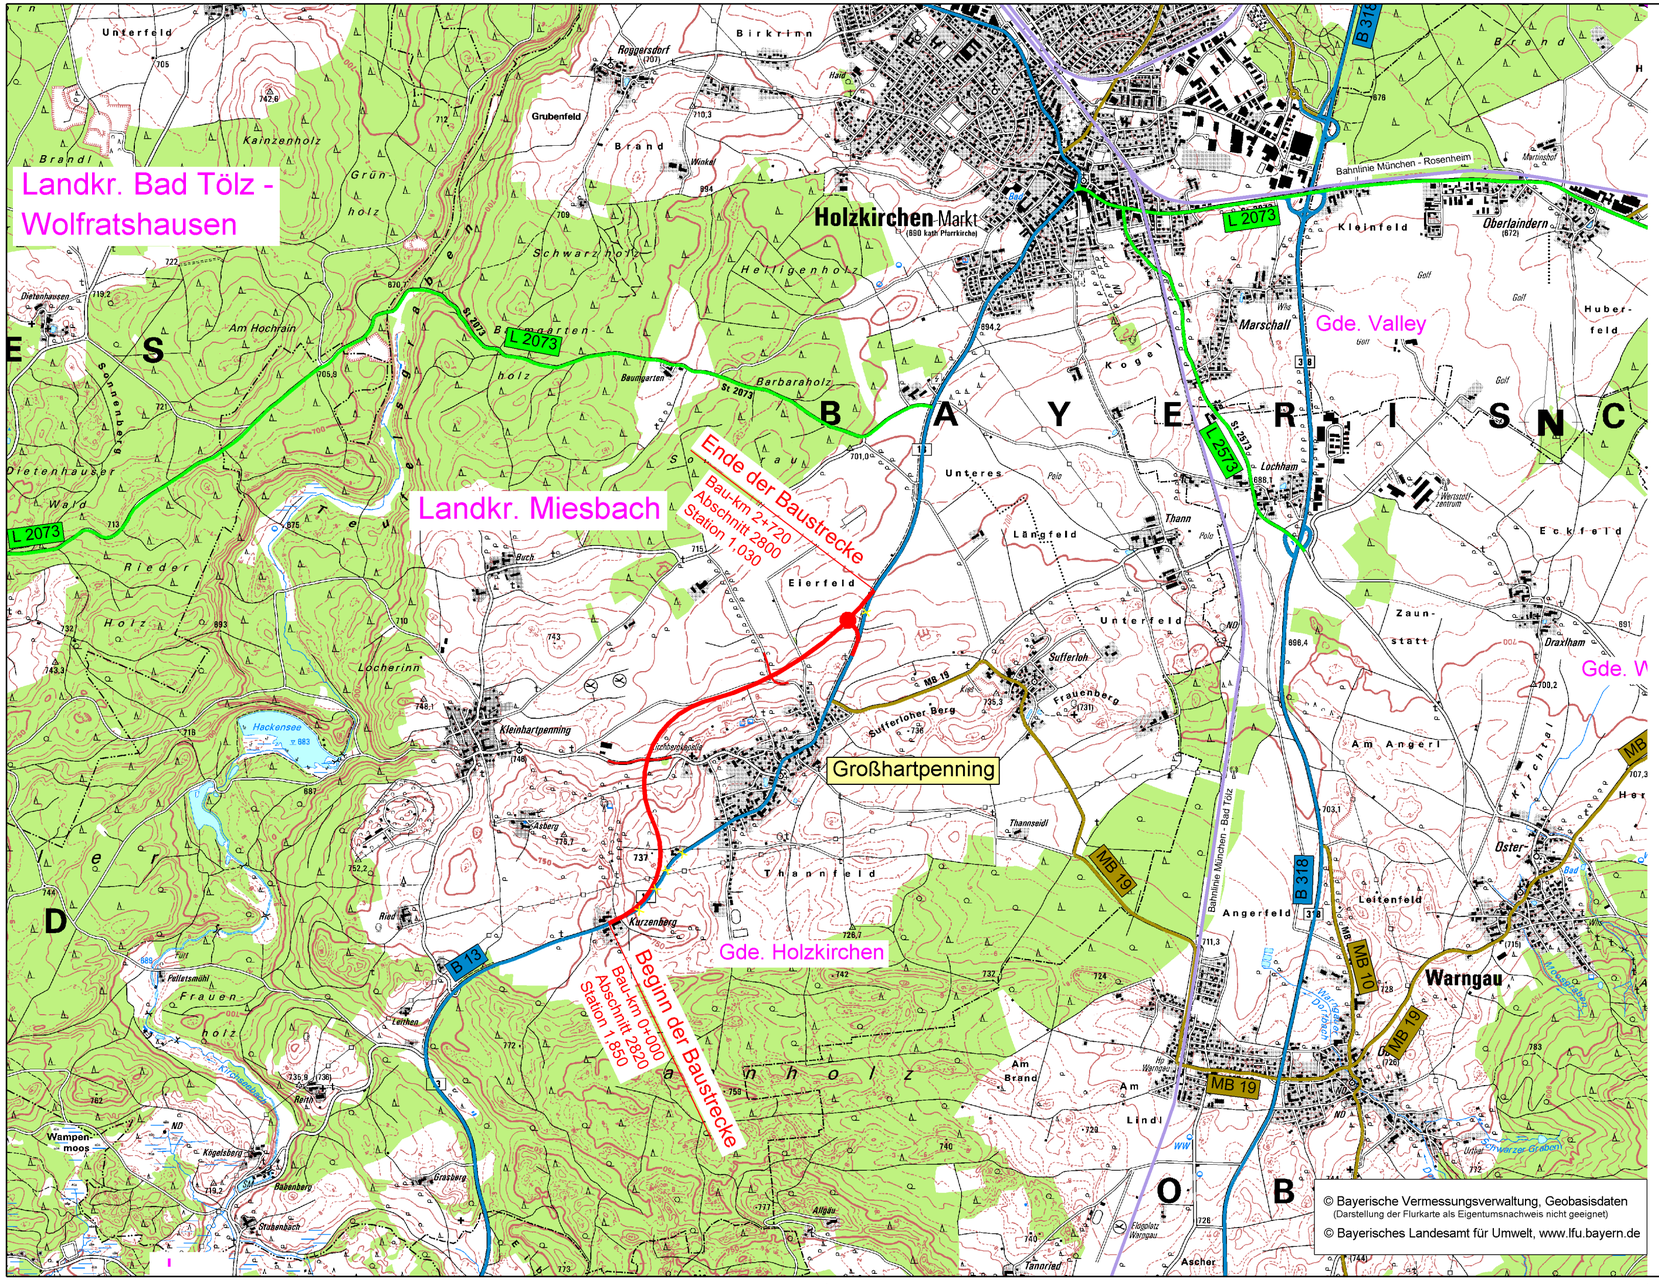


# Zeichenerklärung

## Planung

- Baumaßnahme zweibahnig
- Baumaßnahme einbahnig
- Knotenpunkt planfrei
- Knotenpunkt teilplanfrei
- Knotenpunkt teilplangleich
- Knotenpunkt plangleich
- Knotenpunkt plangleich (Kreisverkehr)
- Großbauwerk
- Tunnel
- Variante

## Straßennetz

- A 8 — Bundesautobahn
- B 15 — Bundesstraße
- L 2080 — Staatsstraße
- RO 4 — Kreisstraße
- kommunale Straße
- Rückbau
- Bahnstrecke

## Verwaltung

- Regierungsbezirksgrenze
- Kreisgrenze
- Gemeindegrenze


Staatliches Bauamt Rosenheim

Wittelsbacherstraße 11
83022 Rosenheim

Tel.: 08031/394-0, Fax: 08031/394-2169, E-Mail: poststelle@stbaro.bayern.de


| | | |
|---|---|---|
| bearbeitet: | Sept. 2013 | Hasenknopf |
| gezeichnet: | Sept. 2013 | Weigle |
| geprüft: | Sept. 2013 | Bauer |
| Projekt: B0013-B0318_BVWP | | |
| B013-G090-BY-T03-BY_2013-09-06_Lageplan.pdf | | |

# Projektanmeldung BVWP 2015

Straßenbauverwaltung

Freistaat Bayern

Straße / Abschn.-Nr. / Station: B13/2820/1,850 - B13/2800/1,030

Projekt-Nr.: B013-G090-BY Teilprojekt-Nr.: B013-G090-BY-T03-BY

Unterlage / Blatt-Nr.: 3/1

Übersichtslageplan

Maßstab: 1 :25 000

B 13, A 8 (AS Holzkirchen) - Bad Tölz

**Ortsumfahrung Großhartpenning**

aufgestellt:
Staatliches Bauamt Rosenheim

Olk, Baudirektor

Rosenheim, den 18.10.2013