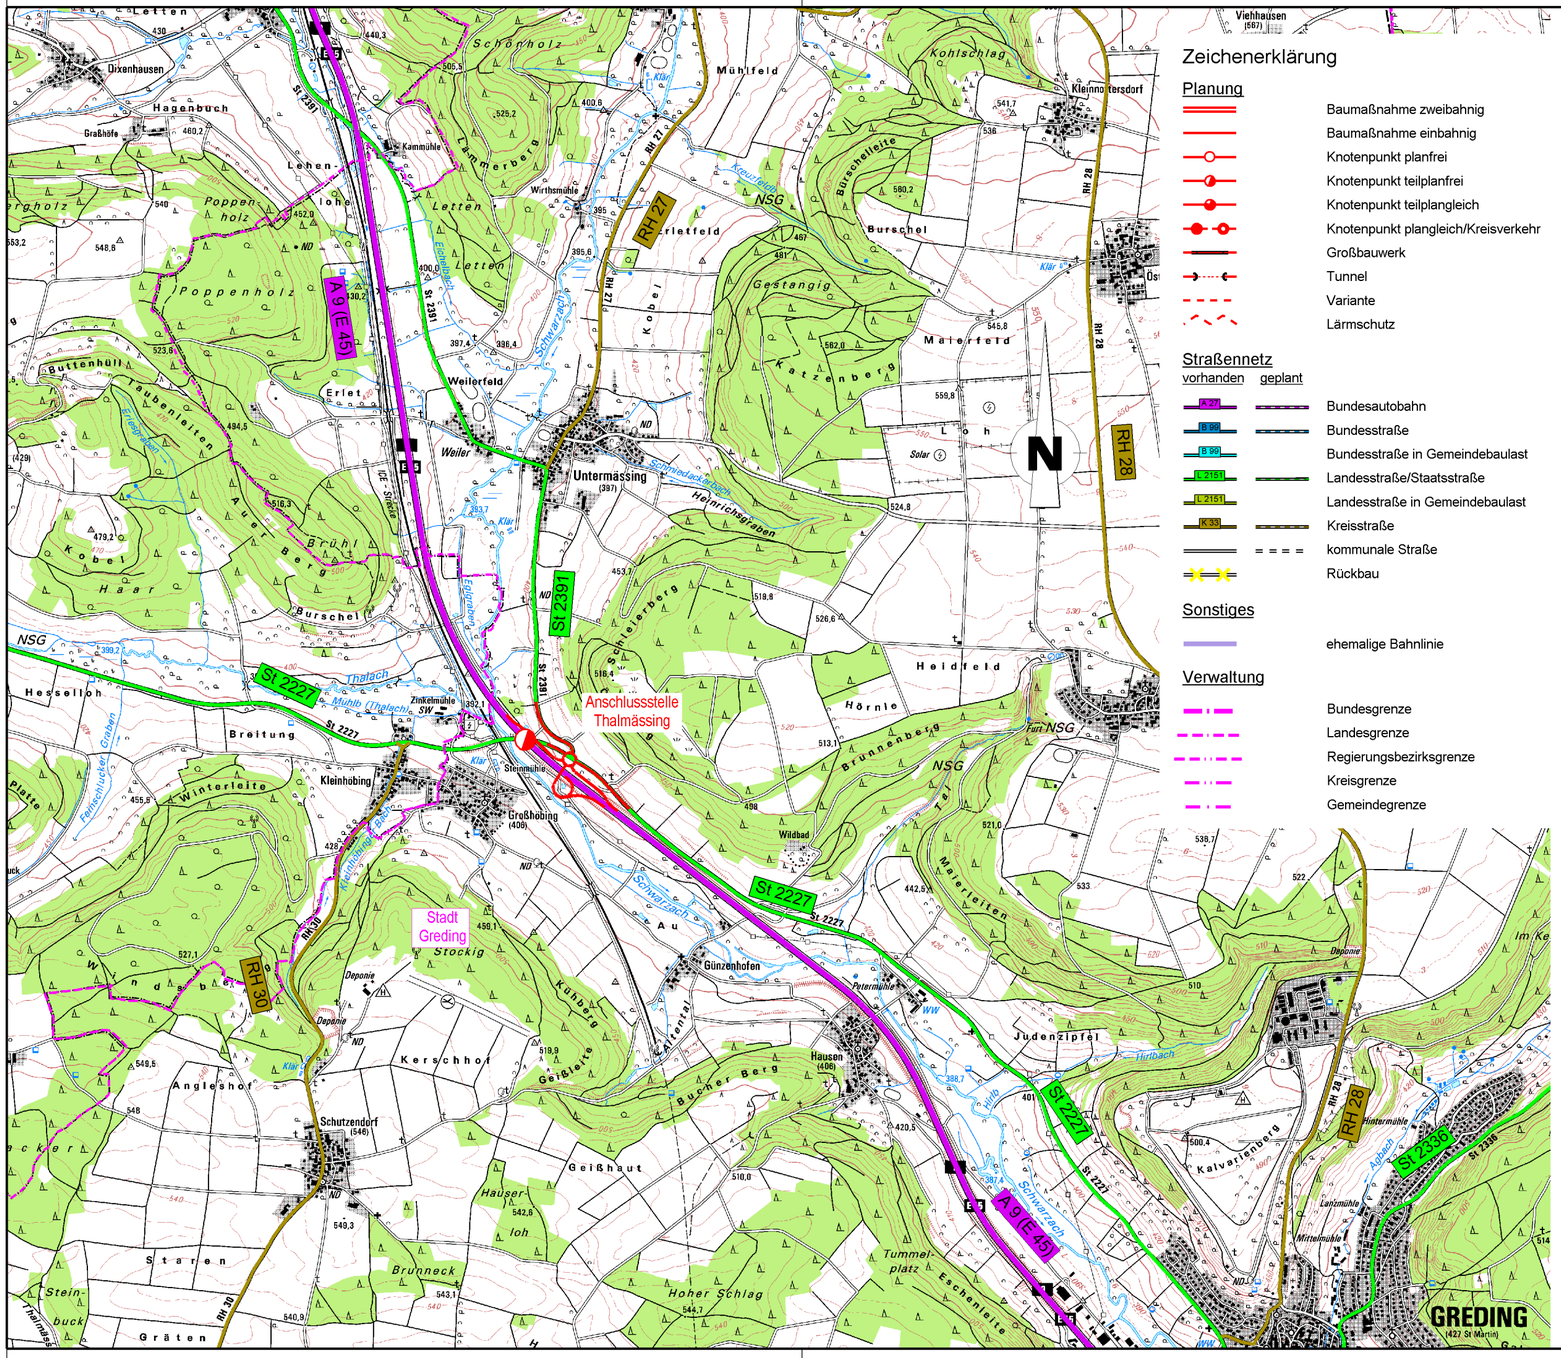


## Zeichenerklärung

### Planung

- Baumaßnahme zweibahnig
- Baumaßnahme einbahnig
- Knotenpunkt planfrei
- Knotenpunkt teilplanfrei
- Knotenpunkt teilplangleich
- Knotenpunkt plangleich/Kreisverkehr
- Großbauwerk
- Tunnel
- Variante
- Lärmschutz

### Straßennetz

| vorhanden | geplant | |
|---|---|---|
| A 27 | | Bundesautobahn |
| B 99 | | Bundesstraße |
| B 99 | | Bundesstraße in Gemeindebaulast |
| L 2151 | | Landesstraße/Staatsstraße |
| L 2151 | | Landesstraße in Gemeindebaulast |
| K 39 | | Kreisstraße |
| | | kommunale Straße |
| | | Rückbau |

### Sonstiges

- ehemalige Bahnlinie

### Verwaltung

- Bundesgrenze
- Landesgrenze
- Regierungsbezirksgrenze
- Kreisgrenze
- Gemeindegrenze


Staatliches Bauamt Nürnberg

Flaschenhofstraße 53
90402 Nürnberg

Tel.: 0911/24294-0, Fax: 0911/24294-499, E-Mail: poststelle@stban.bayern.de


| | | |
|---|---|---|
| bearbeitet: | Okt. 2013 | Feindt |
| gezeichnet: | Okt. 2013 | Feindt |
| geprüft: | Okt. 2013 | Peetz |
| PSP Nr.: B53S.M00S0015.00.00.01 | | |
| Projekt: Bedarfsplan Bundesfernstraßen | | |

# Projektanmeldung BVWP 2015

Straßenbauverwaltung Freistaat Bayern

Staatliches Bauamt Nürnberg

Unterlage / Blatt-Nr.: 3 / 1

Übersichtslageplan

Projekt-Nr.: B131-G010-BY Teilprojekt-Nr.: B131-G010-BY-T01-BY

Maßstab: 1 :25 000

B 131, A 9 - Gunzenhausen

**Neubau**

**Anschlussstelle Thalmässing (A9)**

aufgestellt:
Staatliches Bauamt Nürnberg

Rainer Popp

Rainer Popp, Baudirektor

Nürnberg, den 20.09.2013