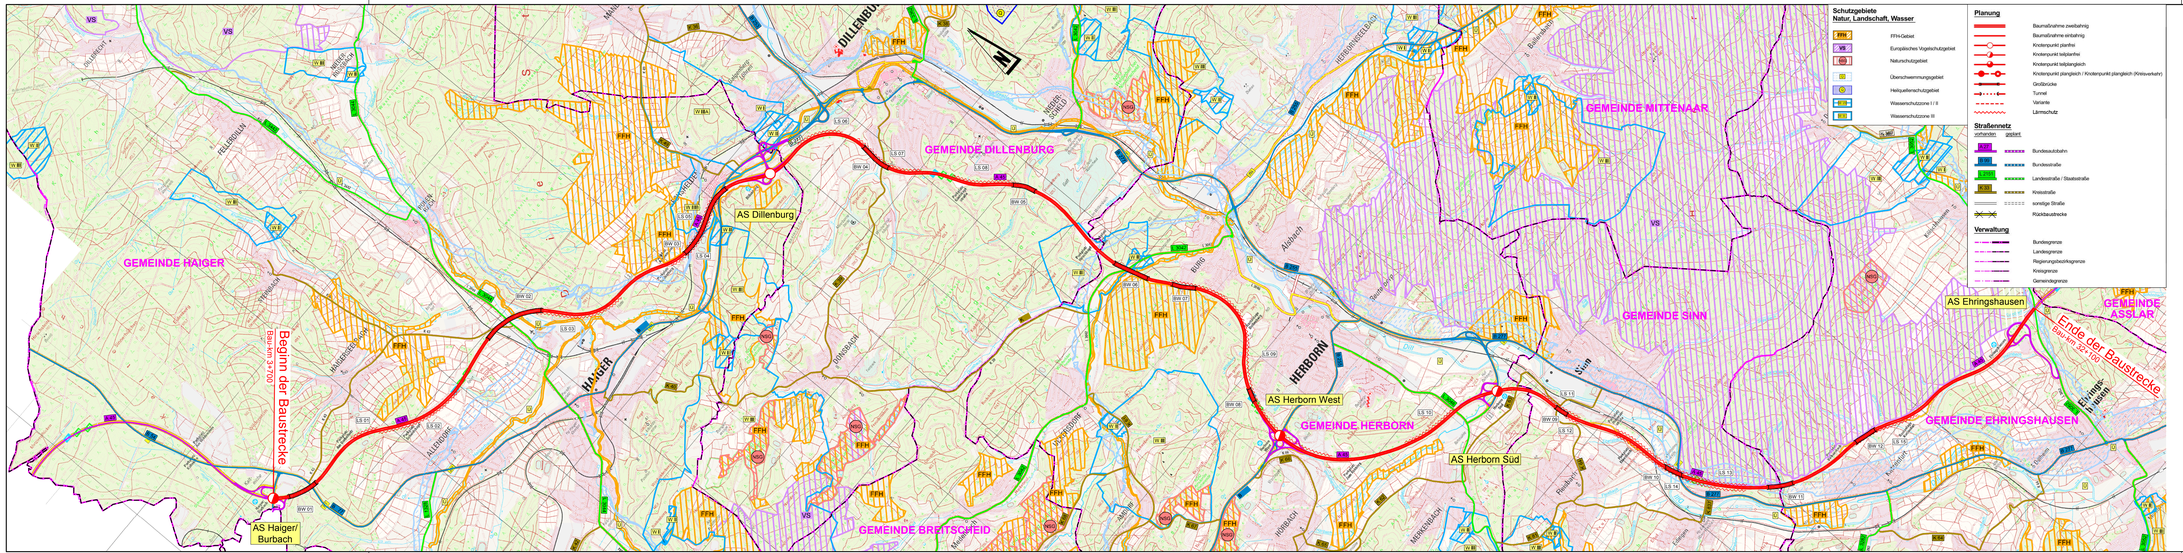

Hyder Consulting GmbH
Grunewaldstraße 61-62
10825 Berlin
Tel.: (030) 67 05 21-0
Fax: (030) 67 05 21-11
www.hyderconsulting.de

BUNG Ingenieure AG
Englerstraße 4
69126 Heidelberg
Tel.: 06221 / 306 - 0
Fax: 06221 / 306 - 172
www.bung-gruppe.de

Berlin, den 02.09.2013

HESSEN

Hessen Mobil Straßen- und Verkehrsmanagement
Schlierstraße 9 - 36043 Fulda
Tel. 0661/6005-0 - Fax 0661/6005-105

Projekt-Nr.:
A45-G40-NW-HE-T01-HE

Nr.	Art der Änderung	Datum	Name

Projektanmeldung Hessen zum BVWP 2015

Straßenbauverwaltung

Straße: BAB A45 Ort:

PROJIS Nr.:

Unterlage: / Blatt-Nr.:1

Übersichtslageplan

Maßstab: 1 : 25.000

Ausbau auf 6 Fahrstreifen
AS Haiger/Burbach - AS Ehringshausen
Bau-km 3+700 bis 32+100

30.01.2014

Plangröße: 4x1m² (29.7x125.0cm)