


A 66 Teilprojekt 1
 AK Wiesbaden / Schierstein - westlich AK Wiesbadener Kreuz

A 66 Teilprojekt 2
 östlich AK Wiesbadener Kreuz - westlich AK
 Nordwest Kreuz Frankfurt am Main

A 66 Teilprojekt 3
 AK Nordwest Kreuz
 Frankfurt am Main -
 AS Miessallee

AK Wiesbadener Kreuz
 ist TP 2 in
 A3-G10-HE-T2-HE
 enthalten

- Planung:**
- Baumaßnahme zweibahnig
 - Baumaßnahme einbahnig
 - Knotenpunkt planfrei
 - Knotenpunkt teilplanfrei
 - Knotenpunkt teilplangleich
 - Knotenpunkt plangleich / Knotenpunkt plangleich (Kreisverkehr)
 - Großbauwerk
 - Tunnel
 - Variante
 - Lärmschutz
 - Einschnitt
 - Damm
 - Bauwerksnummer

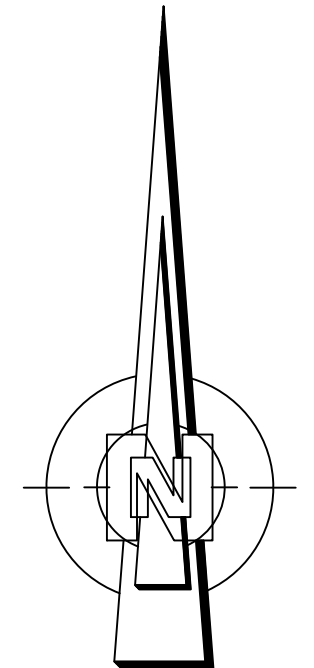

BVWP 2015 - Anmeldung


Nr.:	Art der Änderung:	Datum:	Zeichen:

Entwurfsunterlagen erstellt:

SSP Consult
 Beratende Ingenieure GmbH

SSP Consult Beratende Ingenieure GmbH
 Brüderstraße 53 51427 Bergisch Gladbach
 Telefon + 49 (0) 2204 - 9201 - 0
 Telefax + 49 (0) 2204 - 9201 - 77
 mail@gl.ssp-consult.de www.ssp-consult.de

Hessen Mobil
 Straßen- und Verkehrsmanagement

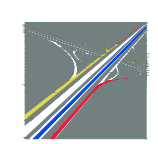

Unterlage Nr.: 3
 Blatt Nr.: 01
 Hessen ID:

Ausbau A66

Teilprojekt 1
 AK Wi. / Schierstein - AK Wiesbadener Kreuz
 Teilprojekt 2
 AK Wiesbadener Kreuz - AK Nordwest Frankfurt am Main
 Teilprojekt 3
 AK Nordwest Frankfurt am Main - AS Miessallee

	Datum	Zeichen
bearbeitet:	21.10.13	Fr
gezeichnet:	21.10.13	Fr
geprüft:	30.10.13	Hü

Übersichtskarte
 1000 2000 3000 4000
 Maßstab: 1 : 100.000