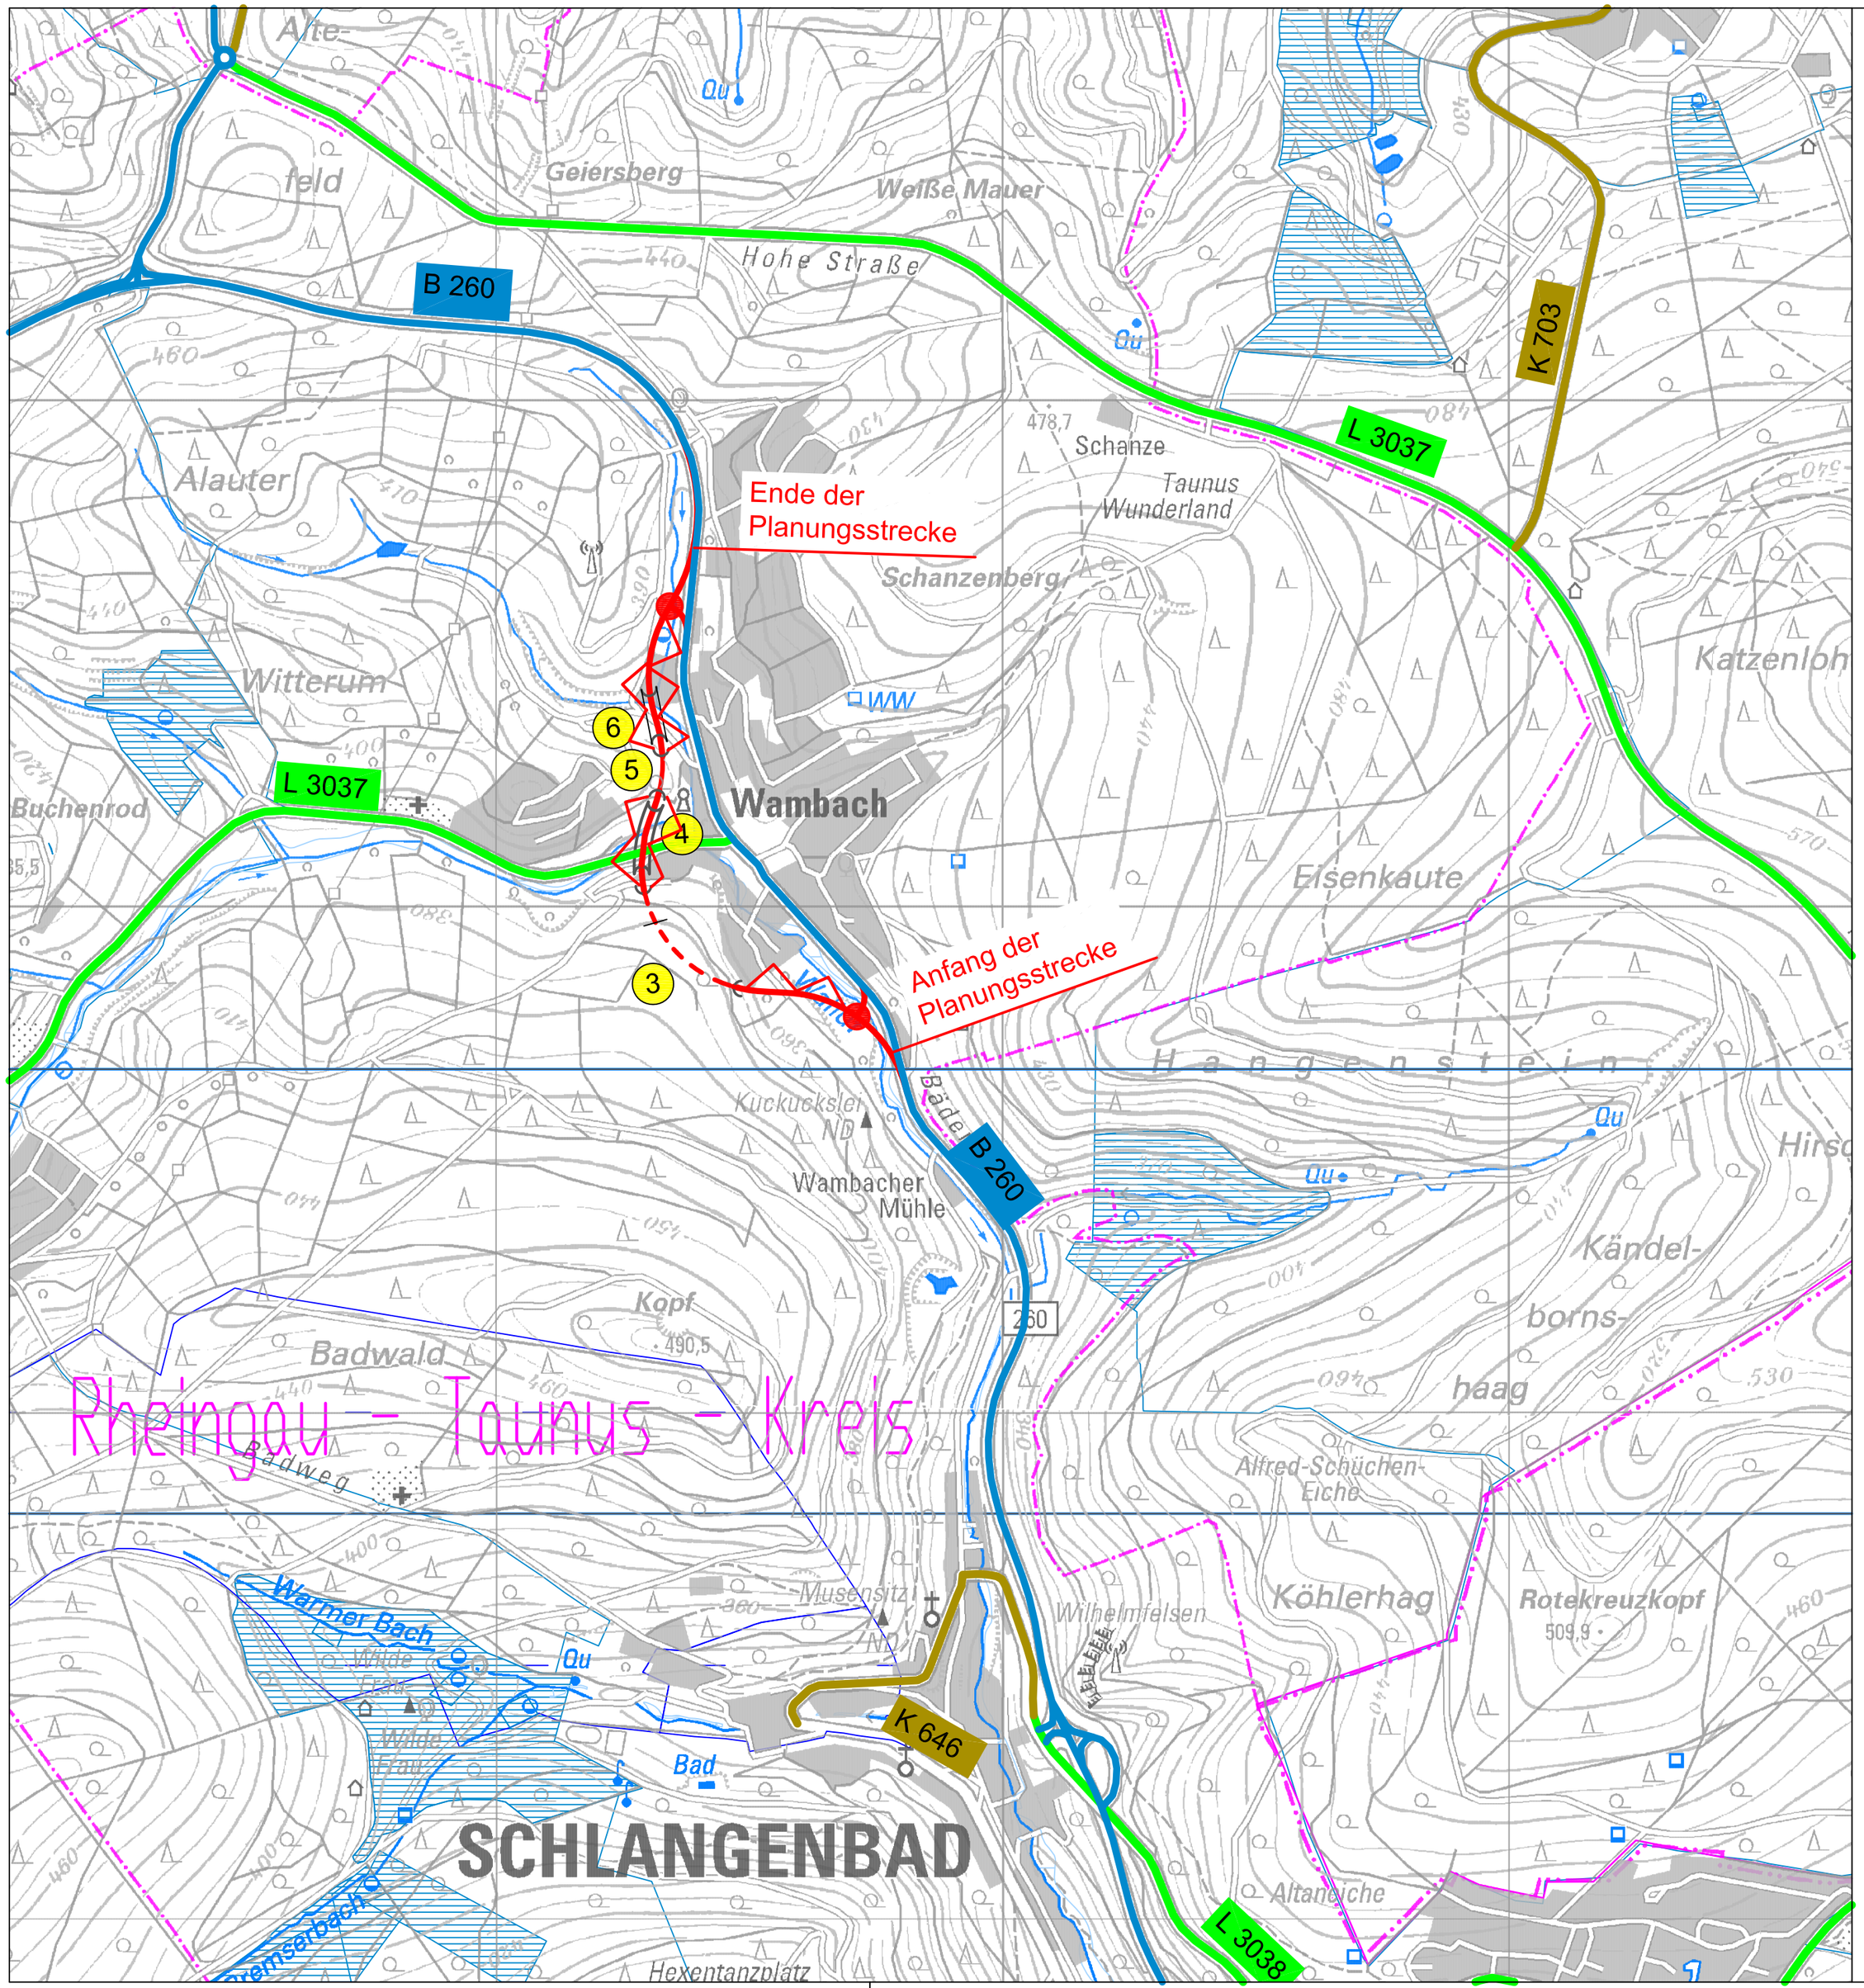

Legende:

Schutzgebiete:

Europäische Schutzgebiete:
- Fauna-Flora-Habitat Gebiet
- Europäisches Vogelschutzgebiet

Nationale Schutzgebiete:
- Naturschutzgebiet
- Wasserschutzzone
- Heilquellenschutzgebiet
- Überschwemmungsgebiet

Straßennetz:

vorhanden	geplant	
A27		Bundesautobahn
B99		Bundesstraße
L2151		Landesstraße / Staatsstraße
K33		Kreisstraße
		kommunale Straße
		Rückbau

Verwaltung:
- Bundesgrenze
- Landesgrenze
- Regierungsbezirksgrenze
- Kreisgrenze
- Gemeindegrenze

Planung:
- Baumaßnahme zweibahnig
- Baumaßnahme einbahnig
- Knotenpunkt planfrei
- Knotenpunkt teilplanfrei
- Knotenpunkt teilplangleich
- Knotenpunkt plangleich / Knotenpunkt plangleich (Kreisverkehr)
- Großbauwerk
- Tunnel
- Variante
- Lärmschutz
- Einschnitt
- Damm
- (1) Bauwerksnummer

N

BVWP 2015 - Anmeldung

Nr.:	Art der Änderung:	Datum:	Zeichen:

Entwurfsunterlagen erstellt:

SSP Consult
Beratende Ingenieure GmbH

SSP Consult Beratende Ingenieure GmbH
Brüderstraße 53 51427 Bergisch Gladbach
Telefon + 49 (0) 2204 - 9201- 0
Telefax + 49 (0) 2204 - 9201 - 77
mail@gl.ssp-consult.de www.ssp-consult.de

Hessen Mobil
Straßen- und Verkehrsmanagement

HESSEN

Unterlage Nr.: 3
Blatt Nr.: 01
Hessen ID:

	Datum	Zeichen
bearbeitet:	08.08.13	Fr
gezeichnet:	07.08.13	Fr
geprüft:	10.08.13	Hü

B 260 OU Schlangenbad / Wambach

Planung km 0+040 - 1+576

Lageplan

100 200 300 400

Maßstab: 1 : 10.000