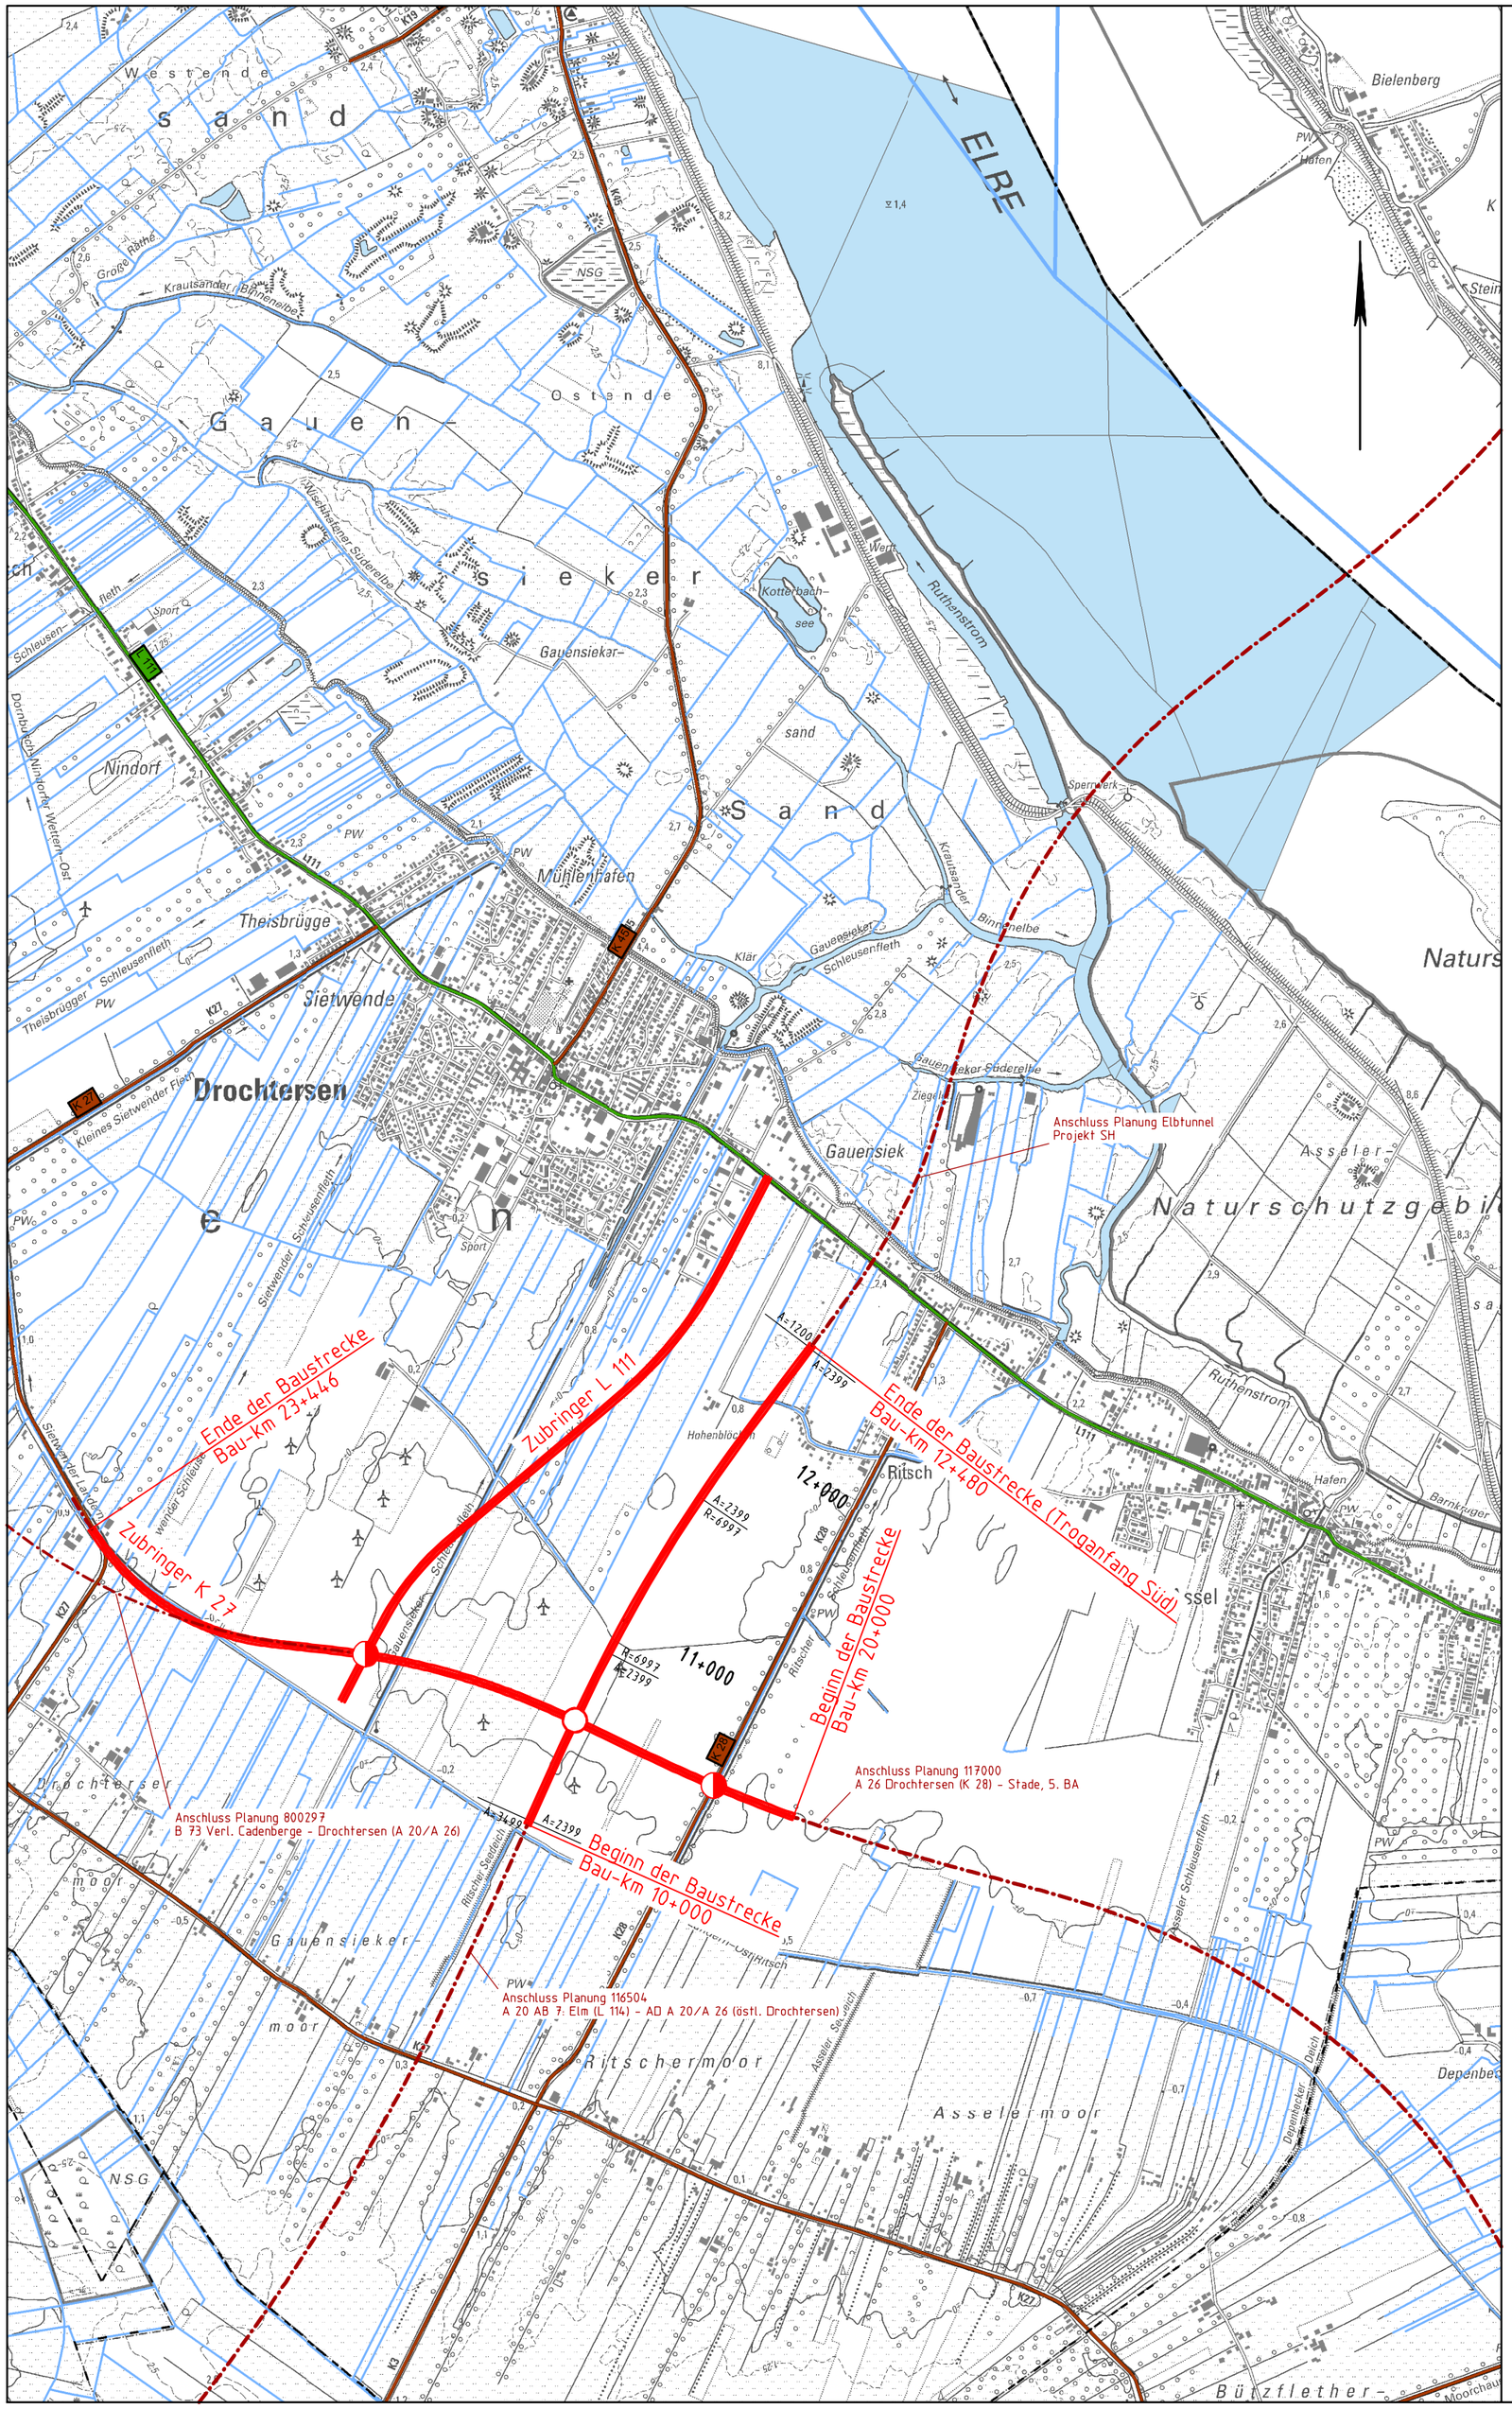

Zeichenerklärung

Planung

- Baumaßnahme
- Knotenpunkt teilplanfrei
- Knotenpunkt teilplangleich
- Knotenpunkt plangleich
- Knotenpunkt planfrei
- Großbauwerk
- Variante
- Lärmschutzwand

Straßennetz

vorhanden

- A 27 Bundesautobahn
- B 99 Bundesstraße
- L 215 Landesstraße/ Staatsstraße
- K 33 Kreisstraße
- kommunale Straße
- Rückbau
- Unterbrechung der Verbindung

Bauliche Grundform	Beispiele (übergeordnete Straße senkrecht dargestellt)	
Knotenpunkt planfrei		
Knotenpunkt teilplanfrei		
Knotenpunkt teilplangleich		
Knotenpunkt plangleich		

*) kann auch als Rampe ausgeführt werden

Nr.	Änderungen		
3			
2			
1			

Entwurfsbearbeitung: SHP Ingenieure, Plaza de Rosalia 1, 30449 Hannover, Tel.: 0511-3584	bearbeitet:	02/2014	Gutschke
	gezeichnet:	02/2014	Klemm
	geprüft:		
Planverfasser Umweltplanung: Gruppe Freiraumplanung Landschaftsarchitekten, Unter den Eichen 4, 30855 Langenhagen, Tel.: (0511) 92882-0	bearbeitet:		
	gezeichnet:		
	geprüft:		

Projektmeldung Niedersachsen zum BVWP 2015

A 20 AK A 20/A 26 mit Strecke bis Trog (Drochtersen) — **(Technischer Plan)**

Niedersächsische Landesbehörde für Straßenbau und Verkehr
Zentraler Geschäftsbereich, Dezernat 22
Göttinger Chaussee 76 A, 30453 Hannover

Blatt Nr. 2
Reg. Nr.
Maßstab: 1:25.000

RGB: Stade
P-Nr.: B00306
PROJIS-Nr.: -
BVWP-Nr. (2003): -
nachgeprüft

Aufgestellt: Hannover, den
Niedersächsische Landesbehörde für Straßenbau und Verkehr
im Auftrage: .....

Quelle: Auszug aus den Geobasisdaten der Niedersächsischen Vermessungs- und Katasterverwaltung,

© 2011 LGLN

CARD/1