


Zeichenerklärung

Planung	Straßennetz
Baumaßnahme	vorhanden
Knotenpunkt teilplanfrei	A 27 Bundesautobahn
Knotenpunkt teilplangleich	B 99 Bundesstraße
Knotenpunkt plangleich	L 215 Landesstraße/ Staatsstraße
Knotenpunkt planfrei	K 33 Kreisstraße
Großbauwerk	kommunale Straße
Variante	Rückbau
	Unterbrechung der Verbindung

Bauliche Grundform	Beispiele (übergeordnete Straße senkrecht dargestellt)
Knotenpunkt planfrei	
Knotenpunkt teilplanfrei	
Knotenpunkt teilplangleich	
Knotenpunkt plangleich	

*) kann auch als Rampe ausgeführt werden

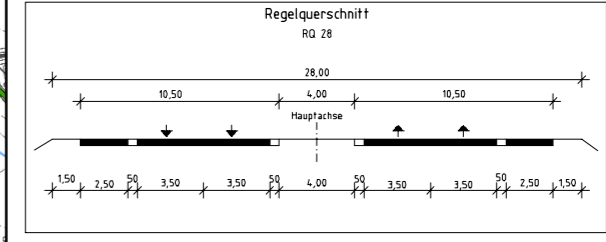

3			
2			
1			
Nr.	Änderungen		
Entwurfsbearbeitung:		Plaza de Rosalia 1 30449 Hannover Tel.: 0511-3584	bearbeitet: 12/2013 Santel gezeichnet: 12/2013 Klein geprüft:
Planverfasser Umweltplanung:		Gruppe Freiraumplanung Landschaftsarchitekten	bearbeitet: gezeichnet: geprüft:

Projektmeldung Niedersachsen zum BVWP 2015

A 33 Osnabrück/N (A 1) - Osnabrück/Belm (Lückenschluss) (Technischer Plan)

Niedersächsische Landesbehörde für Straßenbau und Verkehr
Zentraler Geschäftsbereich, Dezernat 22
Göttinger Chaussee 76 A, 30453 Hannover

Blatt Nr. 2
Reg. Nr. Maßstab 1:25.000

RGB Osnabrück P-Nr. 132 700
PROJIS-Nr.: 039 1132 700
BVWP-Nr. (2003): N15020

nachgeprüft

Aufgestellt: Hannover, den
Niedersächsische Landesbehörde für Straßenbau und Verkehr

im Auftrage:

Quelle: Auszug aus den Geobasisdaten der Niedersächsischen Vermessungs- und Katasterverwaltung.

© 2011 LGLN