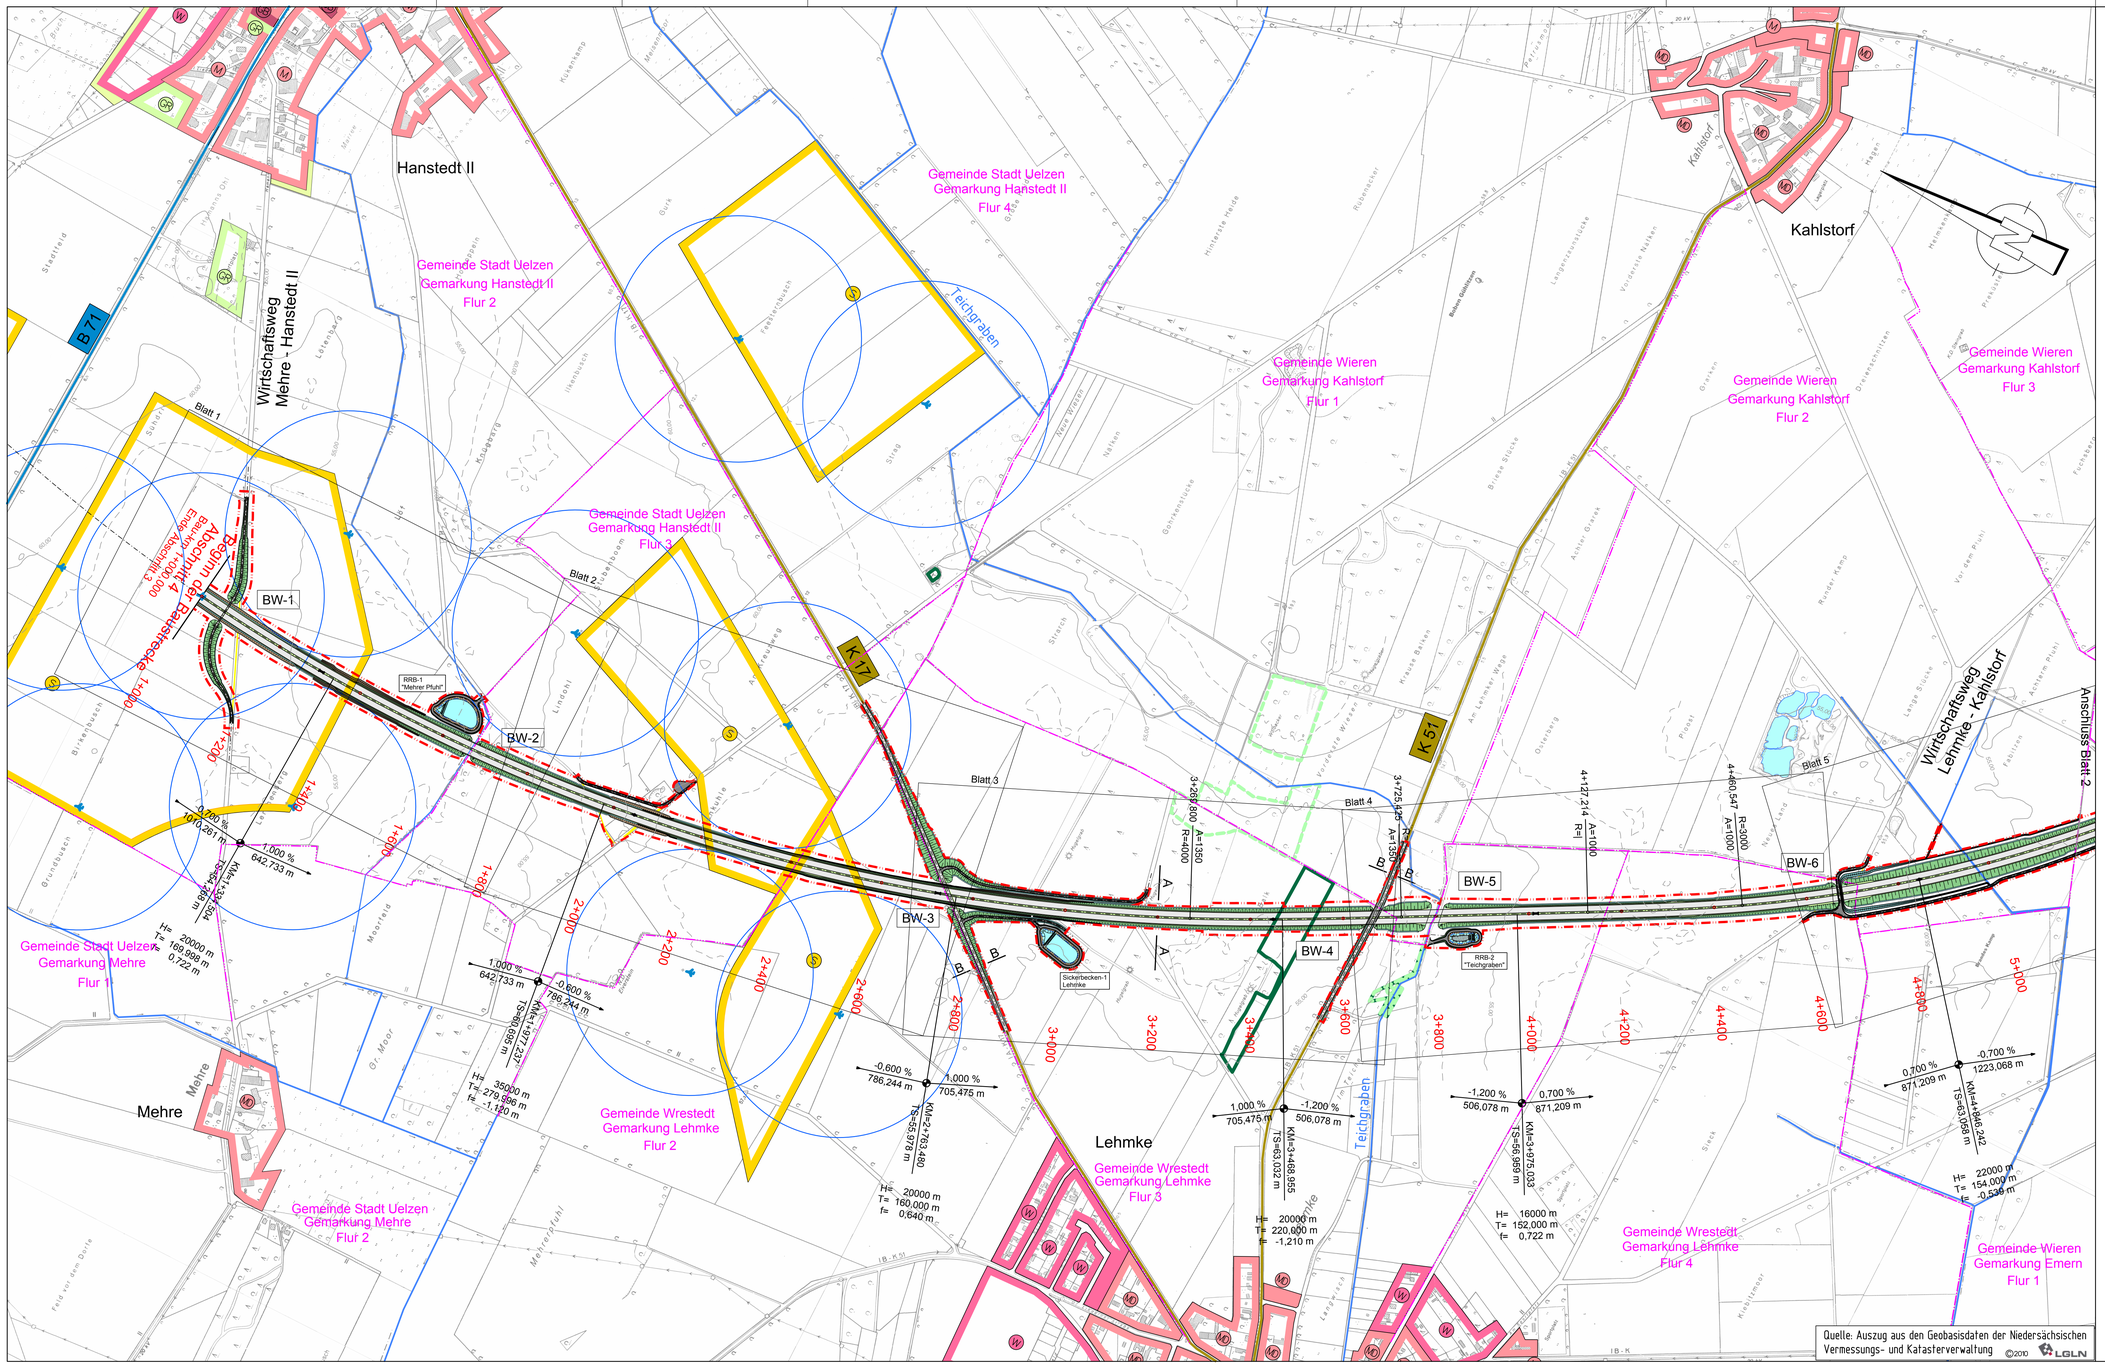

Zeichenerklärung

- Einschnittsböschung
- Fahrbahn
- Mittelstreifen
- Fahrbahn
- Dammböschung
- H = 5000 m
- Gefällebrechpunkt mit Angabe von Gefälle (Steigung) in Prozent, Länge der Gefälle- (Steigungs-) Strecke, Ausrundungshalbmesser, Station und Höhe des Punktes
- Gewässer mit Fließrichtung
- Brückenwiderlager
- WG21 Wasserschutzgebiet mit Angabe der Zone
- Kompensationsfläche gemäß LBP
- geschützte Biotopen
- FFH-Lebensraumtypen
- Vermeidungsmaßnahmen
- Baugrenze
- Bundesstraße
- Landesstraße
- Kreisstraße
- Grünfläche
- reines und allgemeines Wohngebiet, Kleinsiedlungsgebiet
- Kerngebiet, Dorfgebiet (MD), Mischgebiet
- Gewerbegebiet
- Sondergebiet (Schulen, Heime, Krankenhäuser)
- Landschaftsschutzgebiet bzw. Naturschutzgebiet

Lärmschutz:

- Objekt-Nr.
- Gebäudeseiten mit Grenzwertüberschreitung. Einzelheiten siehe Nr. 6 des Erläuterungsberichtes (Unterlage 11.1)
- Lärmschutzwall
- Lärmschutzwand
- Regierungsbezirks-, Kreis-, Gemeindegrenze
- Gemarkungsgrenze
- Flur - Flurgrenze
- Rohstoffsicherungsgebiet
- Bodenabbaustätte

Querschnitt A - A

1,50 — 3,00 — 3,75 — 3,75 — 4,00 — 3,75 — 3,75 — 3,00 — 1,50

Querschnitt B - B

1,50 — 3,00 — 3,00 — 1,50

Nr.	Art der Änderung	Datum	Aufgestellt
5.			
4.			
3.			
2.			
1.			

Entwurfsbearbeitung:

INROS LACKNER AG
Holstenplatz 18
22765 Hamburg
Tel. (040)30 88 33 0 Fax (040)30 88 33 89

	Datum	Zeichen
bearbeitet	09/2013	Neuendorf
gezeichnet	09/2013	Temmen
geprüft:		

Blatt 1 2 3

Plankennzeichnung: 4VE03000-0001V01

Straßenbauverwaltung des Landes Niedersachsen

Bundesautobahn: A 39 Hamburg - Salzgitter
Streckenabschnitt: Lüneburg - Wolfsburg mit nds. Teil der B 190n
Teilstrecke: Uelzen (B71) - Bad Bodenteich (L265)

Unterlage 3
Blatt Nr. 1

Neubau der A39

Lüneburg - Wolfsburg
mit nds. Teil der B 190n

- Abschnitt 4
Uelzen (B71) bis Bad Bodenteich (L265)

Übersichtslageplan
von 1+000 bis 5+241

Maßstab: 1 : 5.000

	Datum	Zeichen
nach-/geprüft		

Aufgestellt:
Lüneburg, ... 20 . .
Niedersächsische Landesbehörde für Straßenbau und Verkehr
- Geschäftsbereich Lüneburg -
Im Auftrage: .....

Überprüft:
Hannover, ... 20 . .
Niedersächsisches Landesbehörde für Straßenbau und Verkehr
Im Auftrage: .....

Gesehen:
Bundesministerium für Verkehr, Bau und Stadtentwicklung
Abteilung Straßenbau
StB 21
Bonn, ...
Im Auftrag
zu S 21 / .....

Gesehen:
Hannover, ... 20 . .
Niedersächsisches Ministerium für Wirtschaft, Arbeit und Verkehr
Im Auftrage: .....

13-09-037-1 3-ULP-UL3-1.PLT 3-ULP-UL3-1 „zrand_Breite cm x „zrand_höhe cm („ZRand_Fläche m²)

BW 1:	Überführung Wirtschaftsweg		
Bau-km:	1+060,000		
Bau-km:	0+258,530		
Lichte Weite:	≥	50,00 m	
Stützweite:	≥	52,00 m	
Lichte Höhe:	≥	4,75 m	
Kreuzungswinkel:	=	100 gon	
Breite zw. d. Geländern	=	6,00 m	
Brückenklasse:	=	DIN FB 101	

BW 2:	Unterführung Graben		
Bau-km:	1+658,000		
Bau-km:			
Lichte Weite:	≥	12,00 m	
Stützweite:	≥	13,50 m	
Lichte Höhe:	≥	4,00 m	
Kreuzungswinkel:	=	90,808 gon	
Breite zw. d. Geländern	=	32,00 m	
Brückenklasse:	=	DIN FB 101	

BW 3:	Überführung der K 17		
Bau-km:	2+748,483		
Bau-km:	0+317,056		
Lichte Weite:	≥	50,00 m	
Stützweite:	≥	56,00 m	
Lichte Höhe:	≥	4,75 m	
Kreuzungswinkel:	=	64,315 gon	
Breite zw. d. Geländern	=	10,10 m	
Brückenklasse:	=	DIN FB 101	

BW 4:	Unterführung der K51		
Bau-km:	3+666,467		
Bau-km:	0+248,937		
Lichte Weite:	≥	17,00 m	
Stützweite:	≥	21,00 m	
Lichte Höhe:	≥	4,75 m	
Kreuzungswinkel:	=	88,133 gon	
Breite zw. d. Geländern	=	32,00 m	
Brückenklasse:	=	DIN FB 101	

BW 5:	Unterführung Teichgraben		
Bau-km:	3+796,500		
Bau-km:			
Lichte Weite:	≥	25,00 m	
Stützweite:	≥	35,00 m	
Lichte Höhe:	≥	4,75 m	
Kreuzungswinkel:	=	70,968 gon	
Breite zw. d. Geländern	=	32,00 m	
Brückenklasse:	=	DIN FB 101	

BW 6:	Unterführung Graben/Wirtschaftsweg		
Bau-km:	4+673,000		
Bau-km:	0+124,635		
Lichte Weite:	≥	12,00 m	
Stützweite:	≥	13,50 m	
Lichte Höhe:	≥	4,75 m	
Kreuzungswinkel:	=	100,00 gon	
Breite zw. d. Geländern	=	32,00 m	
Brückenklasse:	=	DIN FB 101	

Grundplan Grundriß — Blatt: 1
terrestrische / photogram. Aufnahme vom: Juni 2009
Juni.2009
hergestellt: DIGITAL-PLAN GmbH
Unterschrift / Datum

Grundplan Kataster — Blatt: 1
Maßnahme:
Maßstab: 1:5.000, Grundage: ALK, Stand vom: Juni 2009
hergestellt: DIGITAL-PLAN GmbH
Unterschrift / Datum