


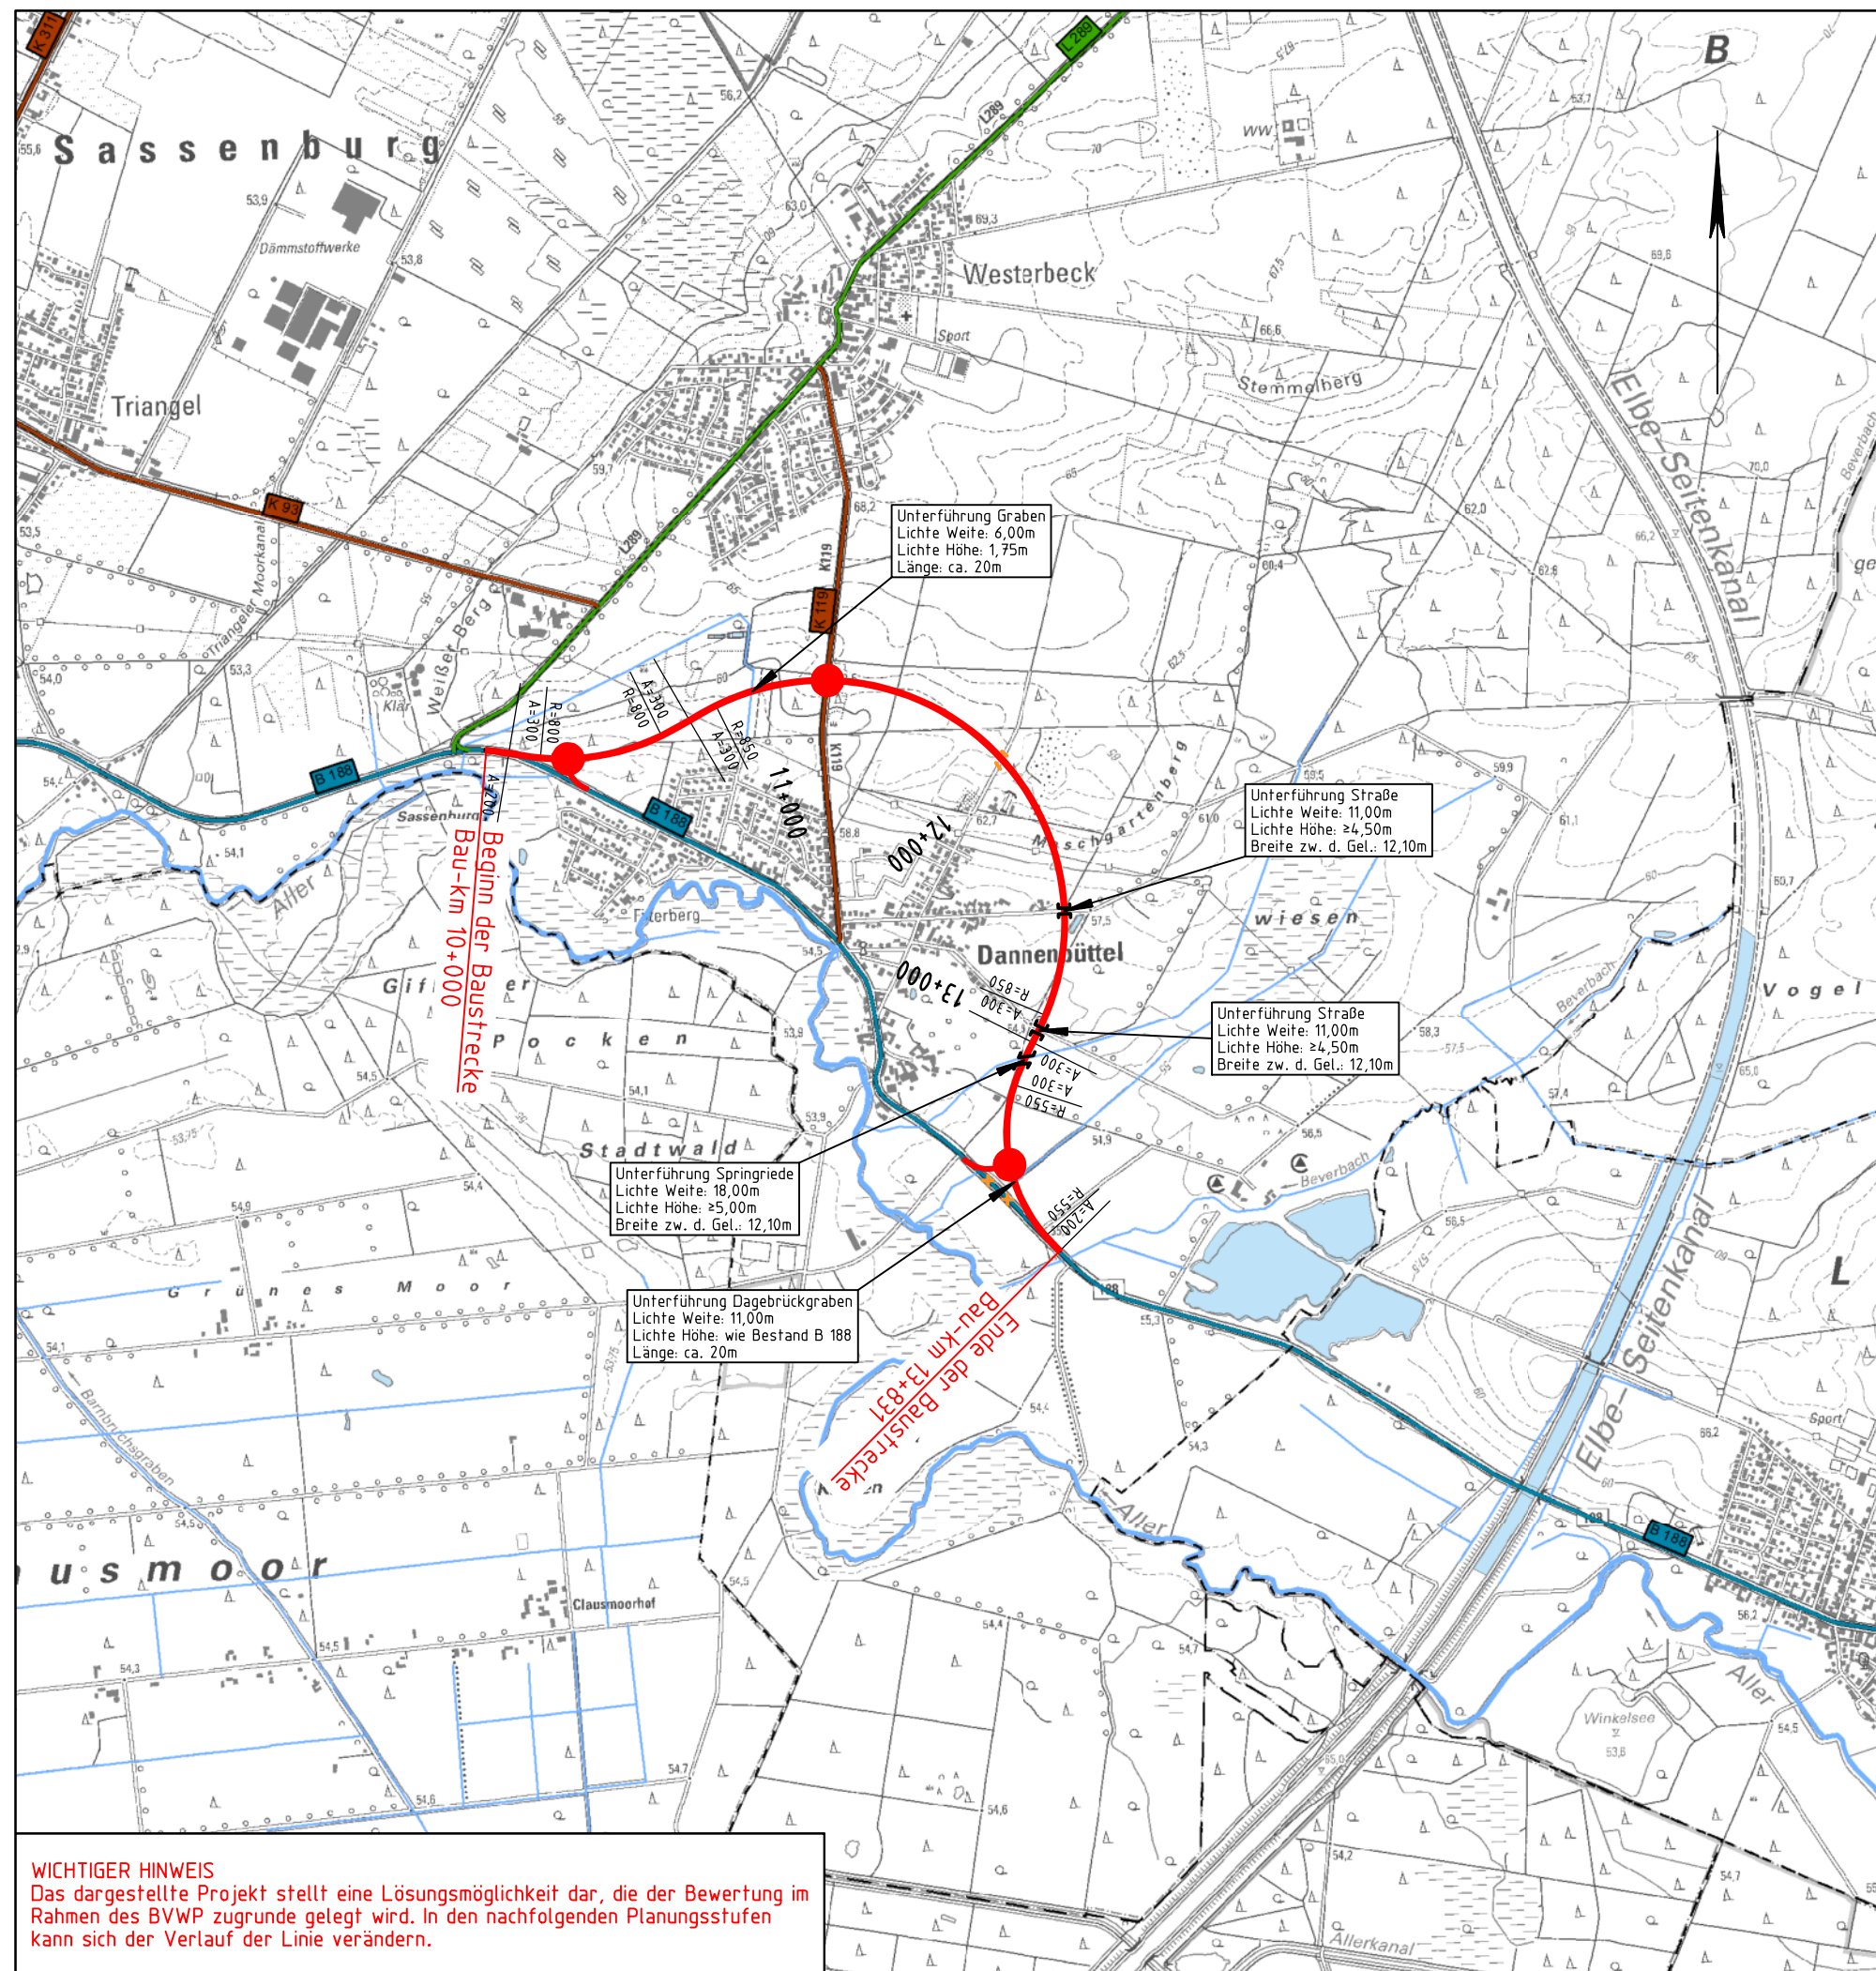

WICHTIGER HINWEIS
Das dargestellte Projekt stellt eine Lösungsmöglichkeit dar, die der Bewertung im Rahmen des BVWP zugrunde gelegt wird. In den nachfolgenden Planungsstufen kann sich der Verlauf der Linie verändern.

Zeichenerklärung

Planung



- Baumaßnahme
- Knotenpunkt teilplanfrei
- Knotenpunkt teilplangleich
- Knotenpunkt plangleich
- Knotenpunkt planfrei
- Großbauwerk
- Variante

Straßennetz

vorhanden

- A 27 Bundesautobahn
- B 99 Bundesstraße
- L 215 Landesstraße/
Staatsstraße
- K 33 Kreisstraße
- kommunale Straße
- Rückbau
- Unterbrechung
der Verbindung

Bauliche Grundform	Beispiele (übergeordnete Straße senkrecht dargestellt)	
Knotenpunkt planfrei		
Knotenpunkt teilplanfrei		
Knotenpunkt teilplangleich		
Knotenpunkt plangleich		

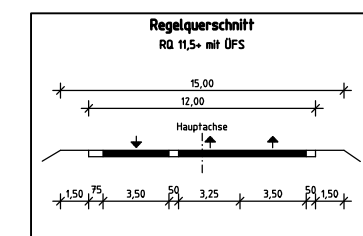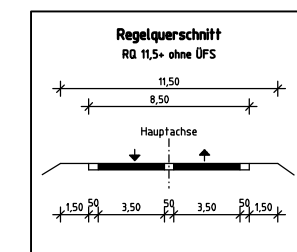

*) kann auch als Rampe ausgeführt werden

3			
2			
1			
Nr.	Änderungen		

Entwurfsbearbeitung:		bearbeitet:	10/2013	Gutschke
Planverfasser:		gezeichnet:	10/2013	Klemm
Umweltplanung:		geprüft:		
		bearbeitet:		
		gezeichnet:		
		geprüft:		

Projektmeldung Niedersachsen zum BVWP 2015

B 188 OU Dannenbüttel			Technischer Plan	
	Niedersächsische Landesbehörde für Straßenbau und Verkehr Zentraler Geschäftsbereich, Dezernat 22 Göttinger Chaussee 76 A, 30453 Hannover			Blatt Nr. 2
RGB: Wolfenbüttel P-Nr.: 800300	PROJIS-Nr.: BVWP-Nr. (2003):	- nachgeprüft	Reg. Nr. Maßstab: 1:25.000	
Aufgestellt: Hannover, den Niedersächsische Landesbehörde für Straßenbau und Verkehr			im Auftrage:	
Quelle: Auszug aus den Geobasisdaten der Niedersächsischen Vermessungs- und Katasterverwaltung,				
			© 2011	