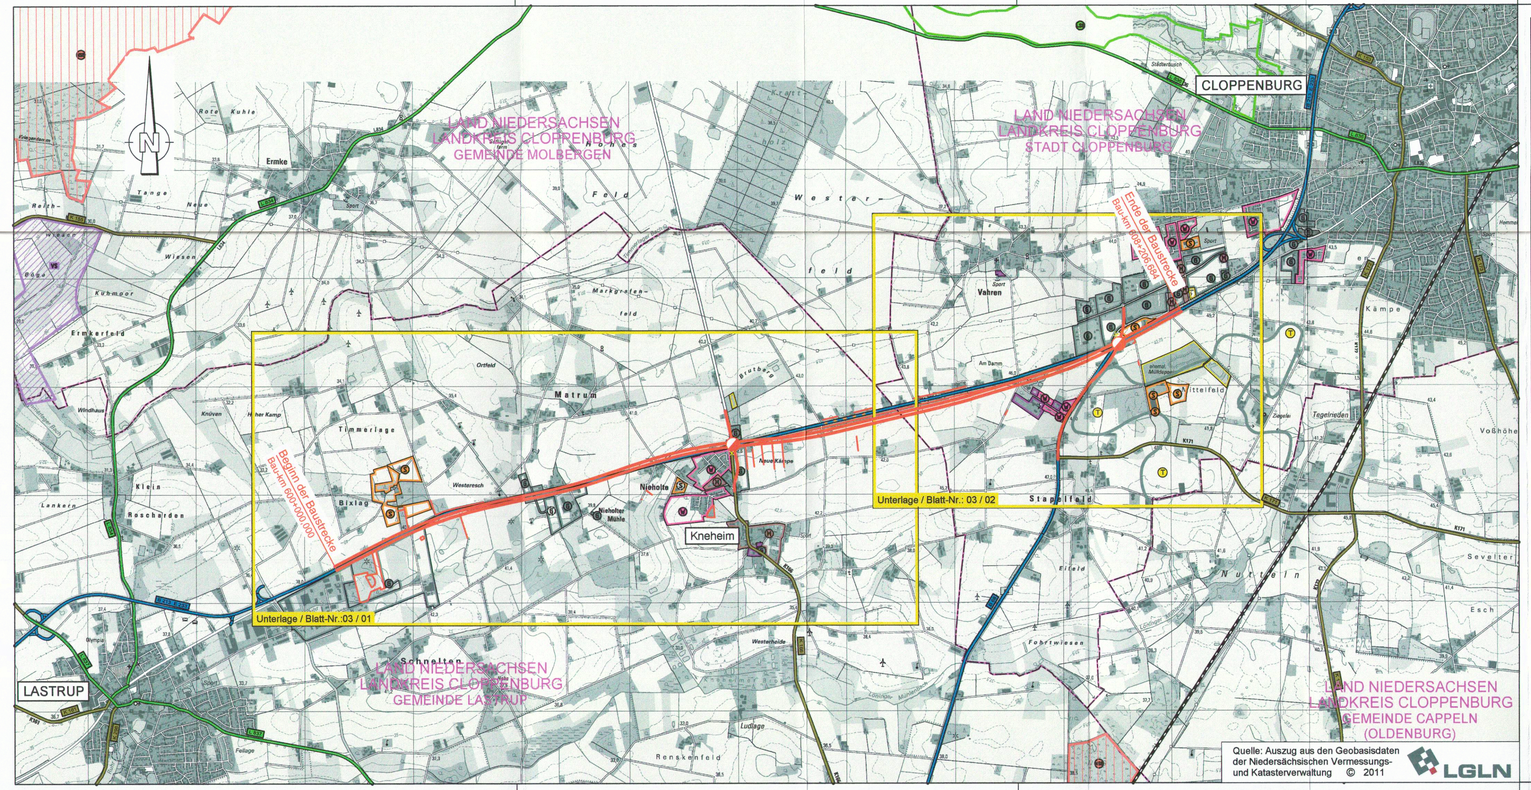

Zeichenerklärung

Planung

- Baumaßnahme
- Knotenpunkt teilplanfrei

Gebiete und Flächen

vorhanden	geplant	
W	W	reines und allgemeines Wohngebiet, Kleinsiedlungsgebiet
M	M	Kerngebiet, Dorfgebiet, Mischgebiet
G	G	Gewerbegebiet
S	S	Sondergebiet
		Gemeinbedarf

Schutzgebiet Natur, Landschaft, Wasser

- VS — europäisches Vogelschutzgebiet
- NSG — Naturschutzgebiet
- LSG — Landschaftsschutzgebiet
- geschütztes Biotop

Straßennetz

vorhanden

- B 99 — Bundesstraße
- L 2151 — Landesstraße / Staatsstraße
- K 33 — Kreisstraße
- kommunale Straße
- Bahnstrecke
- Rückbau

Verwaltung

- Gemeindegrenze

weitere Gebiete

- Flächen der Ver- und Entsorgung
- T — Abgrabung/ Rohstoffgewinnung (Ton)

Nr.	Art der Änderung	Datum	Zeichen

Entwurfsbearbeitung:
Bietergemeinschaft Bosch & Partner GmbH / EIBS GmbH

EIBS bosch & partner

c/o EIBS GmbH, Bernhardstraße 92, 01187 Dresden, Tel: +49 (0) 351 4661-0

bearbeitet	05/2013	Vogel
gezeichnet	05/2013	Köberlin
geprüft		

Projektnr.: 21-8484-02

Projektbearbeitung:
Landkreis

LANDKREIS CLOPPENBURG

Nachgeprüft:
Cloppenburg, den .....
Landkreis Cloppenburg
Im Auftrage: .....

VORENTWURF

Plancodierung	290706	6	3	E	1	ÜK	25T	01	01		V

Straßenbauverwaltung des Landes Niedersachsen

E 233 (B 402 / B 213 / B 72)

von der AS Meppen (A 31) bis zur AS Cloppenburg (A 1)

PROJIS-Nr.:0306290730

Unterlage / Blatt-Nr.: 02 / 01

Übersichtskarte

Maßstab:1:25000

Planungsabschnitt: 6

Lastrup - Cloppenburg B 68

Stat.: 600+000 bis 608+206,162

VORPRÜFUNG
NUR ZUR INFORMATION !
PLANUNGSSTAND : 28.05.13

Aufgestellt:
Lingen, den .....
Niedersächsische Landesbehörde für Straßenbau und Verkehr
- Geschäftsbereich Lingen -
Im Auftrage: .....

Überprüft:
Hannover, den .....
Niedersächsische Landesbehörde für Straßenbau und Verkehr
Im Auftrage: .....

Gesehen: Bundesministerium für Verkehr, Bau und Stadtentwicklung
Abteilung Straßenbau
Bonn, den .....
Im Auftrag
.....
zu BB 21 / .....

Gesehen:
Hannover, den .....
Niedersächsisches Ministerium für Wirtschaft, Arbeit und Verkehr
Im Auftrage: .....

\\lo\card\Projekte\KLN\CARD64\E233_PA6_VE_ALLE\290706-6-3-E-1-ÜK-25T-01-01--V.PLT 28.05.13 55,5 x 28,7 0,2m²