


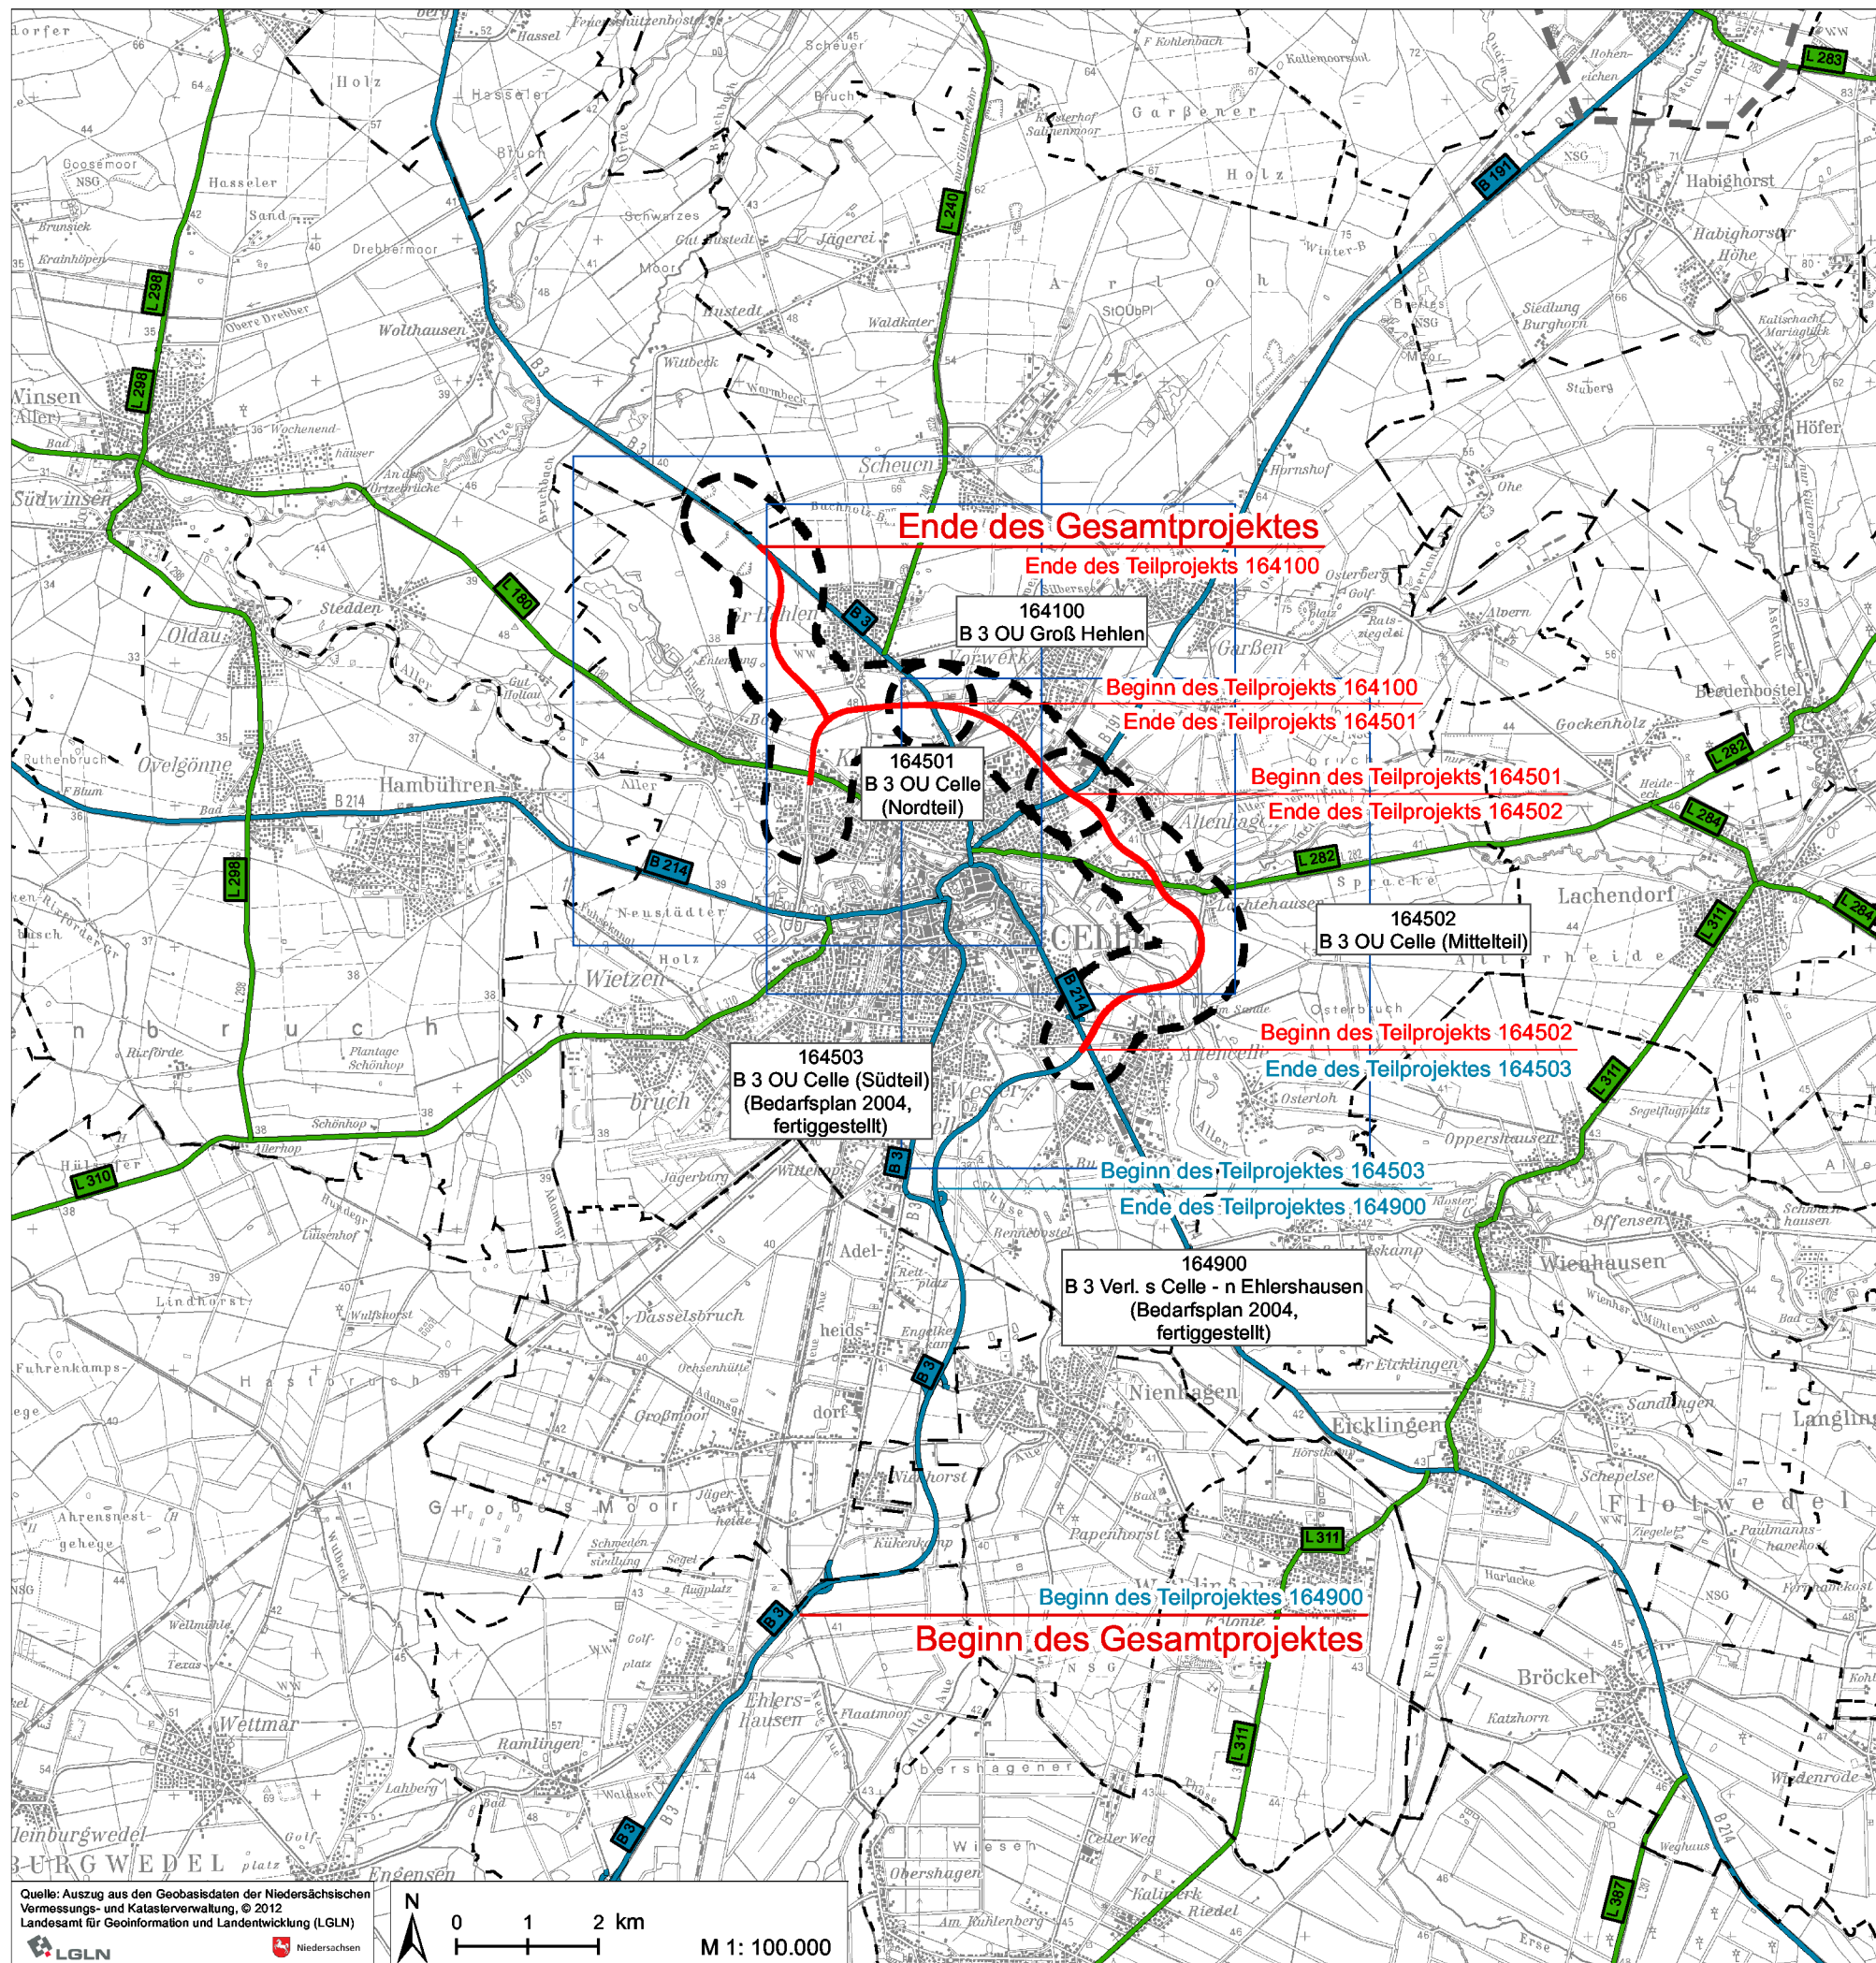

Grunddaten

Untersuchungsgebiete zum BVWP 2015
von Teilprojekten des Gesamtprojekts
B 3 n Ehlershausen - n Groß Hehlen

Andere Untersuchungsräume zum BVWP 2015

Verwaltungsgrenze

Bundesstraße

Landesstraße

Blattschnitt Teilprojektkarten M 1:25.000

Linienplanung

Meldelinien zum BVWP 2015

3			
2			
1			
Nr.	Änderungen		

Entwurfsbearbeitung:		Plaza de Rosalia 1 30449 Hannover Tel.: 0511-3584	bearbeitet:	
Planverfasser Umweltplanung:		Unter den Eichen 4 30855 Langenhagen Tel.: (0511) 92882-0	gezeichnet:	
			geprüft:	
			bearbeitet:	10/2013 Krämer Ottenberg
			gezeichnet:	10/2013 Ottenberg
			geprüft:	

Projektmeldung Niedersachsen zum BVWP 2015

B 3 n Ehlershausen - n Groß Hehlen			Übersichtskarte	
	Niedersächsische Landesbehörde für Straßenbau und Verkehr Zentraler Geschäftsbereich, Dezernat 22 Göttinger Chaussee 76 A, 30453 Hannover		Blatt Nr.	1
RGB: Verden P-Nr.: 800110	PROJIS-Nr.: BVWP-Nr. (2003):	nachgeprüft	Reg. Nr.	
Aufgestellt:	Hannover, den Niedersächsische Landesbehörde für Straßenbau und Verkehr		im Auftrag:	