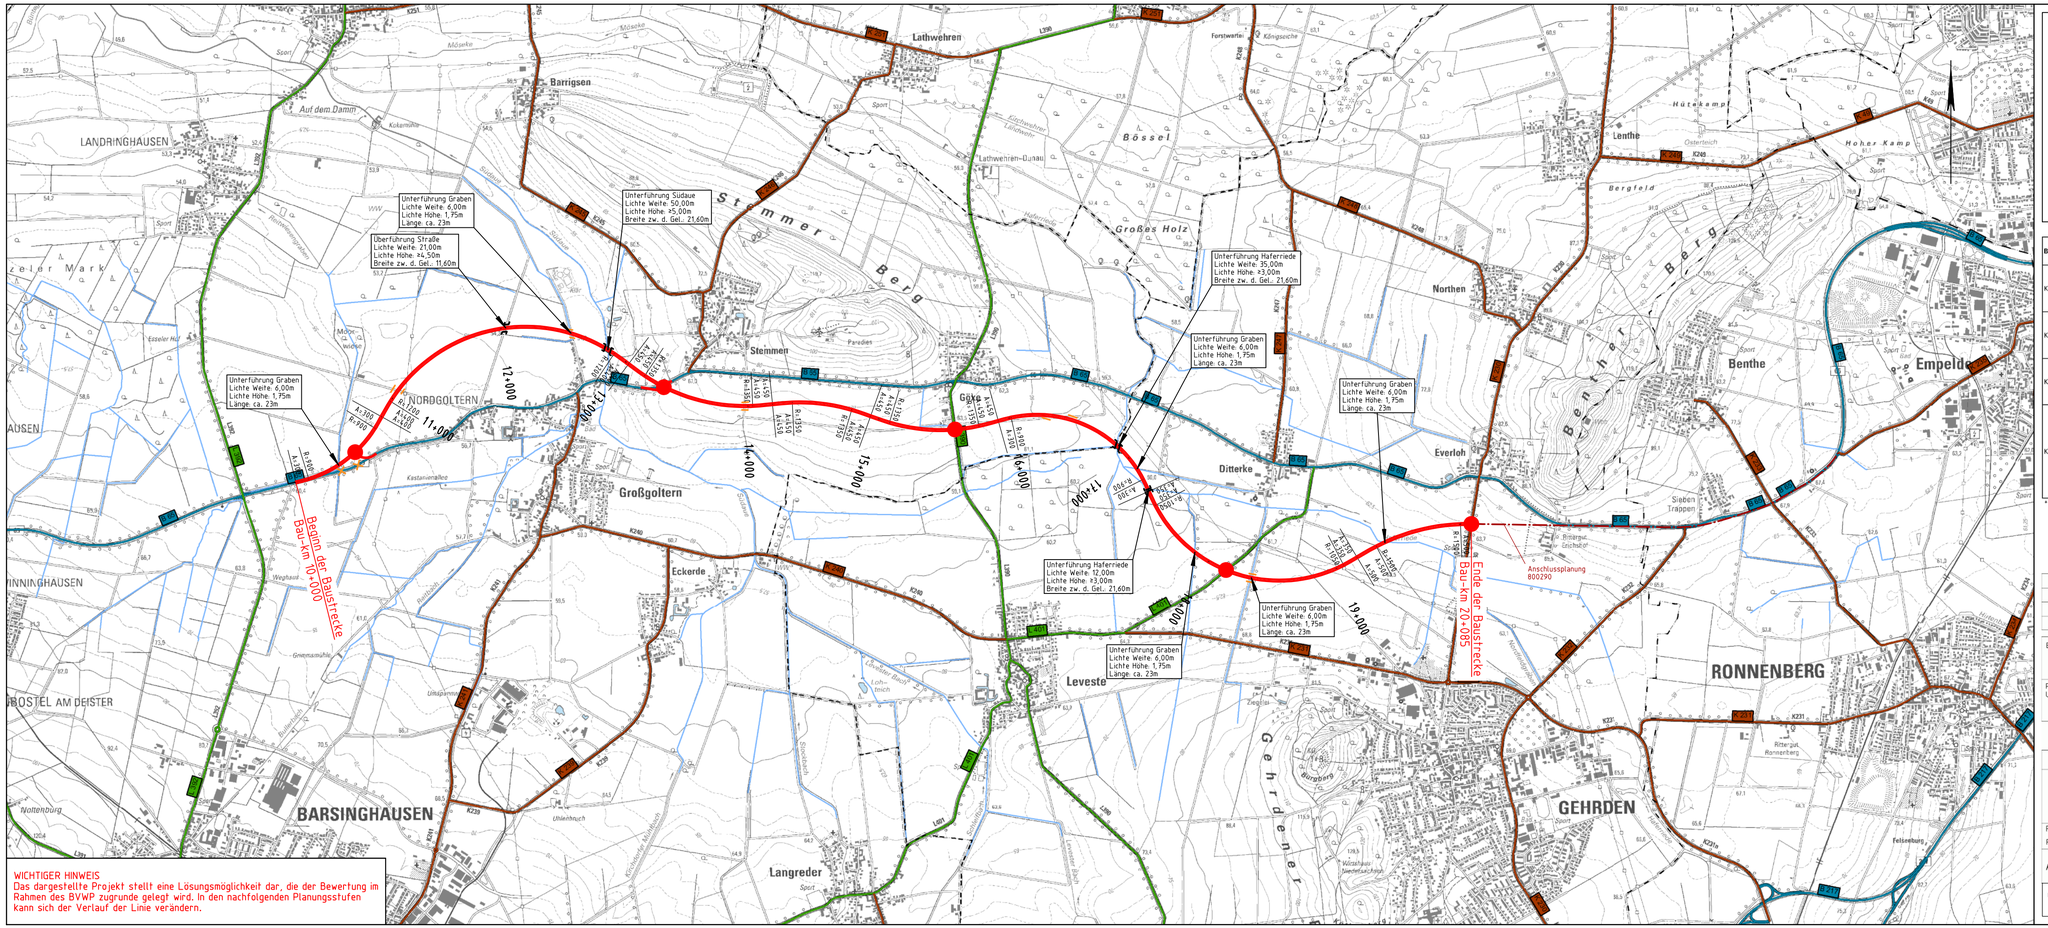

WICHTIGER HINWEIS
Das dargestellte Projekt stellt eine Lösungsmöglichkeit dar, die der Bewertung im Rahmen des BVWP zugrunde gelegt wird. In den nachfolgenden Planungsstufen kann sich der Verlauf der Linie verändern.

Zeichenerklärung

Planung

- Baumaßnahme
- Knotenpunkt teilplanfrei
- Knotenpunkt teilplangleich
- Knotenpunkt plangleich
- Knotenpunkt planfrei
- Großbauwerk
- Variante

Straßennetz

vorhanden

- A 27 Bundesautobahn
- B 99 Bundesstraße
- L 215 Landesstraße/ Staatsstraße
- K 33 Kreisstraße
- kommunale Straße
- Rückbau
- Unterbrechung der Verbindung

Bauliche Grundform	Beispiele (übergeordnete Straße senkrecht dargestellt)	
Knotenpunkt planfrei		
Knotenpunkt teilplanfrei		
Knotenpunkt teilplangleich		
Knotenpunkt plangleich		

*) kann auch als Rampe ausgeführt werden

Regelquerschnitt RQ 21

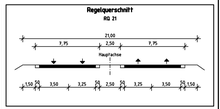

Nr.	Änderungen		
3			
2			
1			

Entwurfsbearbeitung:	Plaza de Rosalia 1 30449 Hannover Tel.: 0511-3584	bearbeitet:	11/2013	Gutschke
		gezeichnet:	11/2013	Klemm
		geprüft:		
Planverfasser Umweltplanung:	Unter den Eichen 4 30855 Langenhagen Tel.: (0511) 92682-0	bearbeitet:		
		gezeichnet:		
		geprüft:		

Projektmeldung Niedersachsen zum BVWP 2015

B 65 Verl. w Nordgoltern bis ö Everloh — **Technischer Plan**

Niedersächsische Landesbehörde für Straßenbau und Verkehr
Zentraler Geschäftsbereich, Dezernat 22
Göttinger Chaussee 76 A, 30453 Hannover

Blatt Nr. 2
Reg. Nr.
Maßstab: 125.000

RGB: Hannover
P-Nr.: 800289
PROJIS-Nr.: -
BVWP-Nr. (2003): -
nachgeprüft

Aufgestellt: Hannover, den
Niedersächsische Landesbehörde für Straßenbau und Verkehr

im Auftrage: .....

Quelle: Auszug aus den Geobasisdaten der Niedersächsischen Vermessungs- und Katasterverwaltung.

© 2011 LGLN

CARD/1