


### Zeichenerklärung

- |                            |                                 |
|----------------------------|---------------------------------|
| <b>Planung</b>             | <b>Straßennetz vorhanden</b>    |
| Baumaßnahme                | A 27 Bundesautobahn             |
| Knotenpunkt teilplanfrei   | B 99 Bundesstraße               |
| Knotenpunkt teilplangleich | L 215 Landesstraße/Staatsstraße |
| Knotenpunkt plangleich     | K 33 Kreisstraße                |
| Knotenpunkt planfrei       | kommunale Straße                |
| Großbauwerk                | Rückbau                         |
| Variante                   | Unterbrechung der Verbindung    |

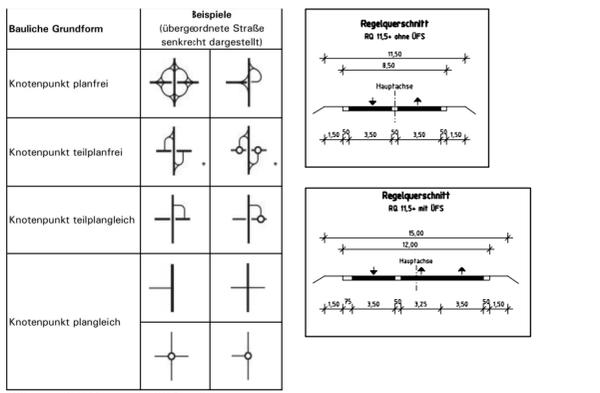

3			
2			
1			
Nr. Änderungen			
Entwurfsbearbeitung:		Plaza de Rosalia 1 30448 Hannover Tel. 0511-3584	bearbeitet: 04/2013 Gutschke gezeichnet: 04/2013 Klemm
Planverfasser Umweltplanung:		Unter den Eichen 4 30855 Langenhagen Tel. (0511) 92882-0	bearbeitet: gezeichnet: geprüft:

**Projektmeldung Niedersachsen zum BVWP 2015**

**B 79 Ostumgehung Wolfenbüttel** **Technischer Plan**

Niedersächsische Landesbehörde für Straßenbau und Verkehr  
Zentraler Geschäftsbereich, Dezernat 22  
Göttinger Chaussee 76 A, 30453 Hannover

Blatt Nr. 2  
Reg. Nr.  
Maßstab: 1:25.000

RGW Wolfenbüttel P-Nr.: 800299  
PROJIS-Nr.:  
BVWP-Nr. (2003): - nachgeprüft

Aufgestellt: Hannover, den  
Niedersächsische Landesbehörde für Straßenbau und Verkehr

im Auftrag:

Quelle: Auszug aus den Geobasisdaten der Niedersächsischen Vermessungs- und Katasterverwaltung.

© 2011

**WICHTIGER HINWEIS**  
Das dargestellte Projekt stellt eine Lösungsmöglichkeit dar, die der Bewertung im Rahmen des BVWP zugrunde gelegt wird. In den nachfolgenden Planungsstufen kann sich der Verlauf der Linie verändern.