


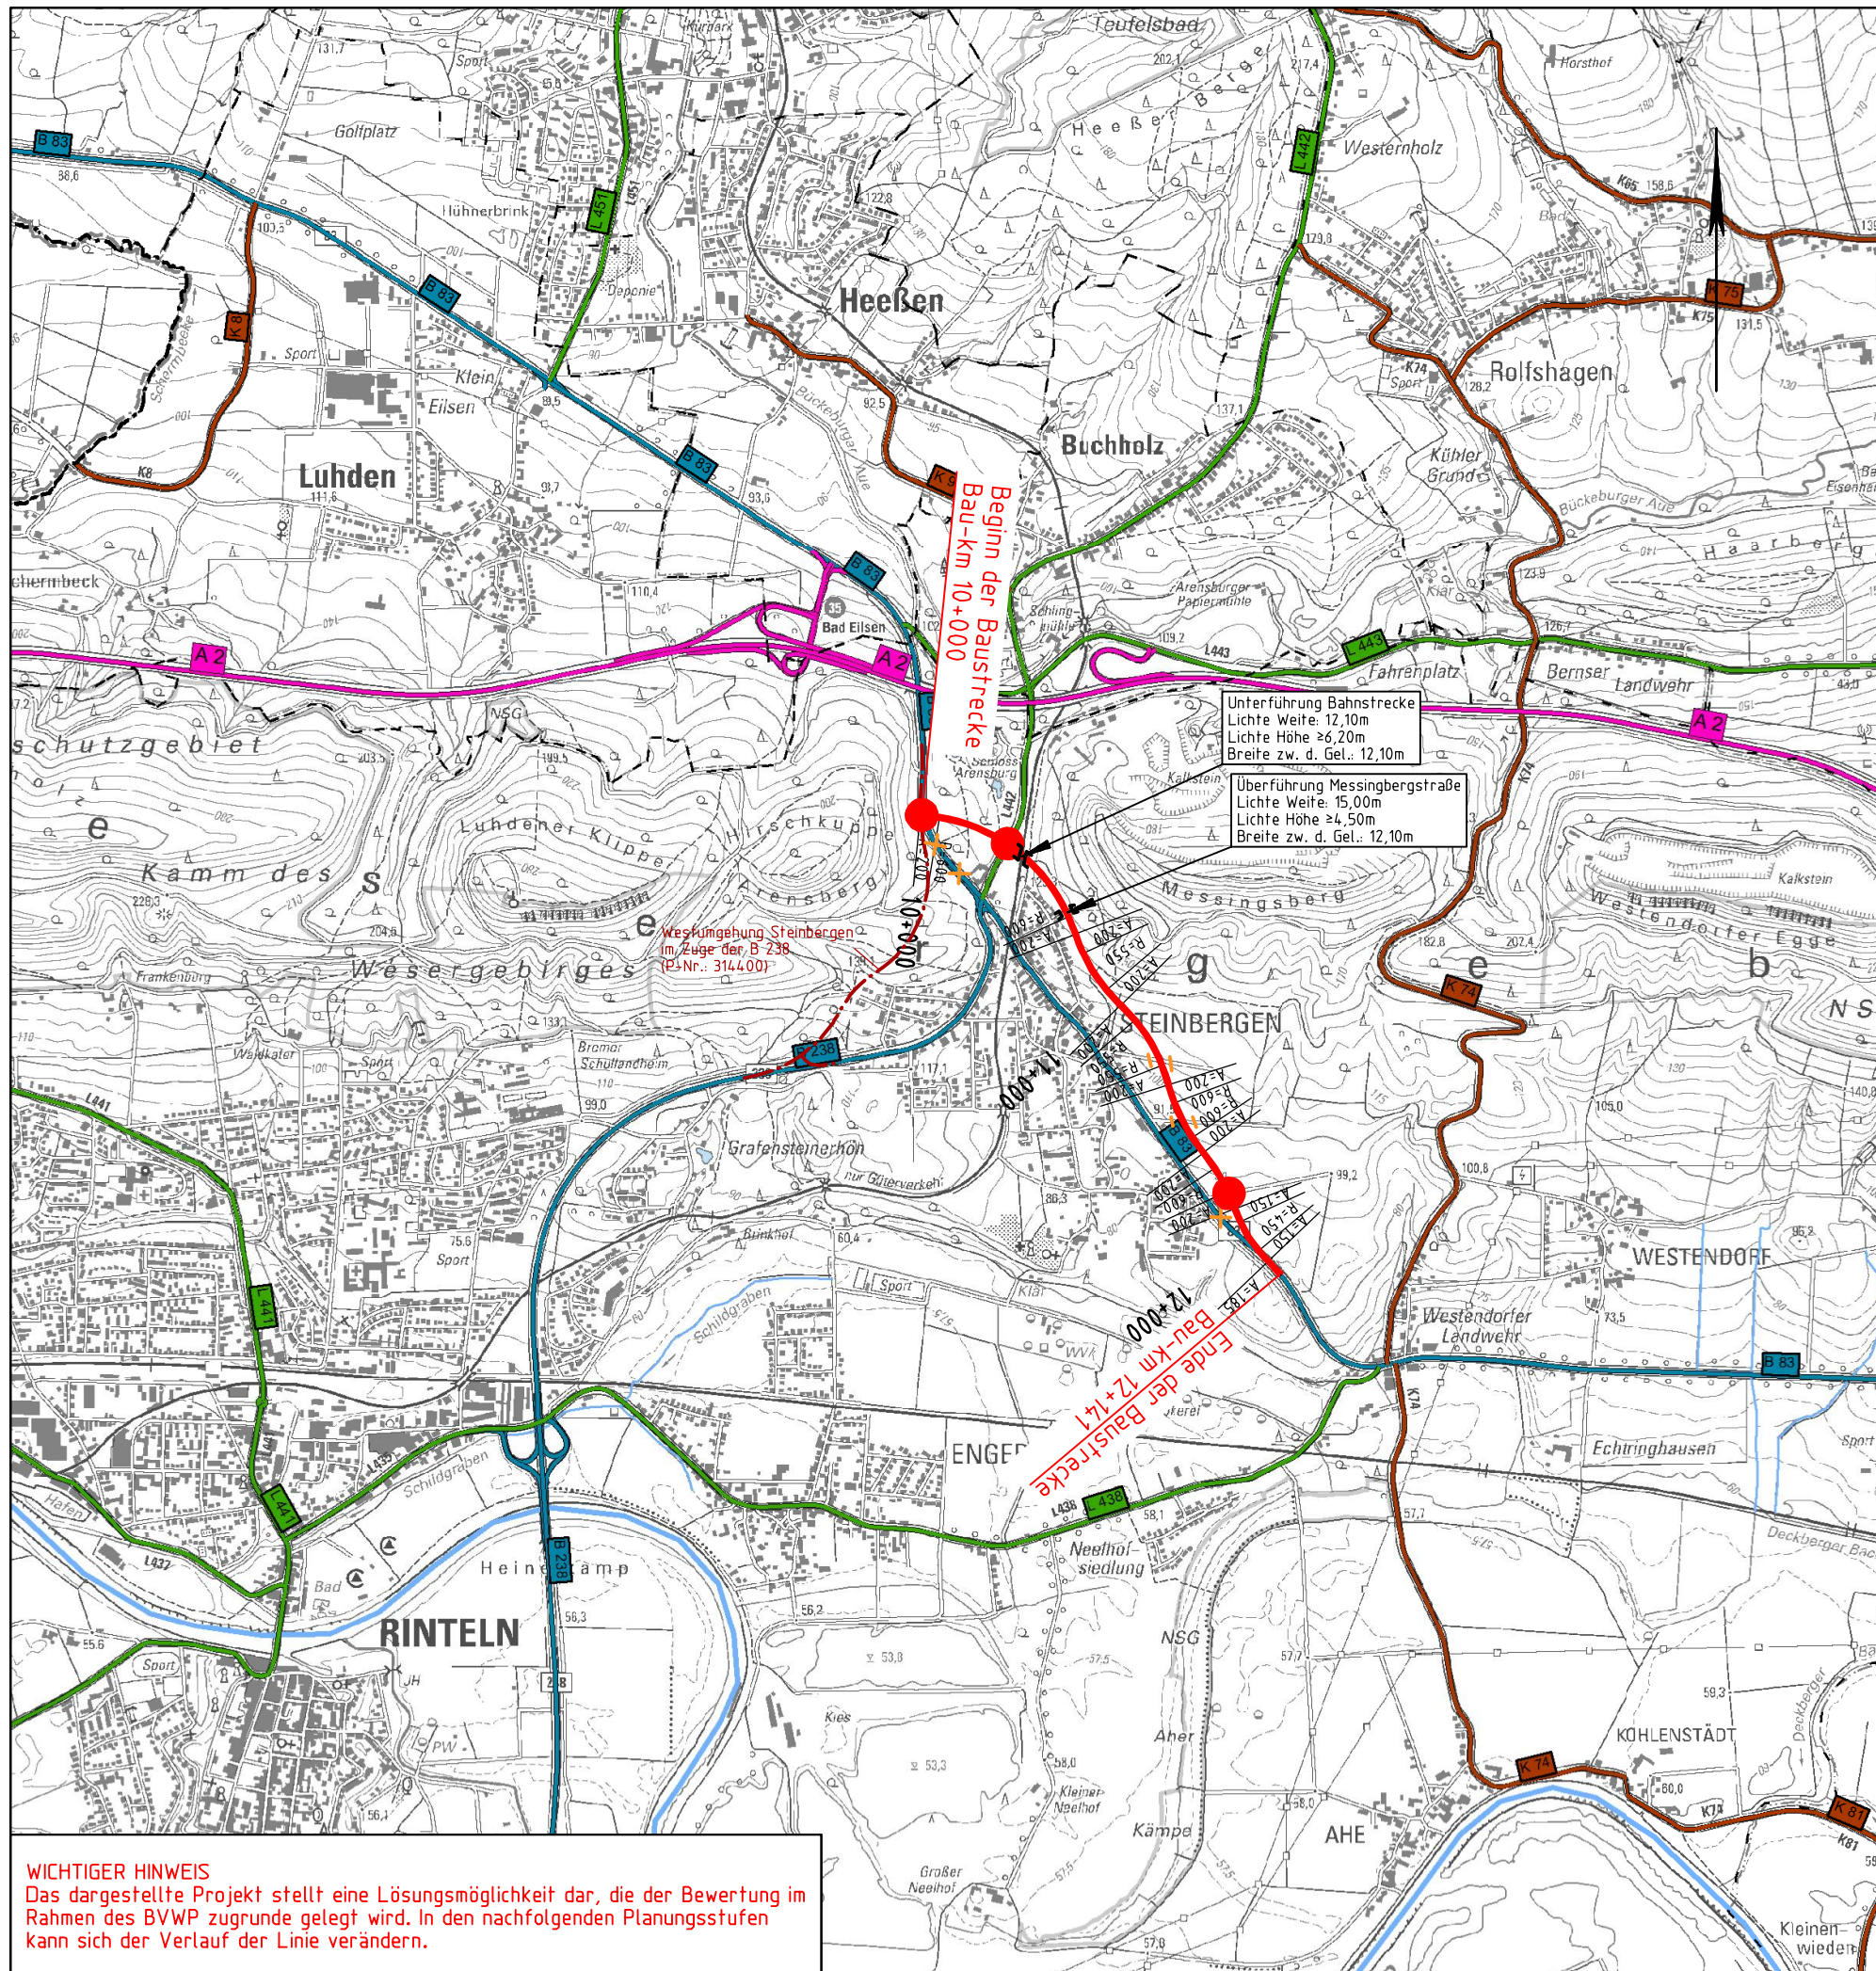

Zeichenerklärung

Planung

- Baumaßnahme
- Knotenpunkt teilplanfrei
- Knotenpunkt teilplangleich
- Knotenpunkt plangleich
- Knotenpunkt planfrei
- Großbauwerk
- Variante

Straßennetz

vorhanden

- A 27 Bundesautobahn
- B 99 Bundesstraße
- L 215 Landesstraße/ Staatsstraße
- K 33 Kreisstraße
- kommunale Straße
- Rückbau
- Unterbrechung der Verbindung

Bauliche Grundform	Beispiele (übergeordnete Straße senkrecht dargestellt)
Knotenpunkt planfrei	
Knotenpunkt teilplanfrei	
Knotenpunkt teilplangleich	
Knotenpunkt plangleich	

Regelquerschnitt

RD 11,5+ ohne UFS

Hauptachse

Regelquerschnitt

RD 11,5+ mit UFS

Hauptachse

*) kann auch als Rampe ausgeführt werden

3			
2			
1			
Nr. Änderungen			
Entwurfsbearbeitung:		bearbeitet: 07/2013	Gutschke
Planverfasser:		gezeichnet: 07/2013	Klemm
Umweltplanung:		geprüft:	
		bearbeitet:	
		gezeichnet:	
		geprüft:	

Projektmeldung Niedersachsen zum BVWP 2015

B 83 OU Steinbergen	Technischer Plan
	Blatt Nr. 2
Niedersächsische Landesbehörde für Straßenbau und Verkehr Zentraler Geschäftsbereich, Dezernat 22 Göttinger Chaussee 76 A, 30453 Hannover	Reg. Nr. Maßstab: 1:25.000
RGB: Hameln P-Nr.: 266200	PROJIS-Nr.: 0397266200 BVWP-Nr. (2003): N18125
Aufgestellt: Hannover, den Niedersächsische Landesbehörde für Straßenbau und Verkehr	nachgeprüft
Quelle: Auszug aus den Geobasisdaten der Niedersächsischen Vermessungs- und Katasterverwaltung.	
im Auftrage:	
© 2011 LGLN	