


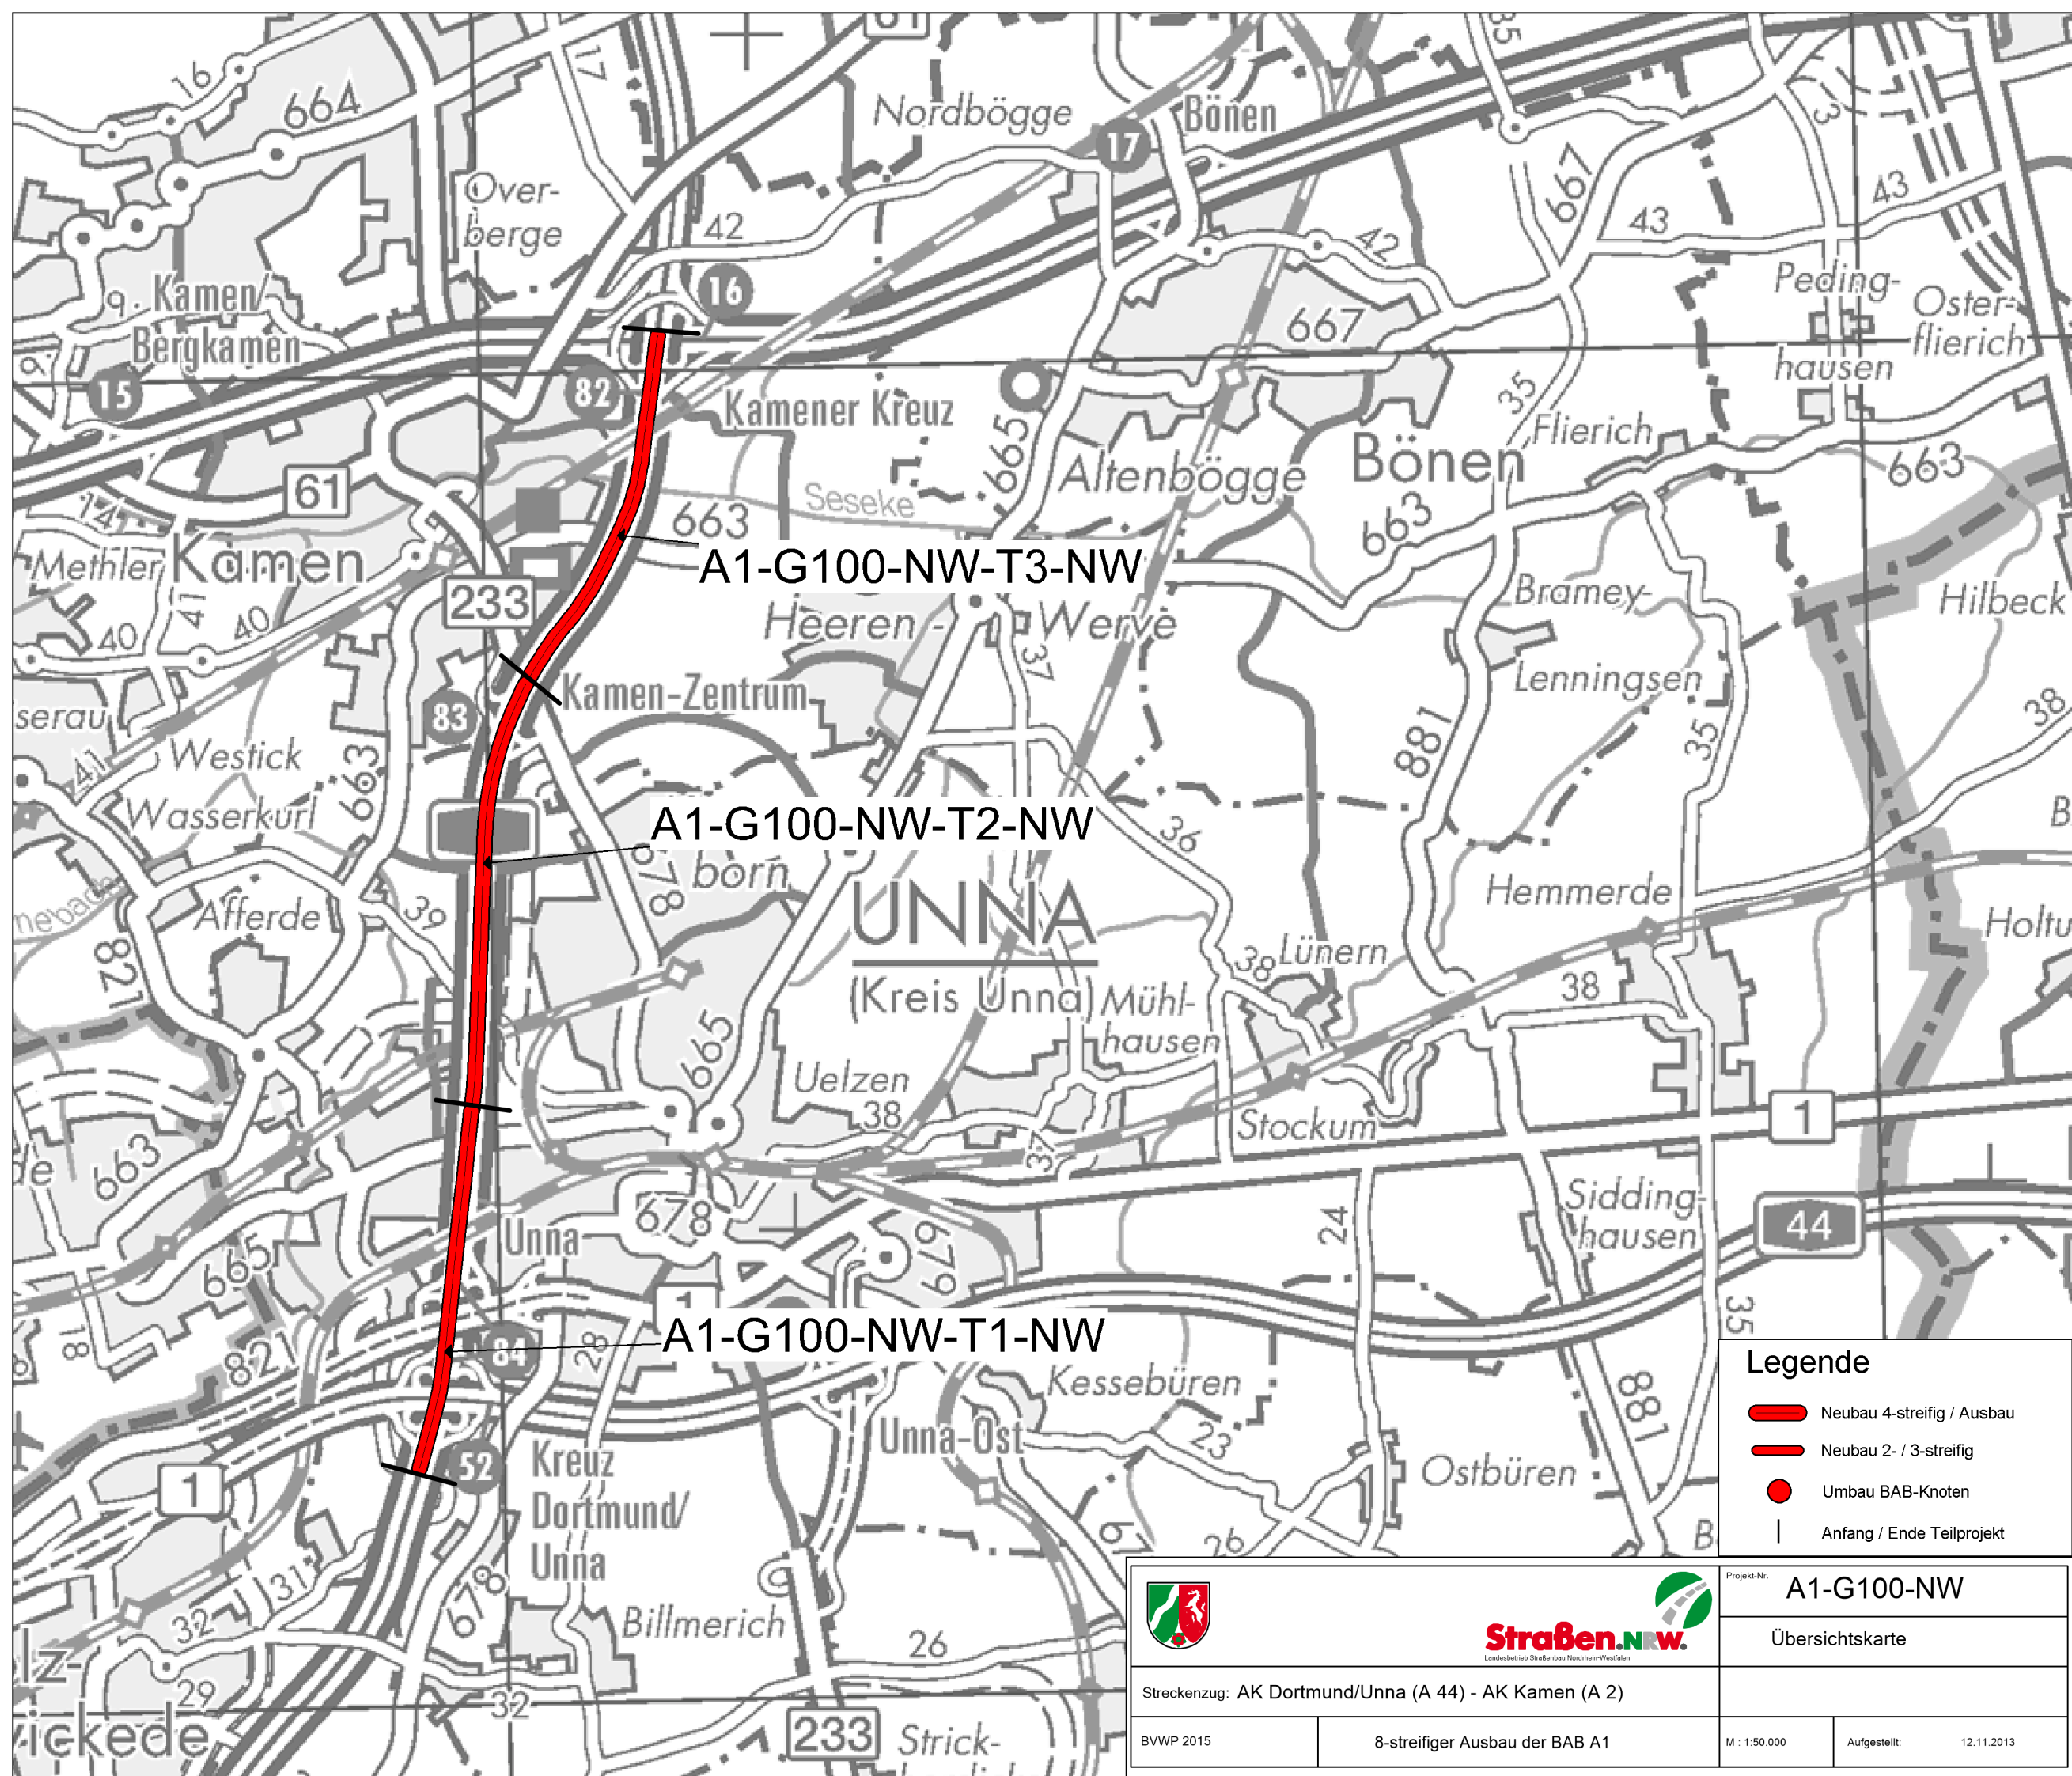

Legende

-  Neubau 4-streifig / Ausbau
-  Neubau 2- / 3-streifig
-  Umbau BAB-Knoten
-  Anfang / Ende Teilprojekt

  Landesbetrieb Straßenbau Nordrhein-Westfalen		Projekt-Nr. A1-G100-NW	
		Übersichtskarte	
Streckenzug: AK Dortmund/Unna (A 44) - AK Kamen (A 2)			
BVWP 2015	8-streifiger Ausbau der BAB A1	M : 1:50.000	Aufgestellt: 12.11.2013