


Y 393222.962
X 5700024.125

Y 400011.226
X 5705933.397

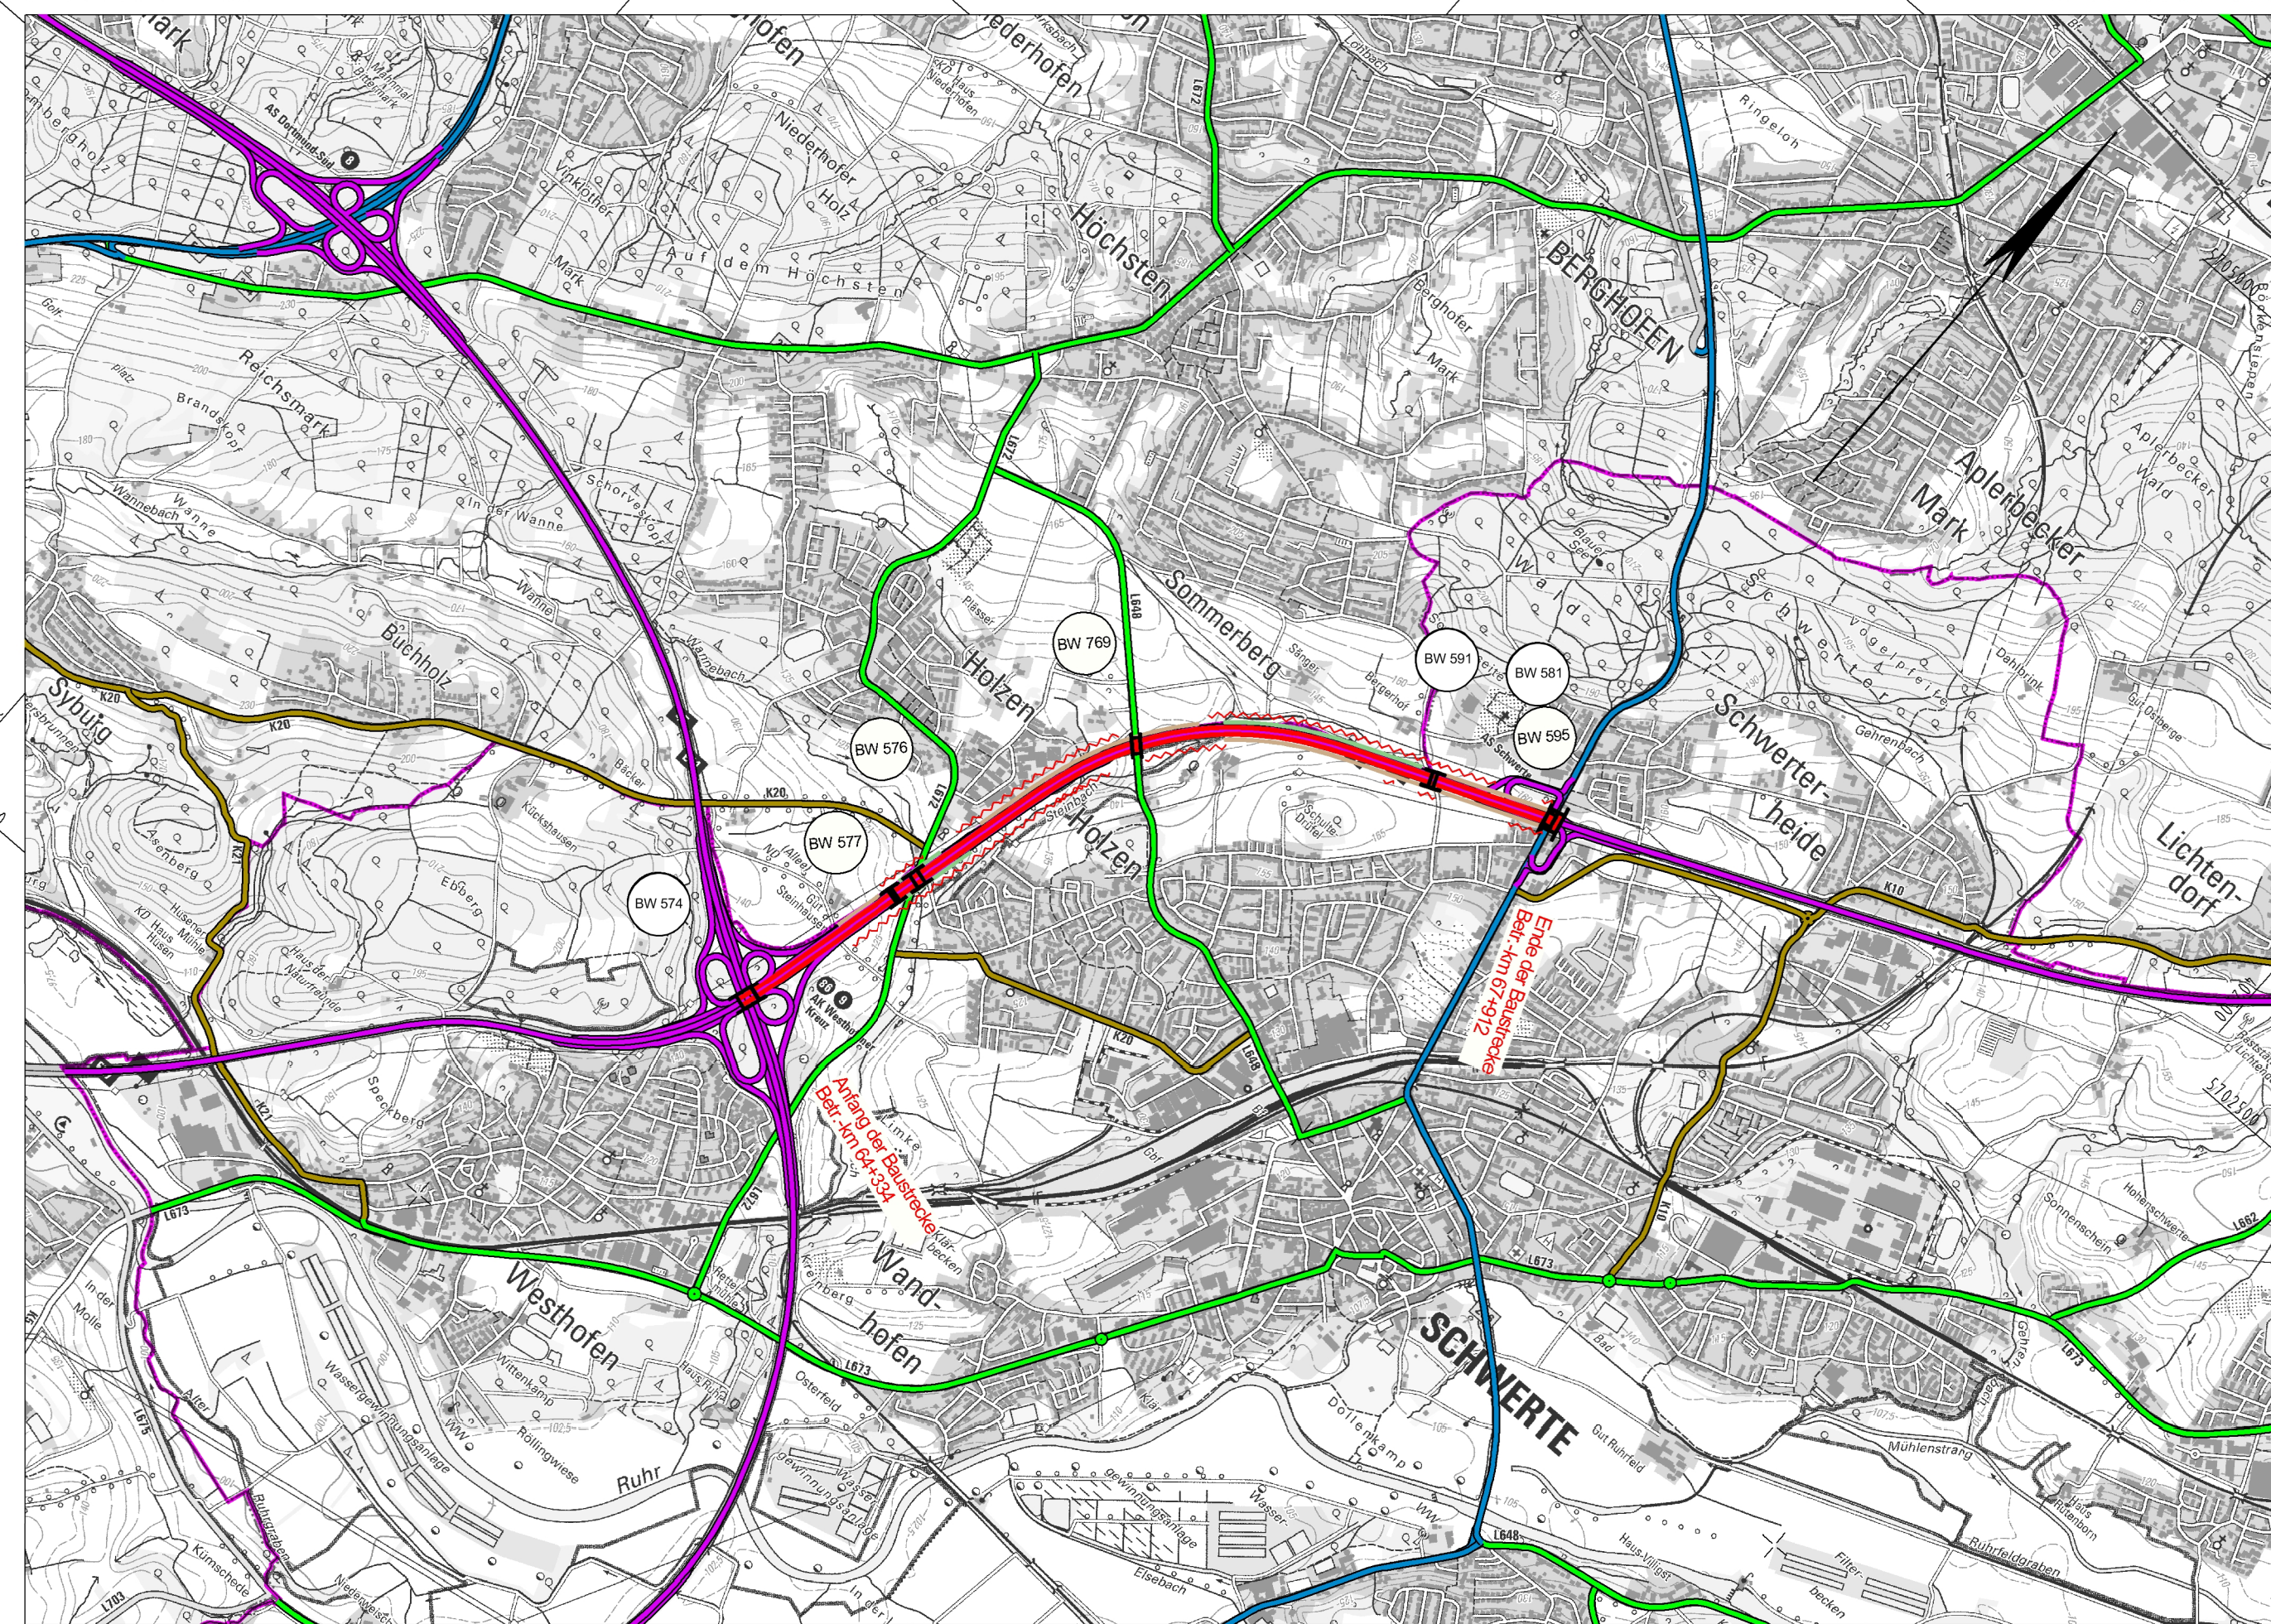

Y 397441.526
X 5695178.058

Y 404229.790
X 5701087.330

Planung

- Baumaßnahme zweibahnig
- Baumaßnahme einbahnig
- Knotenpunkt planfrei
- Knotenpunkt teilplanfrei
- Knotenpunkt teilplangleich
- Knotenpunkt plangleich / Knotenpunkt plangleich (Kreisverkehr)
- Brücke
- Tunnel
- Variante
- Lärmschutz
- Damm
- Einschnitt

Straßennetz

vorhanden	geplant	
		Bundesautobahn
		Bundesstraße
		Landesstraße / Staatsstraße
		Kreisstraße
		kommunale Straße
		Rückbau

Verwaltung

- Bundesgrenze
- Landesgrenze
- Regierungsbezirksgrenze
- Kreisgrenze
- Gemeindegrenze

 Regionalniederlassung Sauerland-Hochstift Lanfertsweg 2, 59872 Meschede		 Projekt-Nr.: A1-G60-NW-T2-NW	
Straße: A 1		Übersichtslageplan	
Nächster Ort: Schwerte		Bau-Km 64+334 bis 67+912	
BVWP 2015	8-streifiger Ausbau der A 1 AK Westhofener Kreuz – AS Schwerte	M 1:25.000	Aufgestellt: 01.08.2013