


Y 344610.209
X 5693739.642

Y 344610.207
X 5702739.643

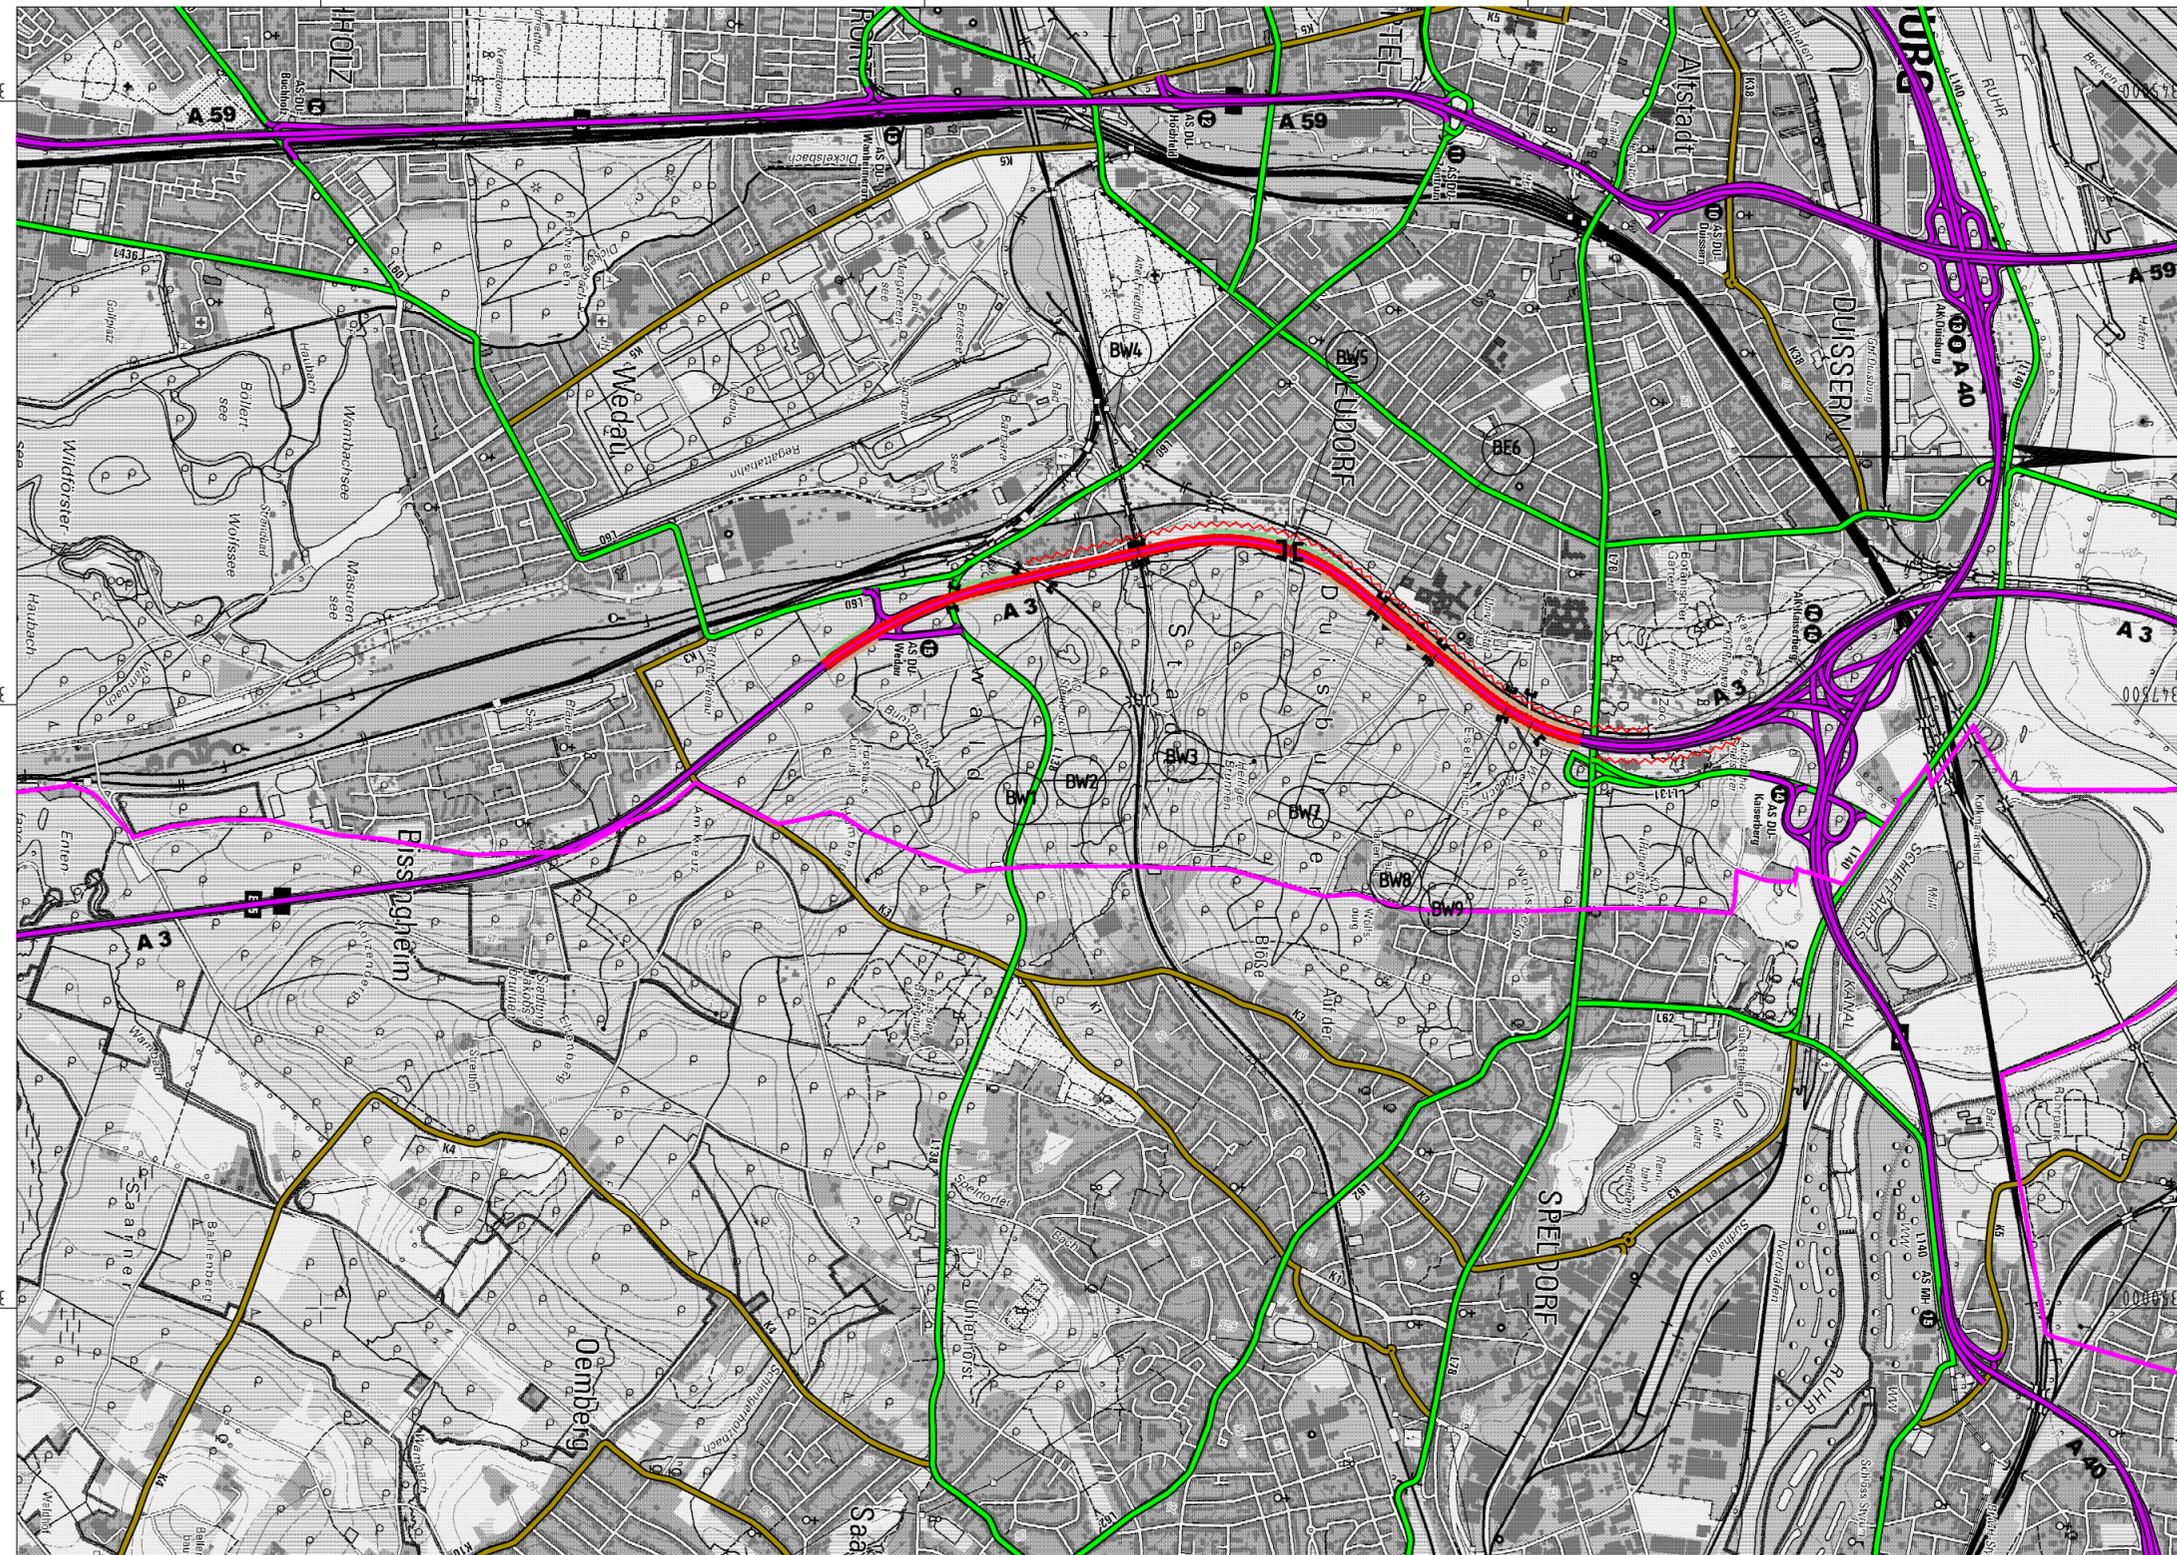

-  Baumaßnahme zweibahnig
-  Baumaßnahme einbahnig
-  Knotenpunkt planfrei
-  Knotenpunkt teilplanfrei
-  Knotenpunkt teilplangleich
-  Knotenpunkt plangleich / Knotenpunkt plangleich (Kreisverkehr)
-  Brücke
-  Tunnel
-  Variante
-  Lärmschutz
-  Damm
-  Einschnitt

Straßennetz

- | vorhanden | geplant | |
|---------------------------------------------------------------------------------------|---------------------------------------------------------------------------------------|-----------------------------|
|  |  | Bundesautobahn |
|  |  | Bundesstraße |
|  |  | Landesstraße / Staatsstraße |
|  |  | Kreisstraße |
|  |  | kommunale Straße |
|  | | Rückbau |

Verwaltung

-  Bundesgrenze
-  Landesgrenze
-  Regierungsbezirksgrenze
-  Kreisgrenze
-  Gemeindegrenze

Y 351035.210
X 5693739.643

Y 351035.209
X 5702739.644

 Regionalniederlassung Ruhr Haus Essen, Hatzperstr. 34 45149 Essen	 Straßen.NRW Landesbetrieb Straßenbau Nordrhein-Westfalen	Projekt-Nr. A3-G50-NW-T2-MW
		Übersichtslageplan
A 3	Nächster Ort: Duisburg	Bau-Km 82+200 bis 78+725
BVWP 2015	AK Breitscheid (m) bis AK Kaiserberg (o) AS Duisburg-Wedau (m) - AK Kaiserberg (o)	M 1:25.000 Aufgestellt: 22.08.2013