


Y 344755.160  
X 5704838.582

Y 349755.160  
X 5704838.582

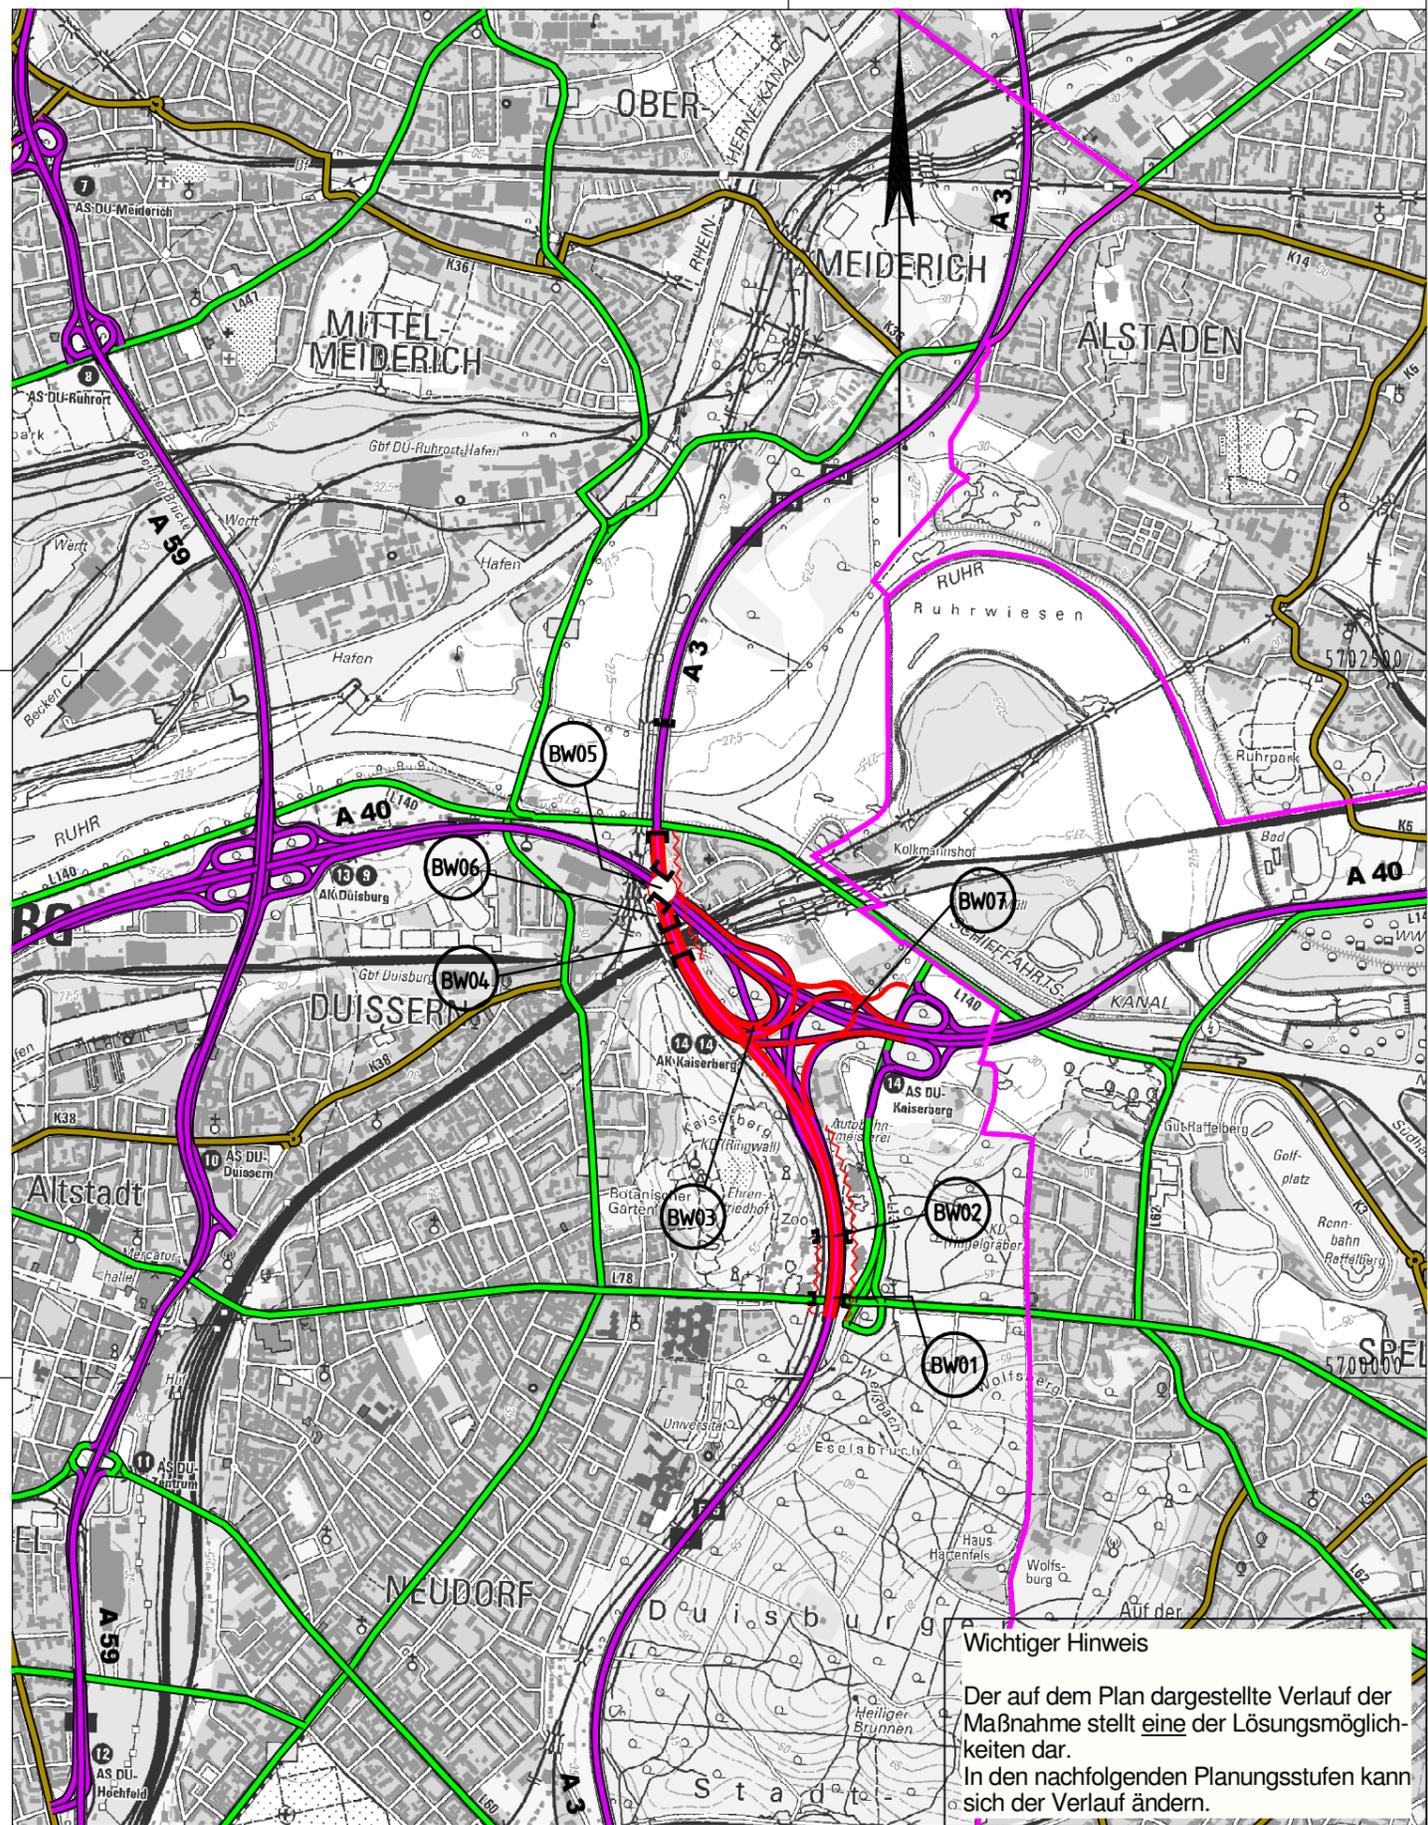

**Planung**

- Baumaßnahme zweibahnig
- Baumaßnahme einbahnig
- Knotenpunkt planfrei
- Knotenpunkt teilplanfrei
- Knotenpunkt teilplangleich
- Knotenpunkt plangleich / Knotenpunkt plangleich (Kreisverkehr)
- Brücke
- Tunnel
- Variante
- Lärmschutz
- Damm
- Einschnitt

**Straßennetz**

- | <u>vorhanden</u> | <u>geplant</u> |                             |
|------------------|----------------|-----------------------------|
|                  |                | Bundesautobahn              |
|                  |                | Bundesstraße                |
|                  |                | Landesstraße / Staatsstraße |
|                  |                | Kreisstraße                 |
|                  |                | kommunale Straße            |
|                  |                | Rückbau                     |

**Verwaltung**

- Bundesgrenze
- Landesgrenze
- Regierungsbezirksgrenze
- Kreisgrenze
- Gemeindegrenze

**Wichtiger Hinweis**  
Der auf dem Plan dargestellte Verlauf der Maßnahme stellt eine der Lösungsmöglichkeiten dar. In den nachfolgenden Planungsstufen kann sich der Verlauf ändern.

Y 344755.160  
X 5698413.582

Y 349755.160  
X 5698413.582

	Regionalniederlassung Ruhr Haus Essen, Hatzenstr. 34 45149 Essen		Projekt-Nr.: A3-G60-NW-T1-NW
	Übersichtslageplan		
A 3	Nächster Ort: Duisburg	Betriebs-Km	78+725 - 76+825
BVWP 2015	AK Kaiserberg (A 40) bis AK Oberhausen-West (A 42) AK Kaiserberg (A 40)	M 1:25.000	Aufgestellt: 19.08.2013