


Y 344023.268  
X 5704586.306

Y 346696.642  
X 5713180.090

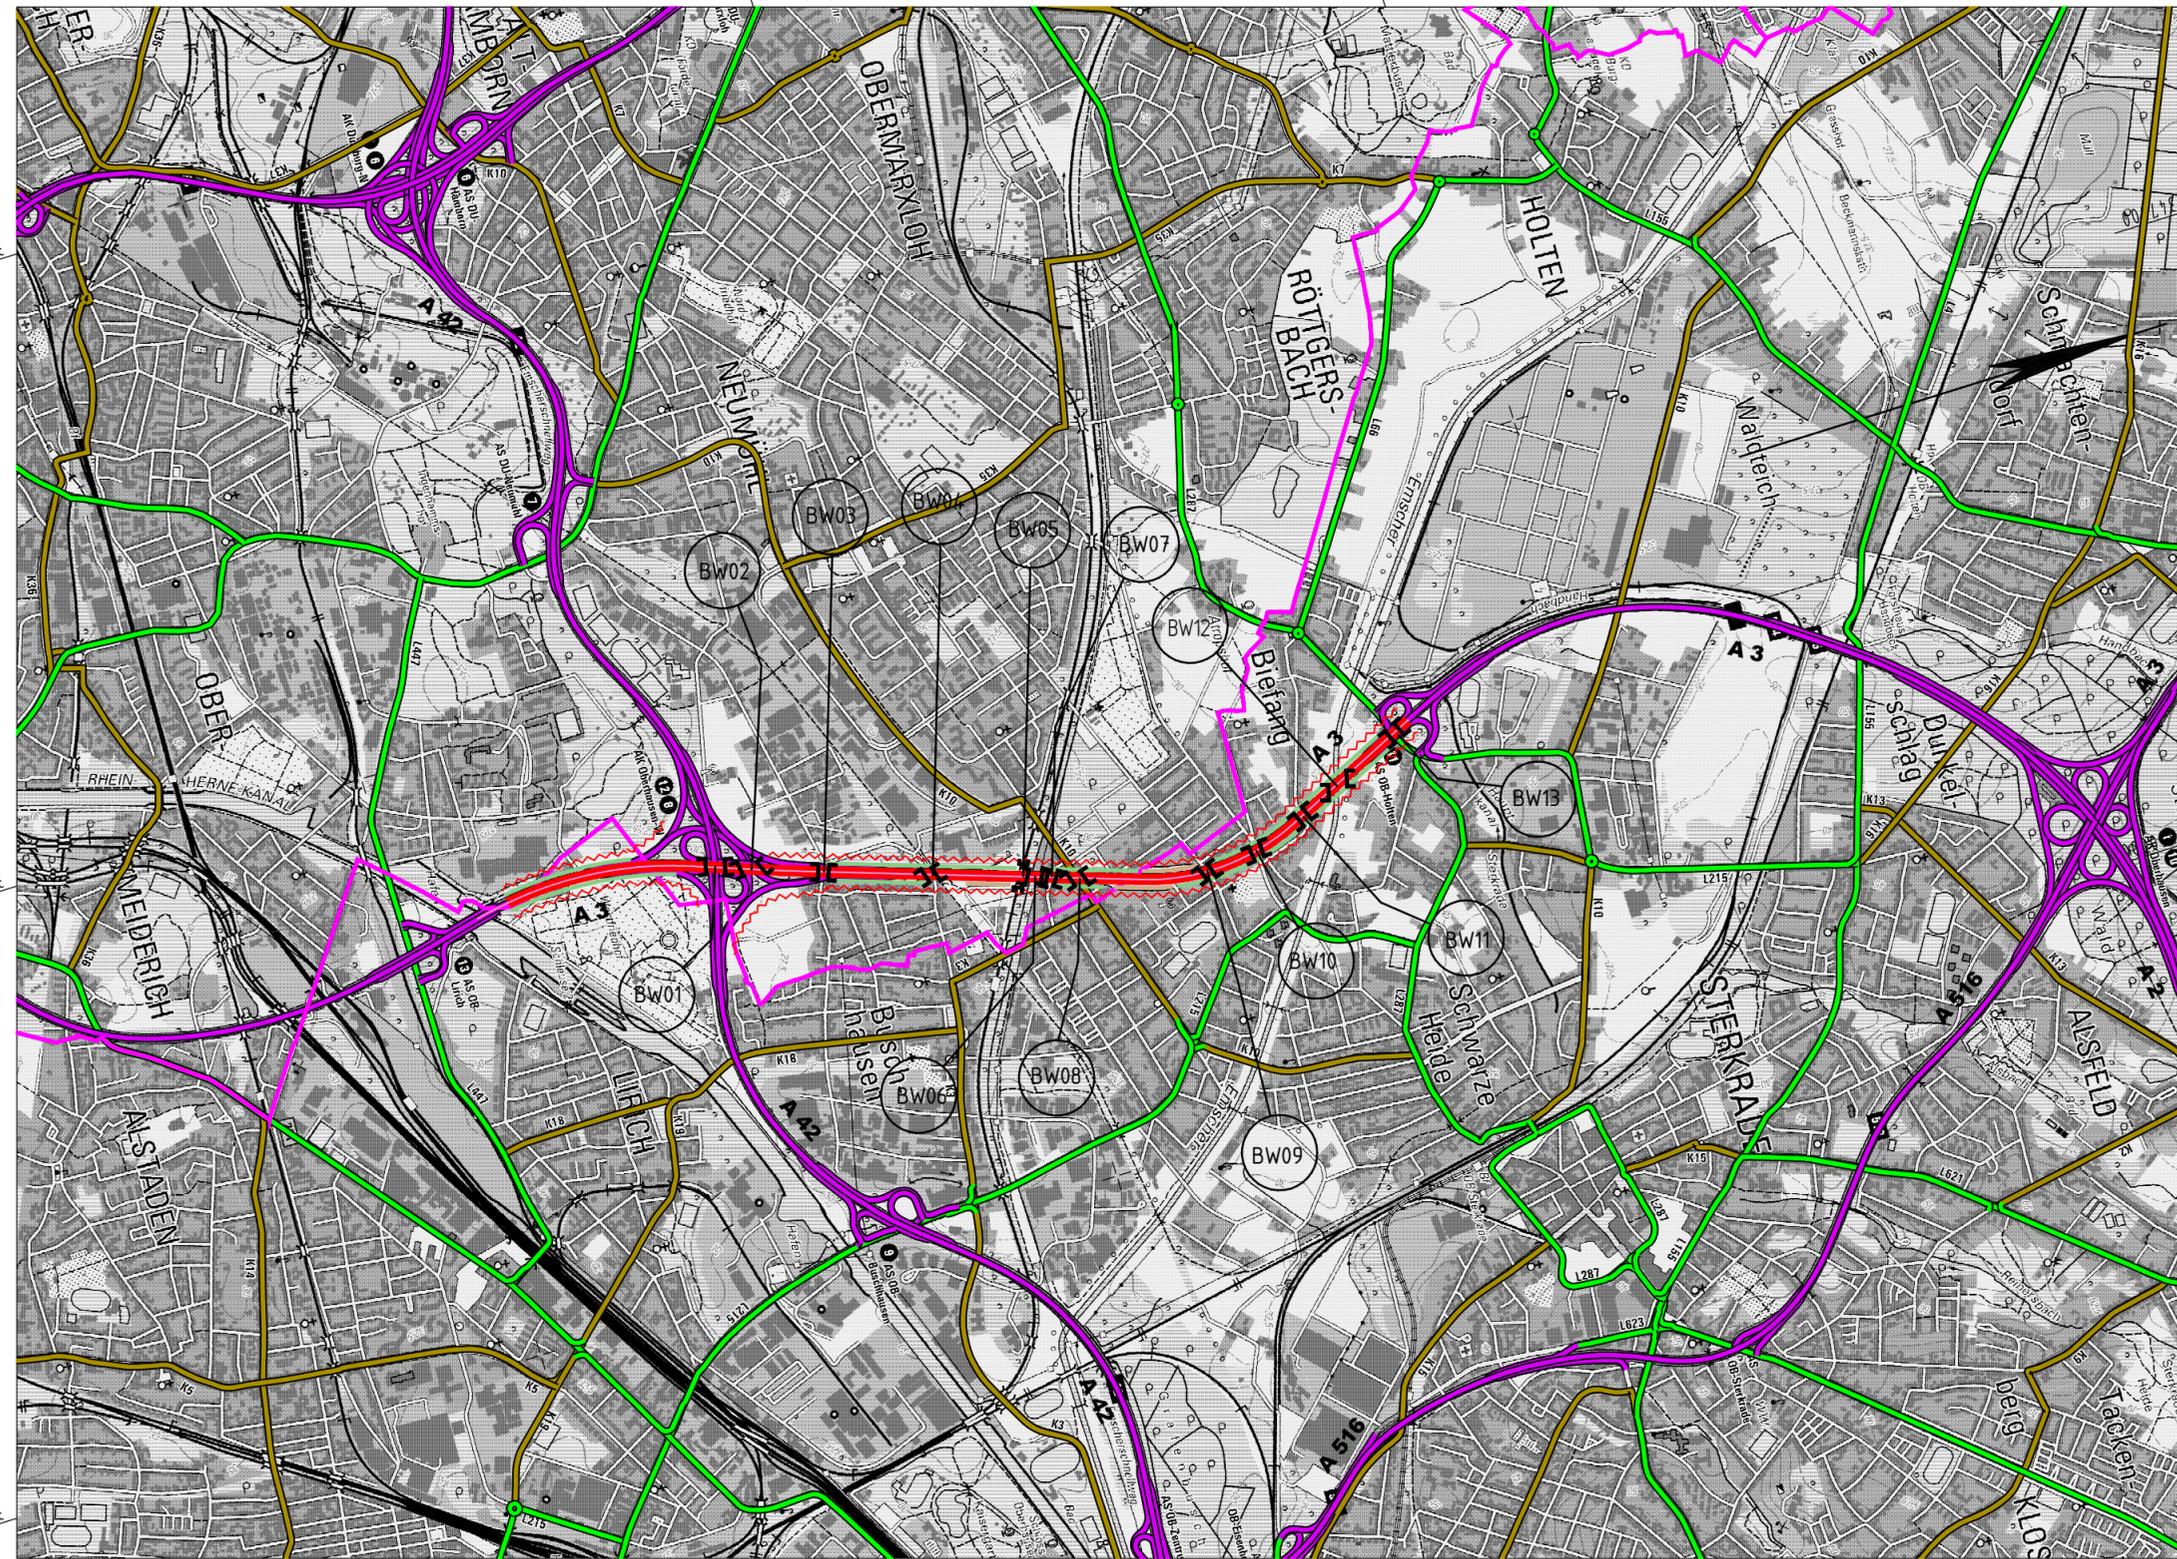

**Planung**

- Baumaßnahme zweibahnig
- Baumaßnahme einbahnig
- Knotenpunkt planfrei
- Knotenpunkt teilplanfrei
- Knotenpunkt teilplangleich
- Knotenpunkt plangleich / Knotenpunkt plangleich (Kreisverkehr)
- Brücke
- Tunnel
- Variante
- Lärmschutz
- Damm
- Einschnitt

**Straßennetz**

- | vorhanden | geplant |                             |
|-----------|---------|-----------------------------|
|           |         | Bundesautobahn              |
|           |         | Bundesstraße                |
|           |         | Landesstraße / Staatsstraße |
|           |         | Kreisstraße                 |
|           |         | kommunale Straße            |
|           |         | Rückbau                     |

**Verwaltung**

- Bundesgrenze
- Landesgrenze
- Regierungsbezirksgrenze
- Kreisgrenze
- Gemeindegrenze

Y 350158.275  
X 5702677.814

Y 352831.649  
X 5711271.597

Regionalniederlassung Ruhr Haus Essen, Hatzperstr. 34 45149 Essen	StraBen.NRW Landesbetrieb Straßenbau Nordrhein-Westfalen	Projekt-Nr. A3-G70-NW-T1-NW
		Übersichtslageplan
A 3	Nächster Ort: Oberhausen	Bau-Km 72+800 bis 68+830
BVWP 2015	AK Oberhausen-West (A 42) bis AK Oberhausen (A 2/ A 516) AK Oberhausen-West (A 42) (m) - AS Oberhausen-Holten (m)	M 1:25.000 Aufgestellt: 26.08.2013