


Y 348618.923
X 5708480.109

Y 343513.503
X 5715891.903

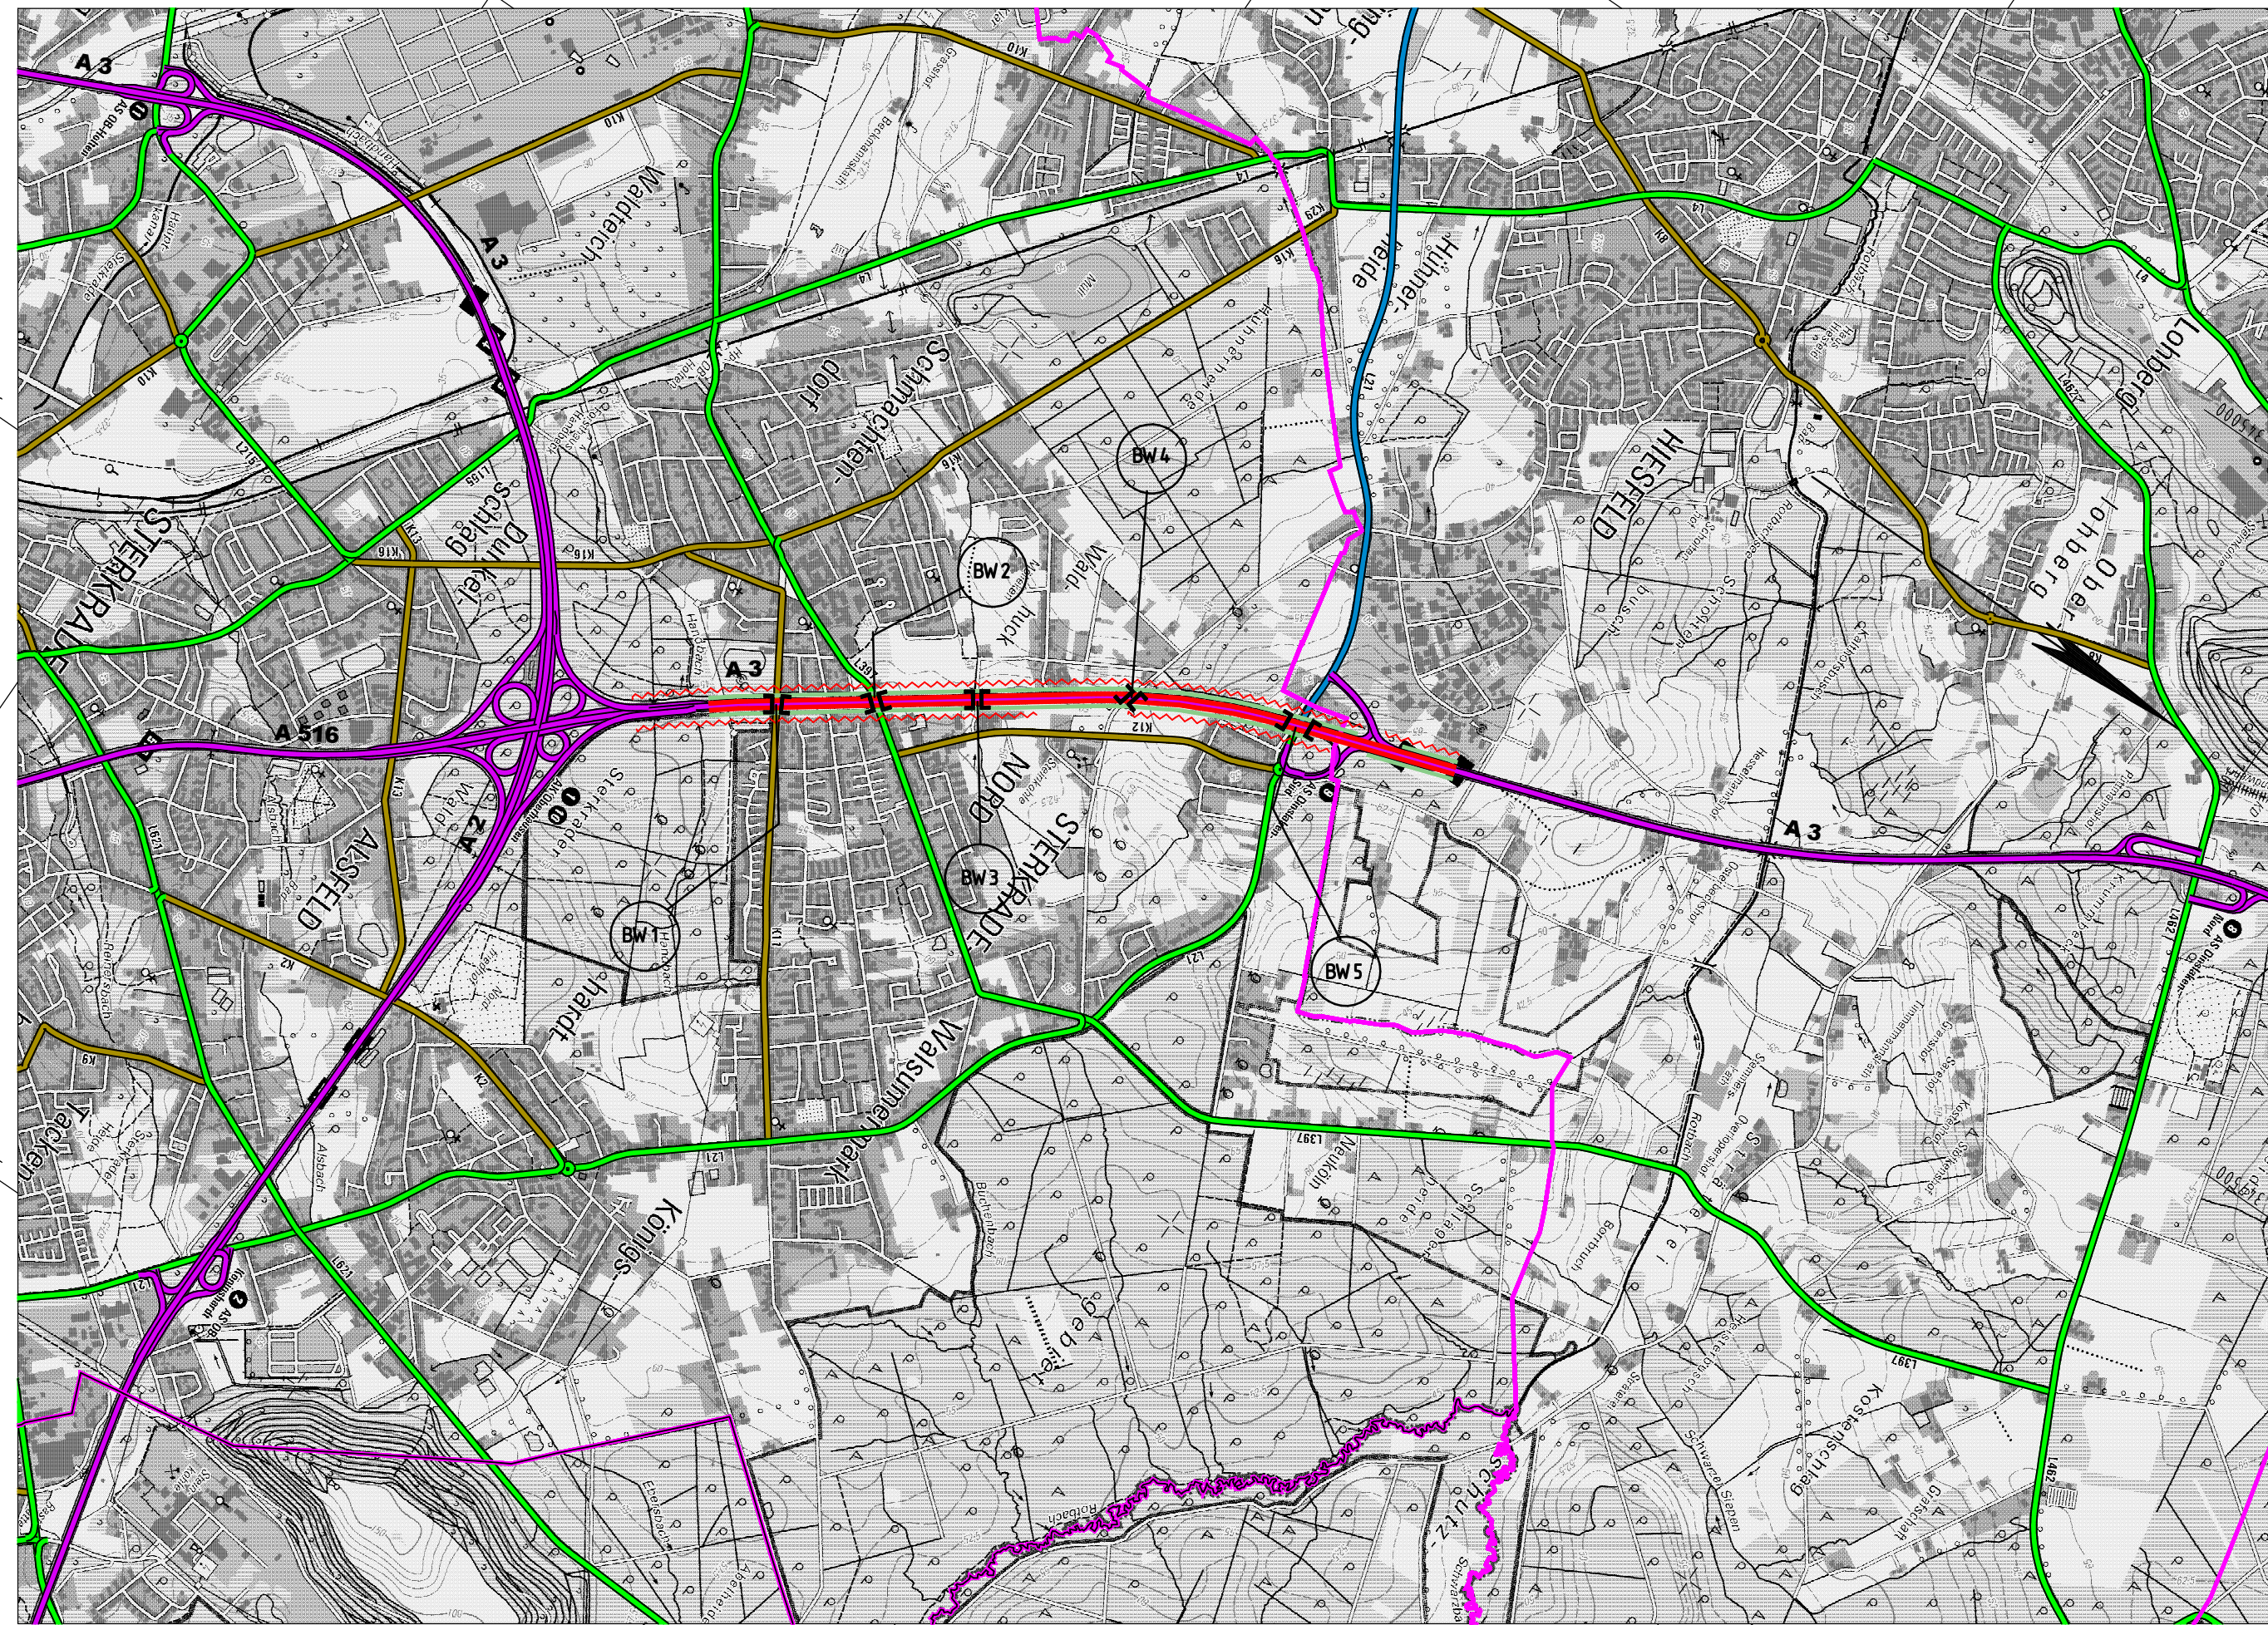

Y 353910.122
X 5712124.813

Y 348804.702
X 5719536.607

Planung

- Baumaßnahme zweibahnig
- Baumaßnahme einbahnig
- Knotenpunkt planfrei
- Knotenpunkt teilplanfrei
- Knotenpunkt teilplangleich
- Knotenpunkt plangleich / Knotenpunkt plangleich (Kreisverkehr)
- Brücke
- Tunnel
- Variante
- Lärmschutz
- Damm
- Einschnitt

Straßennetz

- | vorhanden | geplant | |
|-----------|---------|-----------------------------|
| | | Bundesautobahn |
| | | Bundesstraße |
| | | Landesstraße / Staatsstraße |
| | | Kreisstraße |
| | | kommunale Straße |
| | | Rückbau |

Verwaltung

- Bundesgrenze
- Landesgrenze
- Regierungsbezirksgrenze
- Kreisgrenze
- Gemeindegrenze

	Regionalniederlassung Ruhr Haus Essen, Hatzperstr. 34 45149 Essen	Projekt-Nr.: A3-G80-NW-T1-NW
		Übersichtslegeplan
A 3	Nächster Ort: Oberhausen	Bau-Km 64+900 bis 61+900
BVWP 2015	AK Oberhausen (A 2) - AS Dinstlaken-Nord AK Oberhausen (A 2) (o) - AS Dinstlaken-Süd (m)	M 1:25.000 Aufgestellt: 26.08.2013