


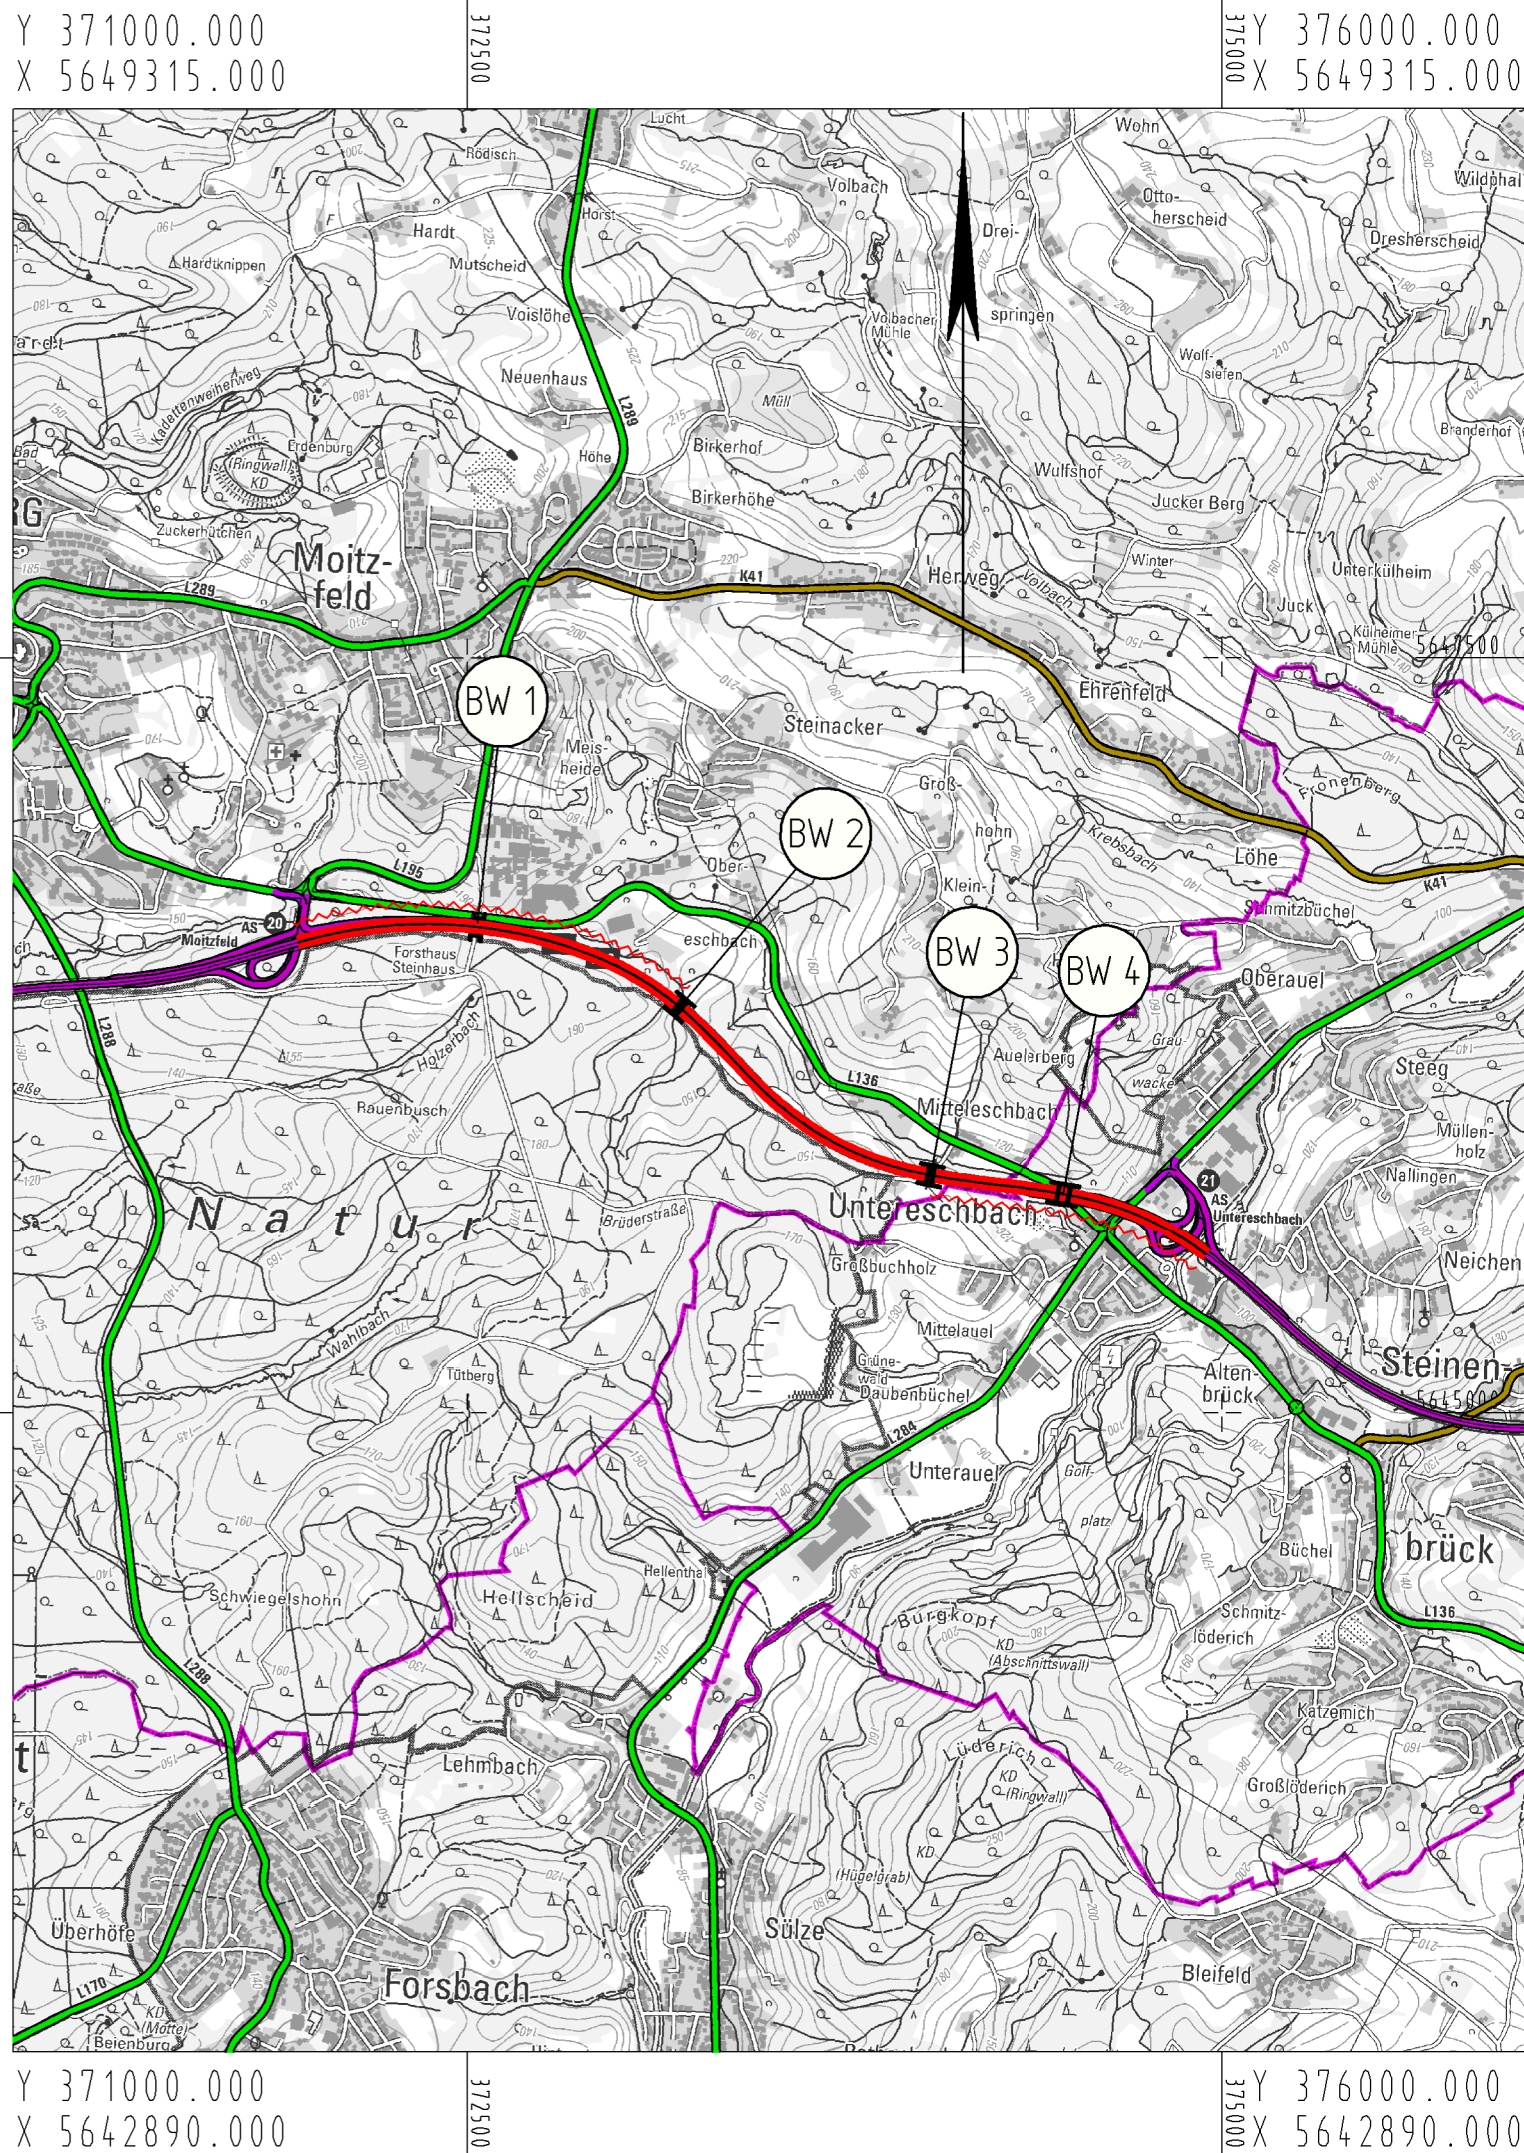

Planung

	Baumaßnahme zweibahnig
	Baumaßnahme einbahnig
	Knotenpunkt planfrei
	Knotenpunkt teilplanfrei
	Knotenpunkt teilplangleich
	Knotenpunkt plangleich / Knotenpunkt plangleich (Kreisverkehr)
	Brücke
	Tunnel
	Variante
	Lärmschutz
	Damm
	Einschnitt

Straßennetz

vorhanden	geplant	
		Bundesautobahn
		Bundesstraße
		Landesstraße / Staatsstraße
		Kreisstraße
		kommunale Straße
		Rückbau

Verwaltung

	Bundesgrenze
	Landesgrenze
	Regierungsbezirksgrenze
	Kreisgrenze
	Gemeindegrenze

 Regionalniederlassung Rhein - Berg Albertstraße 22 - 51643 Gummersbach		 Straßen.NRW Landesbetrieb Straßenbau Nordrhein-Westfalen		Projekt-Nr.: A4-G60-NW-T2-NW
Straße: A 4		Nächster Ort: Unterreschbach		Übersichtslageplan
BVWP 2015		AS Moitzfeld - AS Unterreschbach		Bau-Km 95+042 bis 98+753
		M 1:25.000		Aufgestellt: 01.07.2013