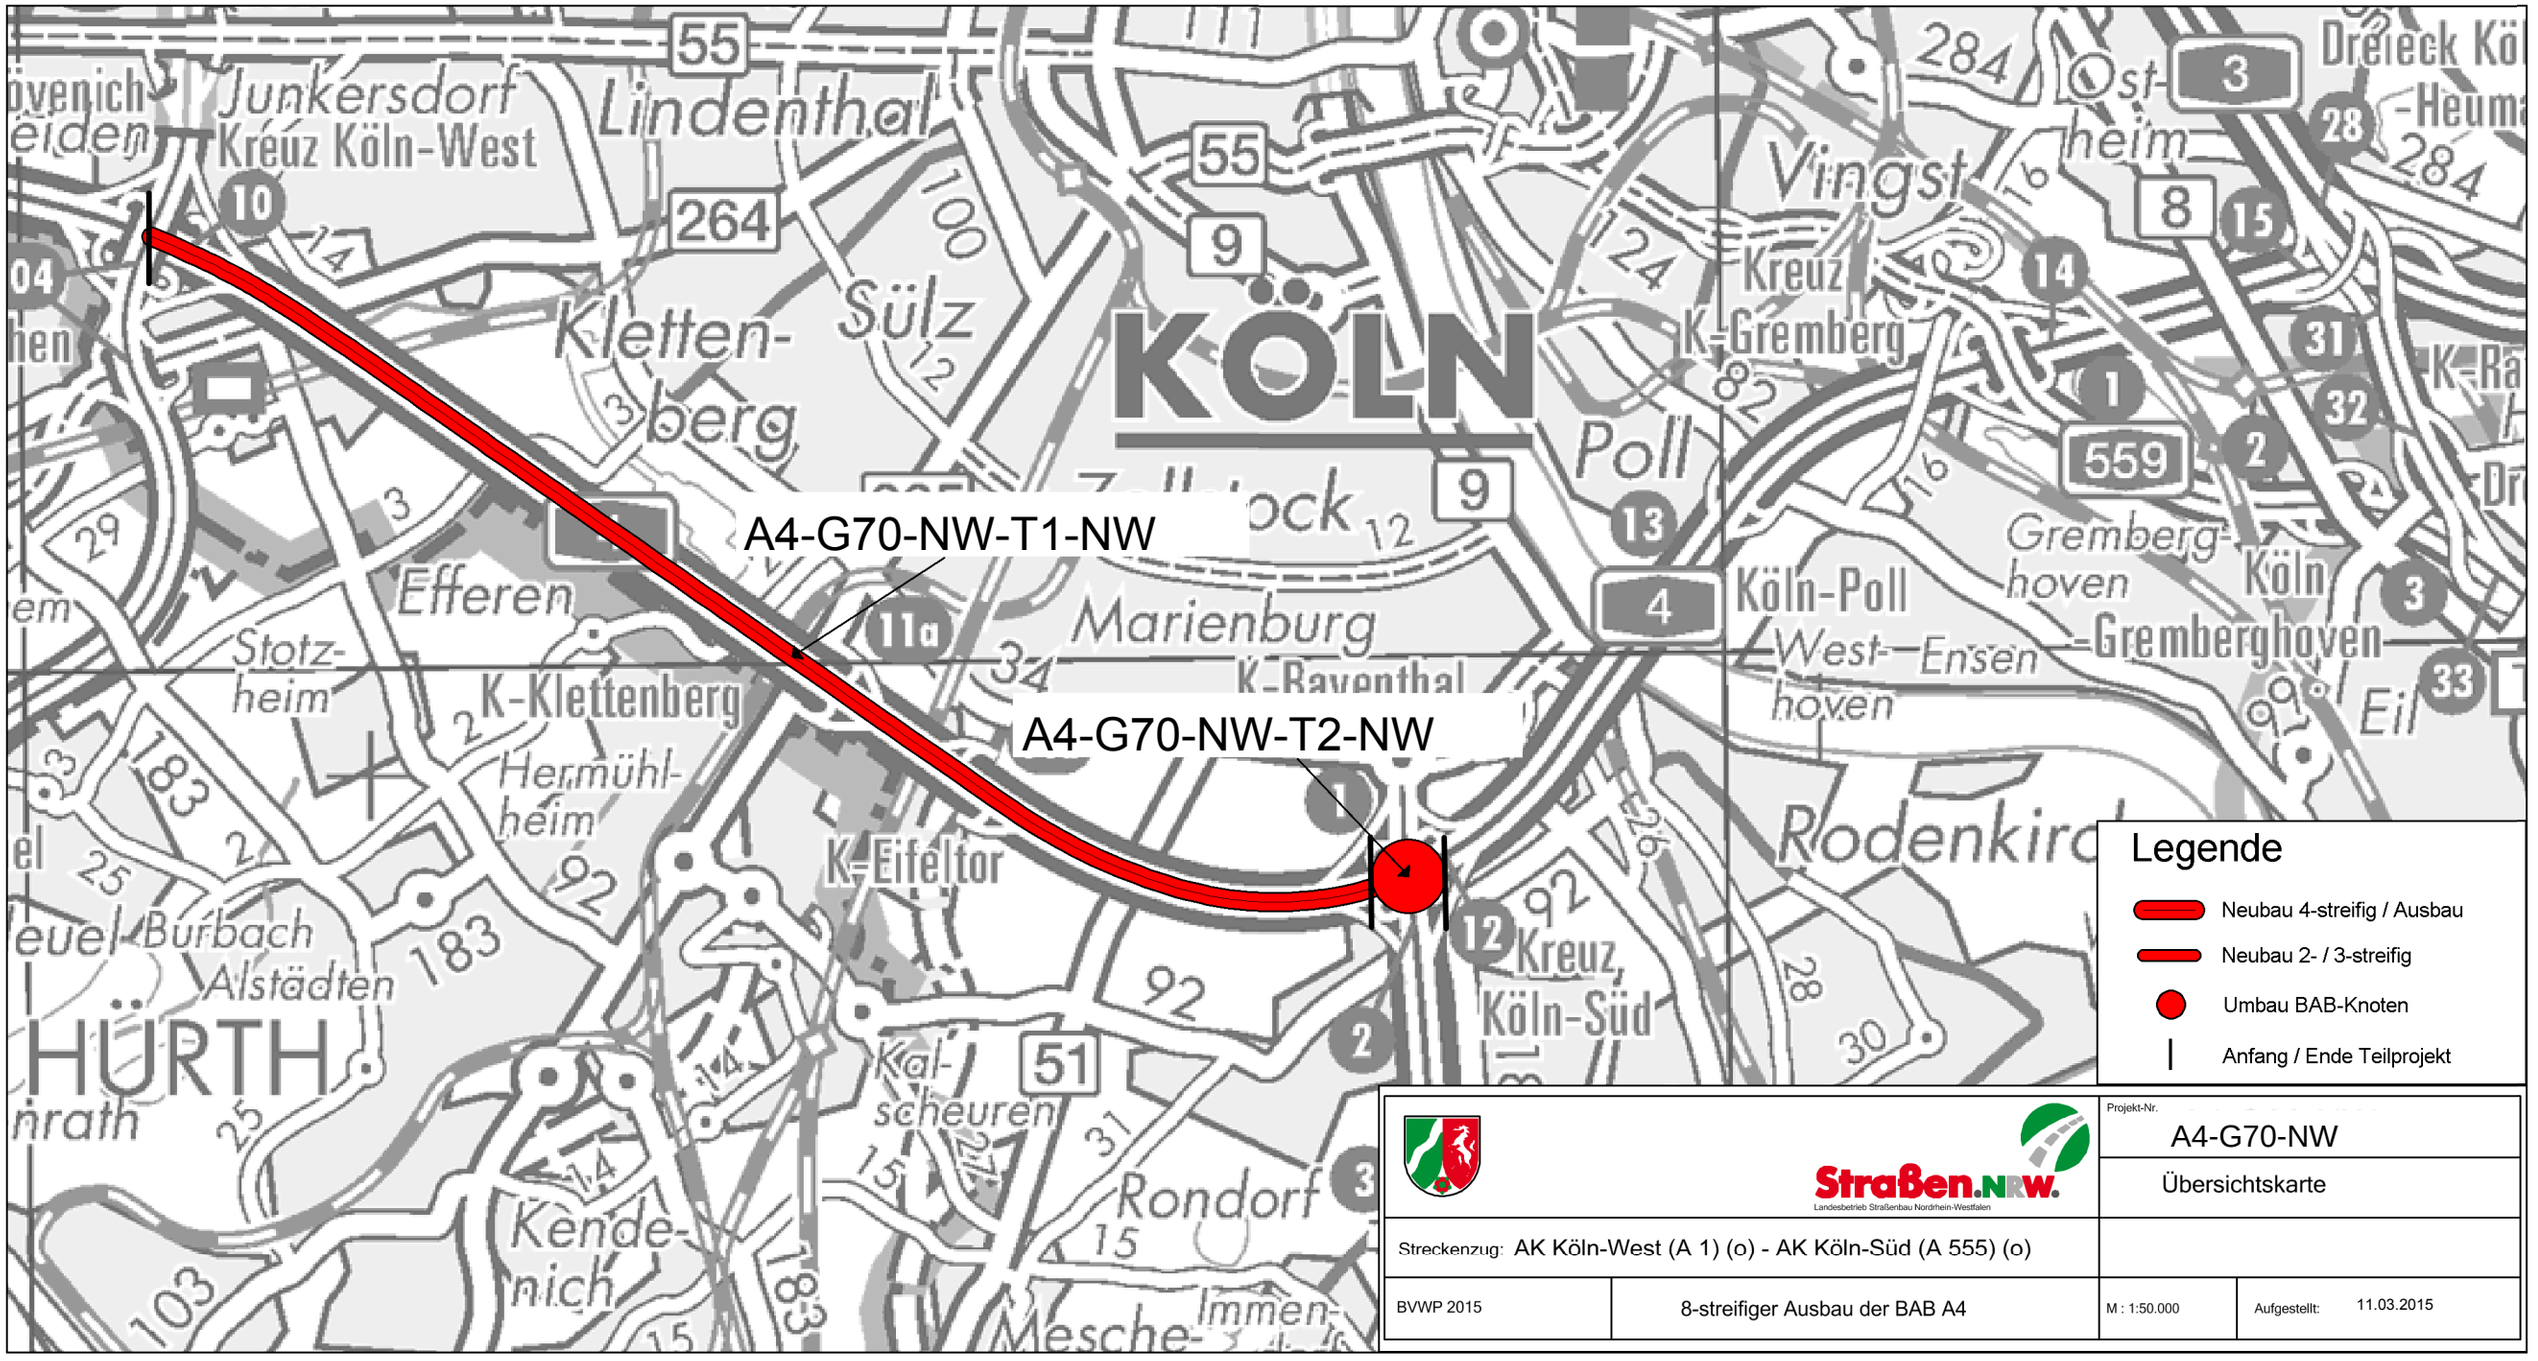

Straßen.NRW.
Landesbetrieb Straßenbau Nordrhein-Westfalen

Projekt-Nr.
A4-G70-NW

Übersichtskarte

Streckenzug: AK Köln-West (A 1) (o) - AK Köln-Süd (A 555) (o)

BVWP 2015	8-streifiger Ausbau der BAB A4	M : 1:50.000	Aufgestellt: 11.03.2015