


Y 346060.234
X 5705046.286

Y 355060.234
X 5705046.286

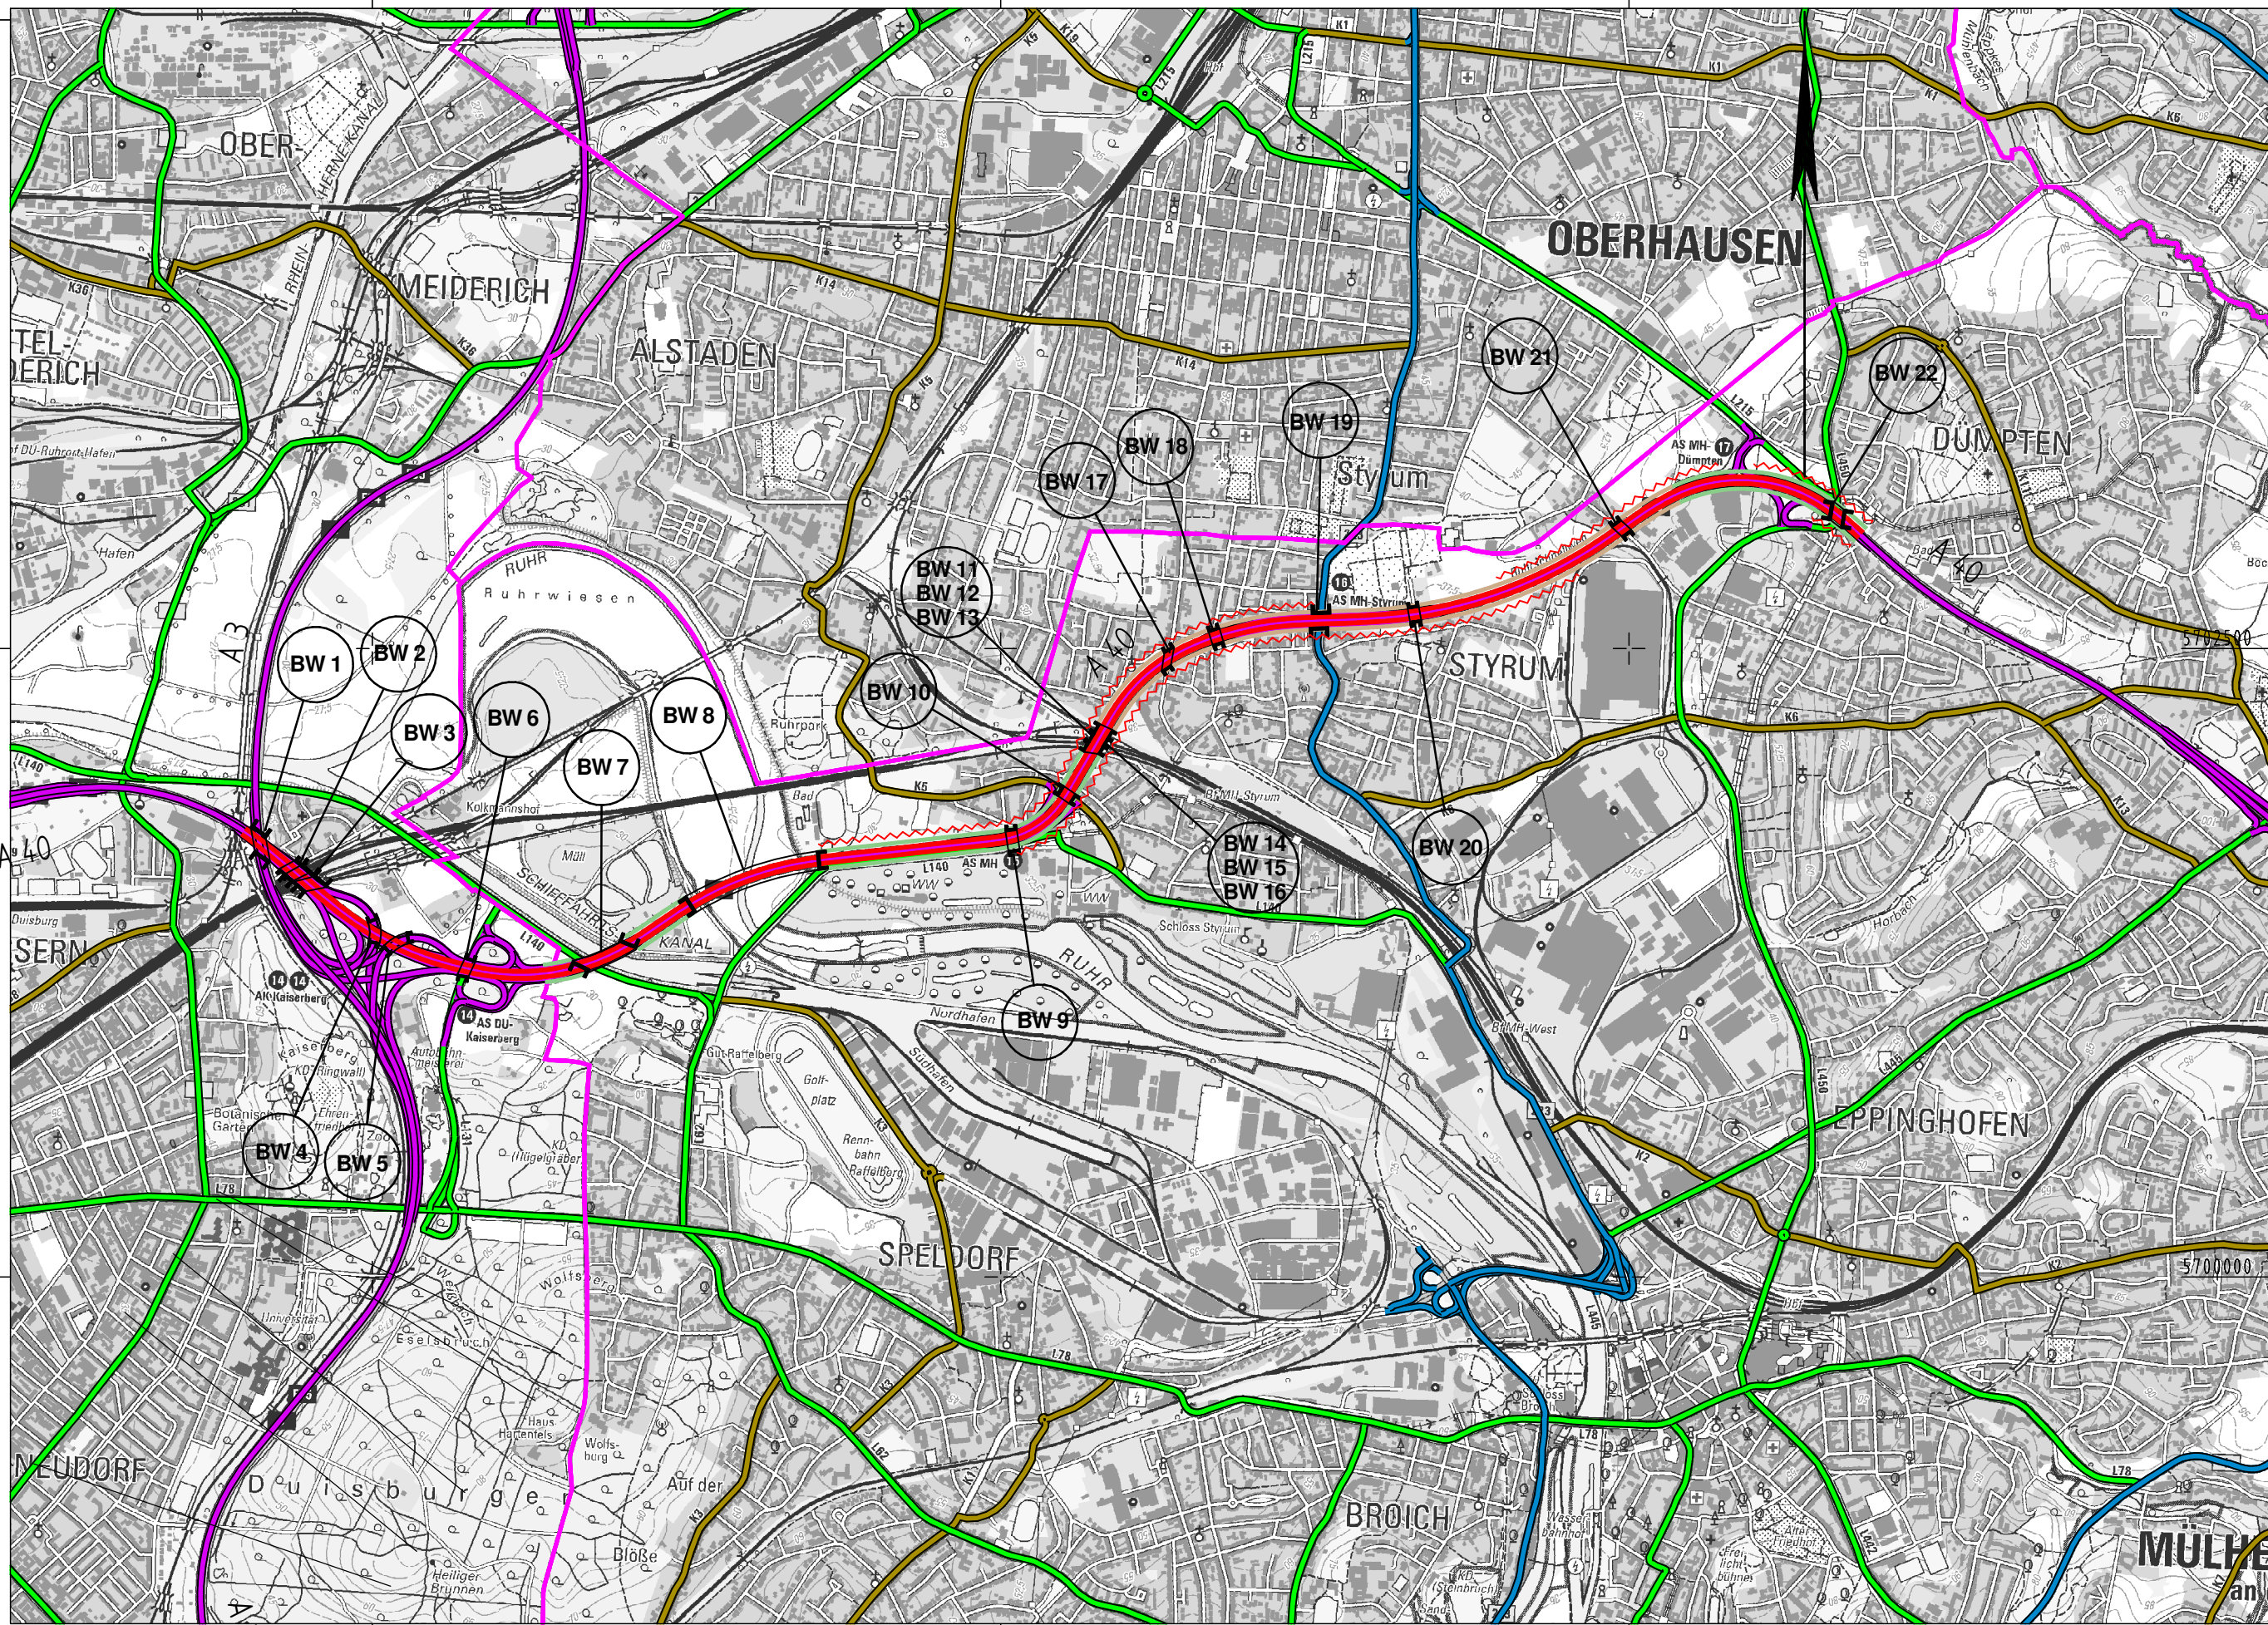

Y 346060.234
X 5698621.285

Y 355060.234
X 5698621.285

Planung

- Baumaßnahme zweibahnig
- Baumaßnahme einbahnig
- Knotenpunkt planfrei
- Knotenpunkt teilplanfrei
- Knotenpunkt teilplangleich
- Knotenpunkt plangleich / Knotenpunkt plangleich (Kreisverkehr)
- Brücke
- Tunnel
- Variante
- Lärmschutz
- Damm
- Einschnitt

Straßennetz

- | vorhanden | geplant | |
|-----------|---------|-----------------------------|
| | | Bundesautobahn |
| | | Bundesstraße |
| | | Landesstraße / Staatsstraße |
| | | Kreisstraße |
| | | kommunale Straße |
| | | Rückbau |

Verwaltung

- Bundesgrenze
- Landesgrenze
- Regierungsbezirksgrenze
- Kreisgrenze
- Gemeindegrenze

Regionalniederlassung Ruhr Haus Essen, Hatzperstr. 34 45149 Essen	Straßen.NRW Landesbetrieb Straßenbau Nordrhein-Westfalen	Projekt-Nr.: A40-G30-NW-T1-NW
		Übersichtslageplan
A 40	Nächster Ort: Mülheim	Bau-Km 42+500 bis 49+800
BVWP 2015	AK Kaiserberg (A 3) – AD Essen-Ost (A52) AK Kaiserberg (A3) (m) – AS Mülheim-Dümpten (m)	M. 1:25.000 Aufgestellt: 26.8.2013