


Y 375048.708  
X 5709409.507

Y 379552.931  
X 5711580.217

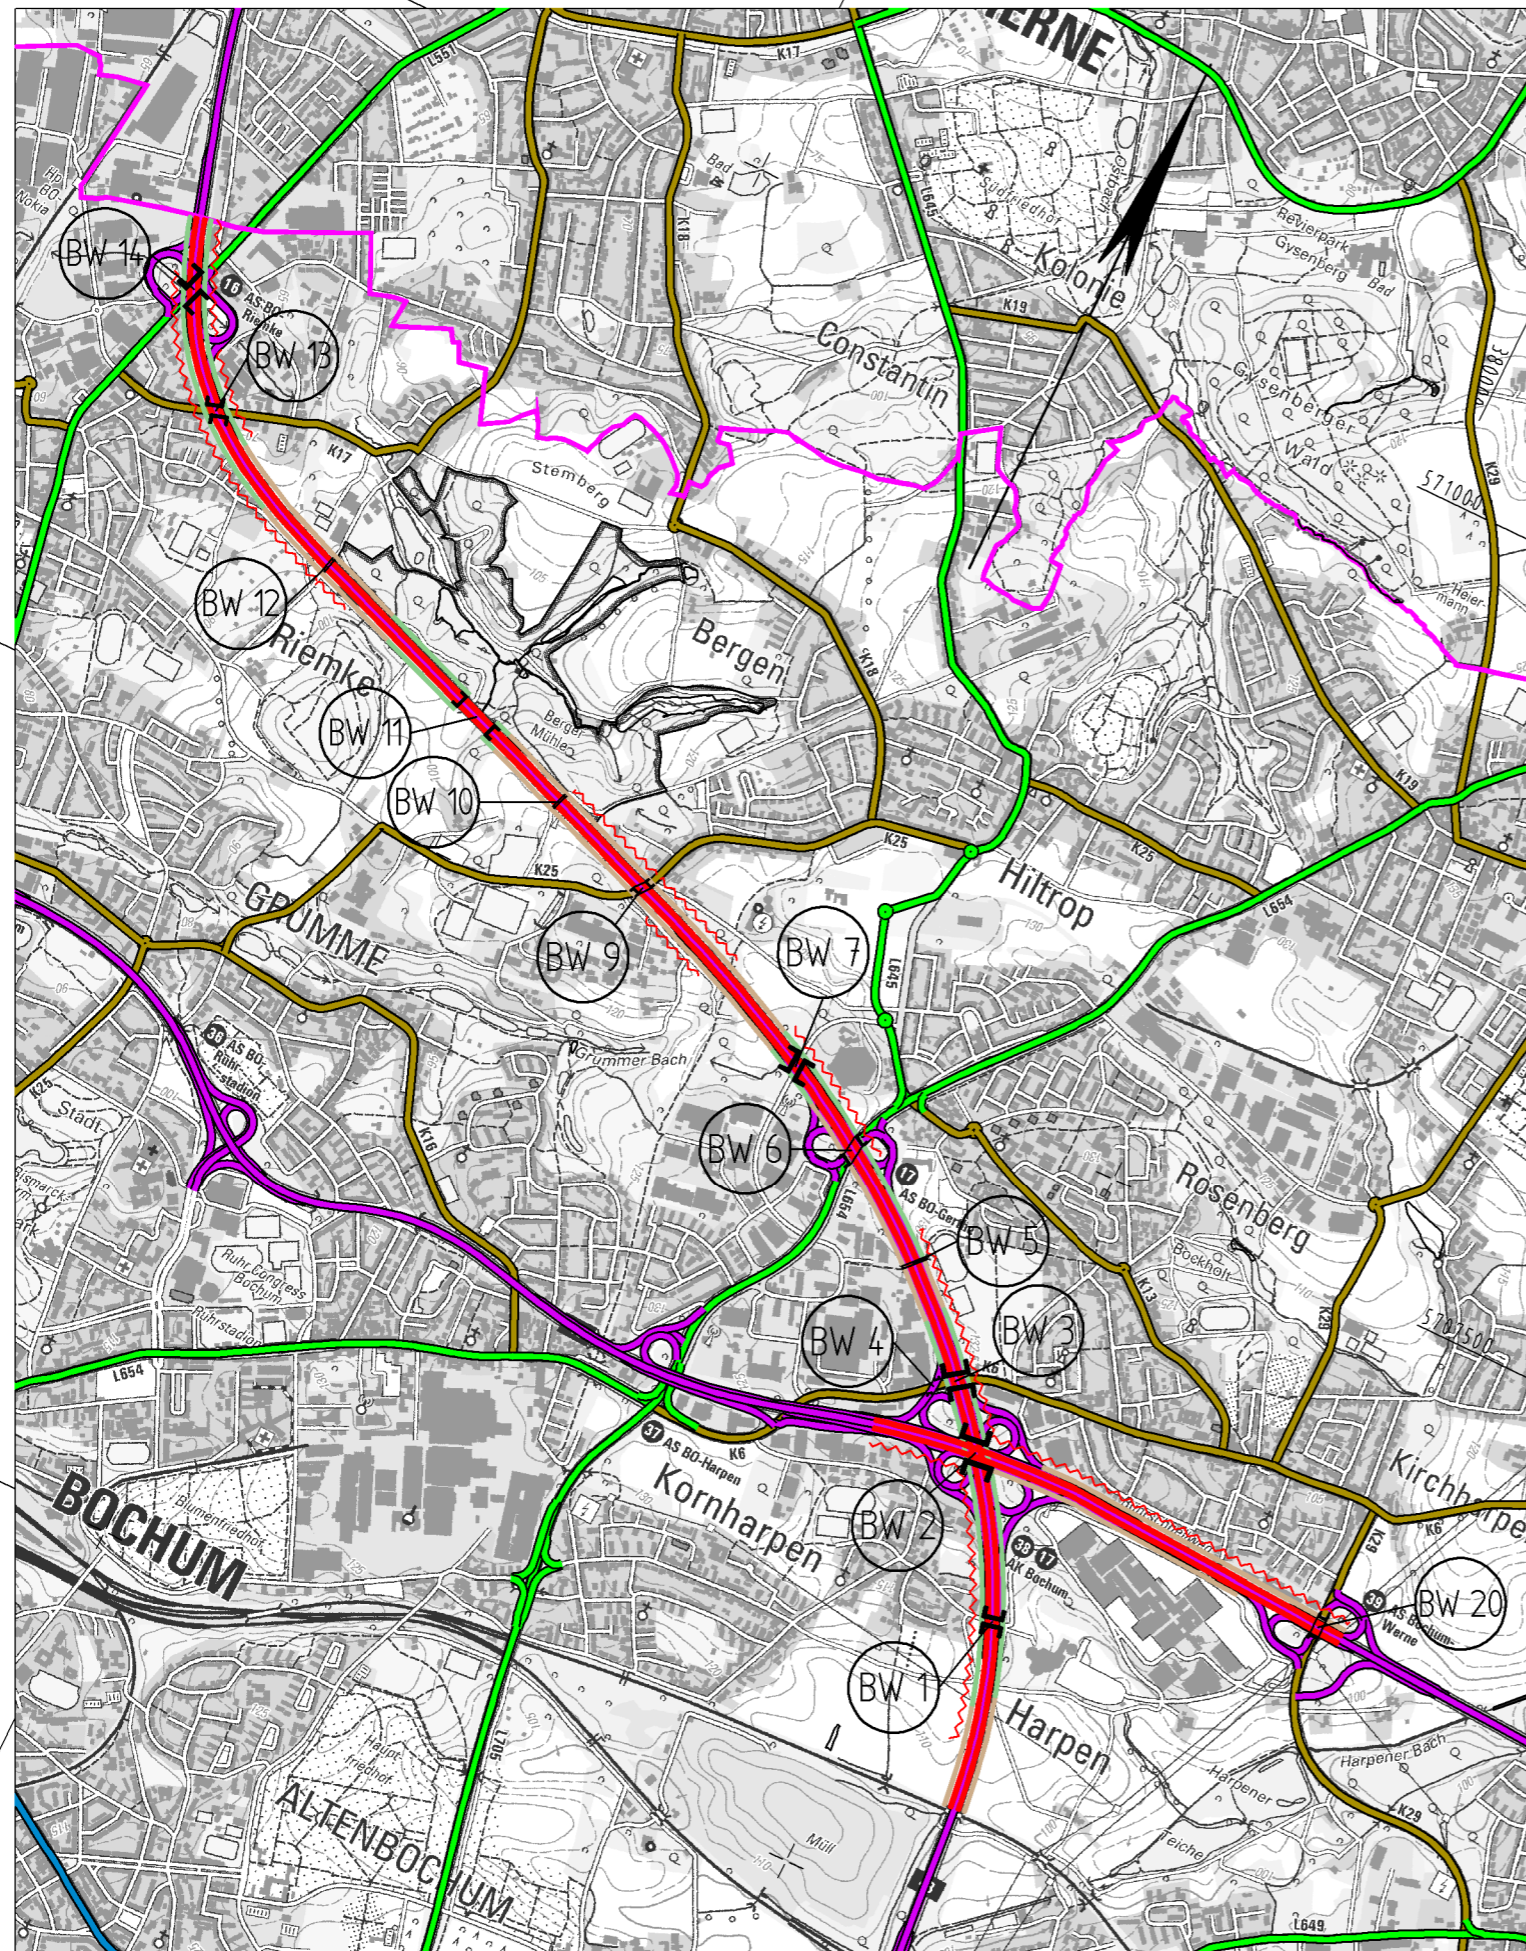

Y 377838.070  
X 5703621.581

Y 382342.293  
X 5705792.291

### Planung

- Baumaßnahme zweibahnig
- Baumaßnahme einbahnig
- Knotenpunkt planfrei
- Knotenpunkt teilplanfrei
- Knotenpunkt teilplangleich
- Knotenpunkt plangleich / Knotenpunkt plangleich (Kreisverkehr)
- Brücke
- Tunnel
- Variante
- Lärmschutz
- Damm
- Einschnitt

### Straßennetz

- | <u>vorhanden</u> | <u>geplant</u> |                             |
|------------------|----------------|-----------------------------|
|                  |                | Bundesautobahn              |
|                  |                | Bundesstraße                |
|                  |                | Landesstraße / Staatsstraße |
|                  |                | Kreisstraße                 |
|                  |                | kommunale Straße            |
|                  |                | Rückbau                     |

### Verwaltung

- Bundesgrenze
- Landesgrenze
- Regierungsbezirksgrenze
- Kreisgrenze
- Gemeindegrenze



Regionalniederlassung Ruhr  
Harpener Hellweg 1, 44791 Bochum



Projekt-Nr.: A43-G30-NW-T3-NW

Übersichtslageplan

Straße: A 43

Nächster Ort: Bochum

Bau-Km 21+990 bis 28+161,024

BVWP 2015

AS Witten-Heven (a) - AS Marl-Sinsen (a)  
AK Bochum (m) - AS Bochum-Riemke (m)

M 1:25.000

Aufgestellt: 02.08.2013