


Y 362056.854
X 5694815.293

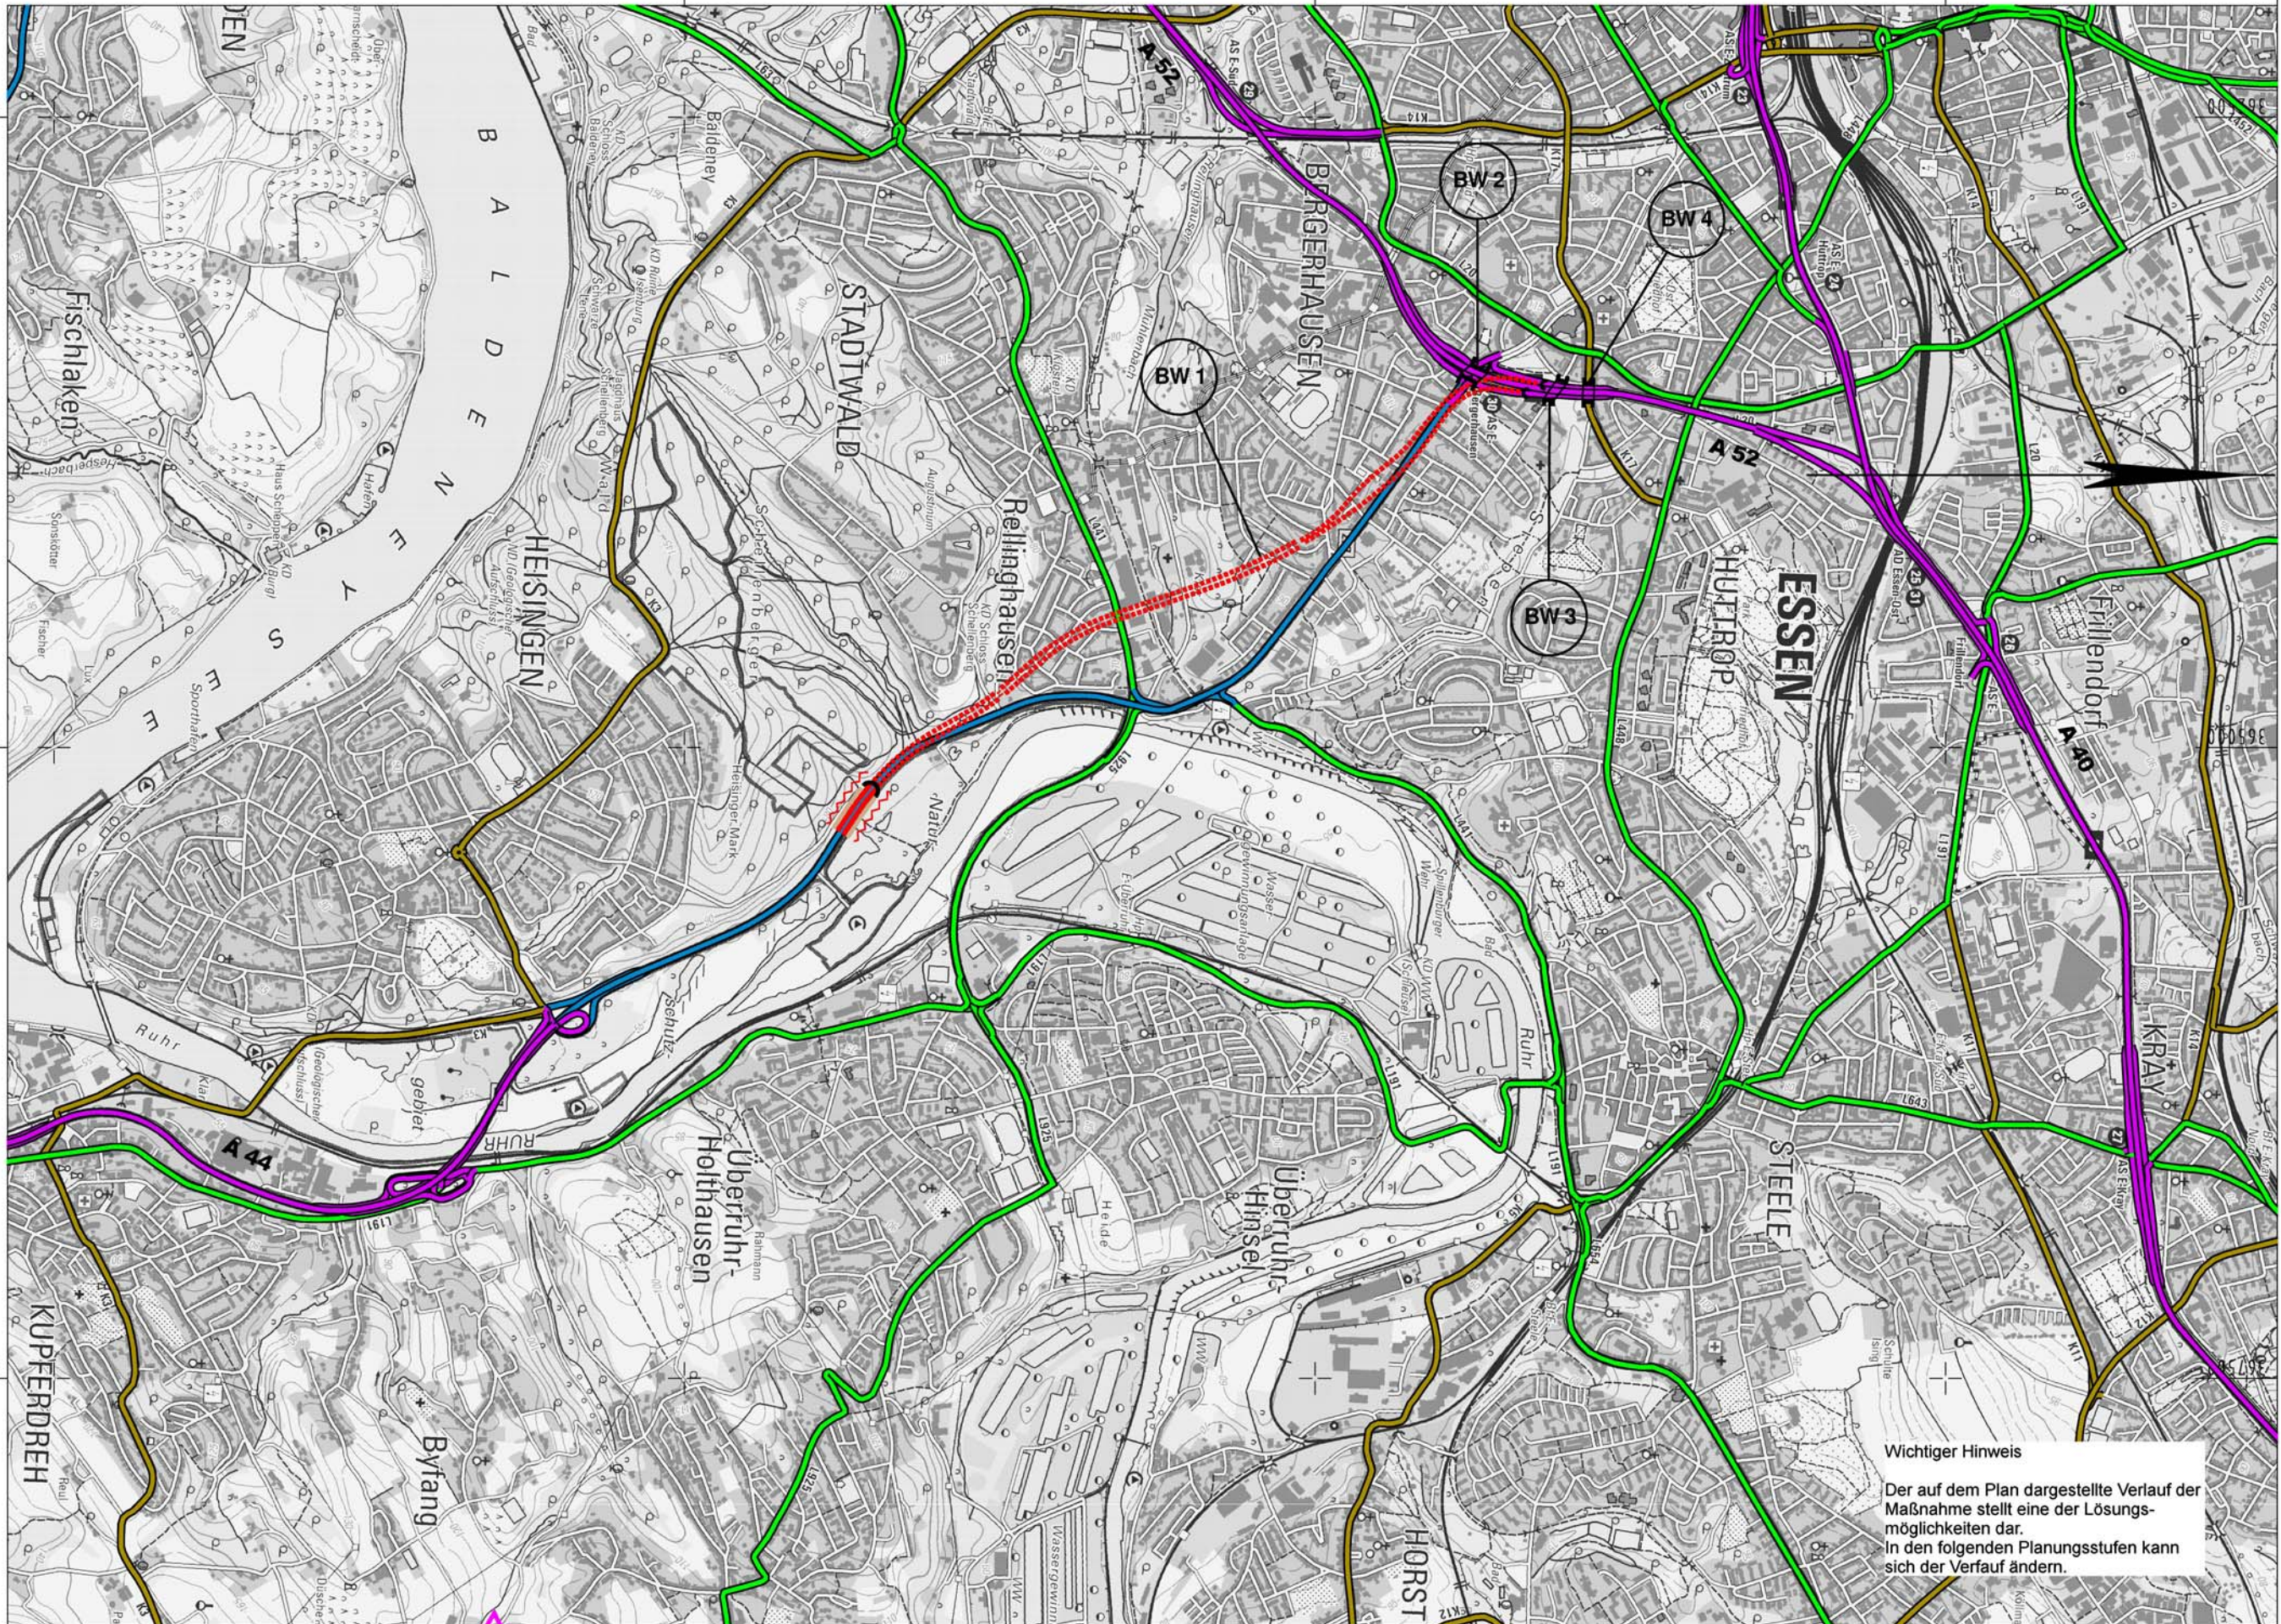

Y 368481.856
X 5694815.291

Y 362056.854
X 5703815.293

Y 368481.855
X 5703815.293

Planung

Baumaßnahme zweibahnig

Baumaßnahme einbahnig

Knotenpunkt planfrei

Knotenpunkt teilplanfrei

Knotenpunkt teilplangleich

Knotenpunkt plangleich / Knotenpunkt plangleich (Kreisverkehr)

Brücke

Tunnel

Variante

Lärmschutz

Damm

Einschnitt

Straßennetz

vorhanden

geplant

Bundesautobahn

Verwaltung

Bundesgrenze

Landesgrenze

Regierungsbezirksgrenze

Kreisgrenze

Gemeindegrenze

Wichtiger Hinweis

Der auf dem Plan dargestellte Verlauf der Maßnahme stellt eine der Lösungsmöglichkeiten dar. In den folgenden Planungsstufen kann sich der Verlauf ändern.

Regionalniederlassung Ruhr Haus Essen, Hatzperstr. 34 45149 Essen		Straßen.NRW Landesbetrieb Straßenbau Nordrhein-Westfalen		Projekt-Nr.: A44-G30-NW
A 44		Nächster Ort: Essen		Übersichtslageplan
BVWP 2015		Essen, Ruhrallee-tunnel (L 925 - AS Bergerhausen (A 52))		Bau-Km 0+000 - 3+100
		M. 1:25.000		Aufgestellt: 31.03.2014