


Y 405289.675
X 5711797.161

Y 411664.678
X 5711797.162

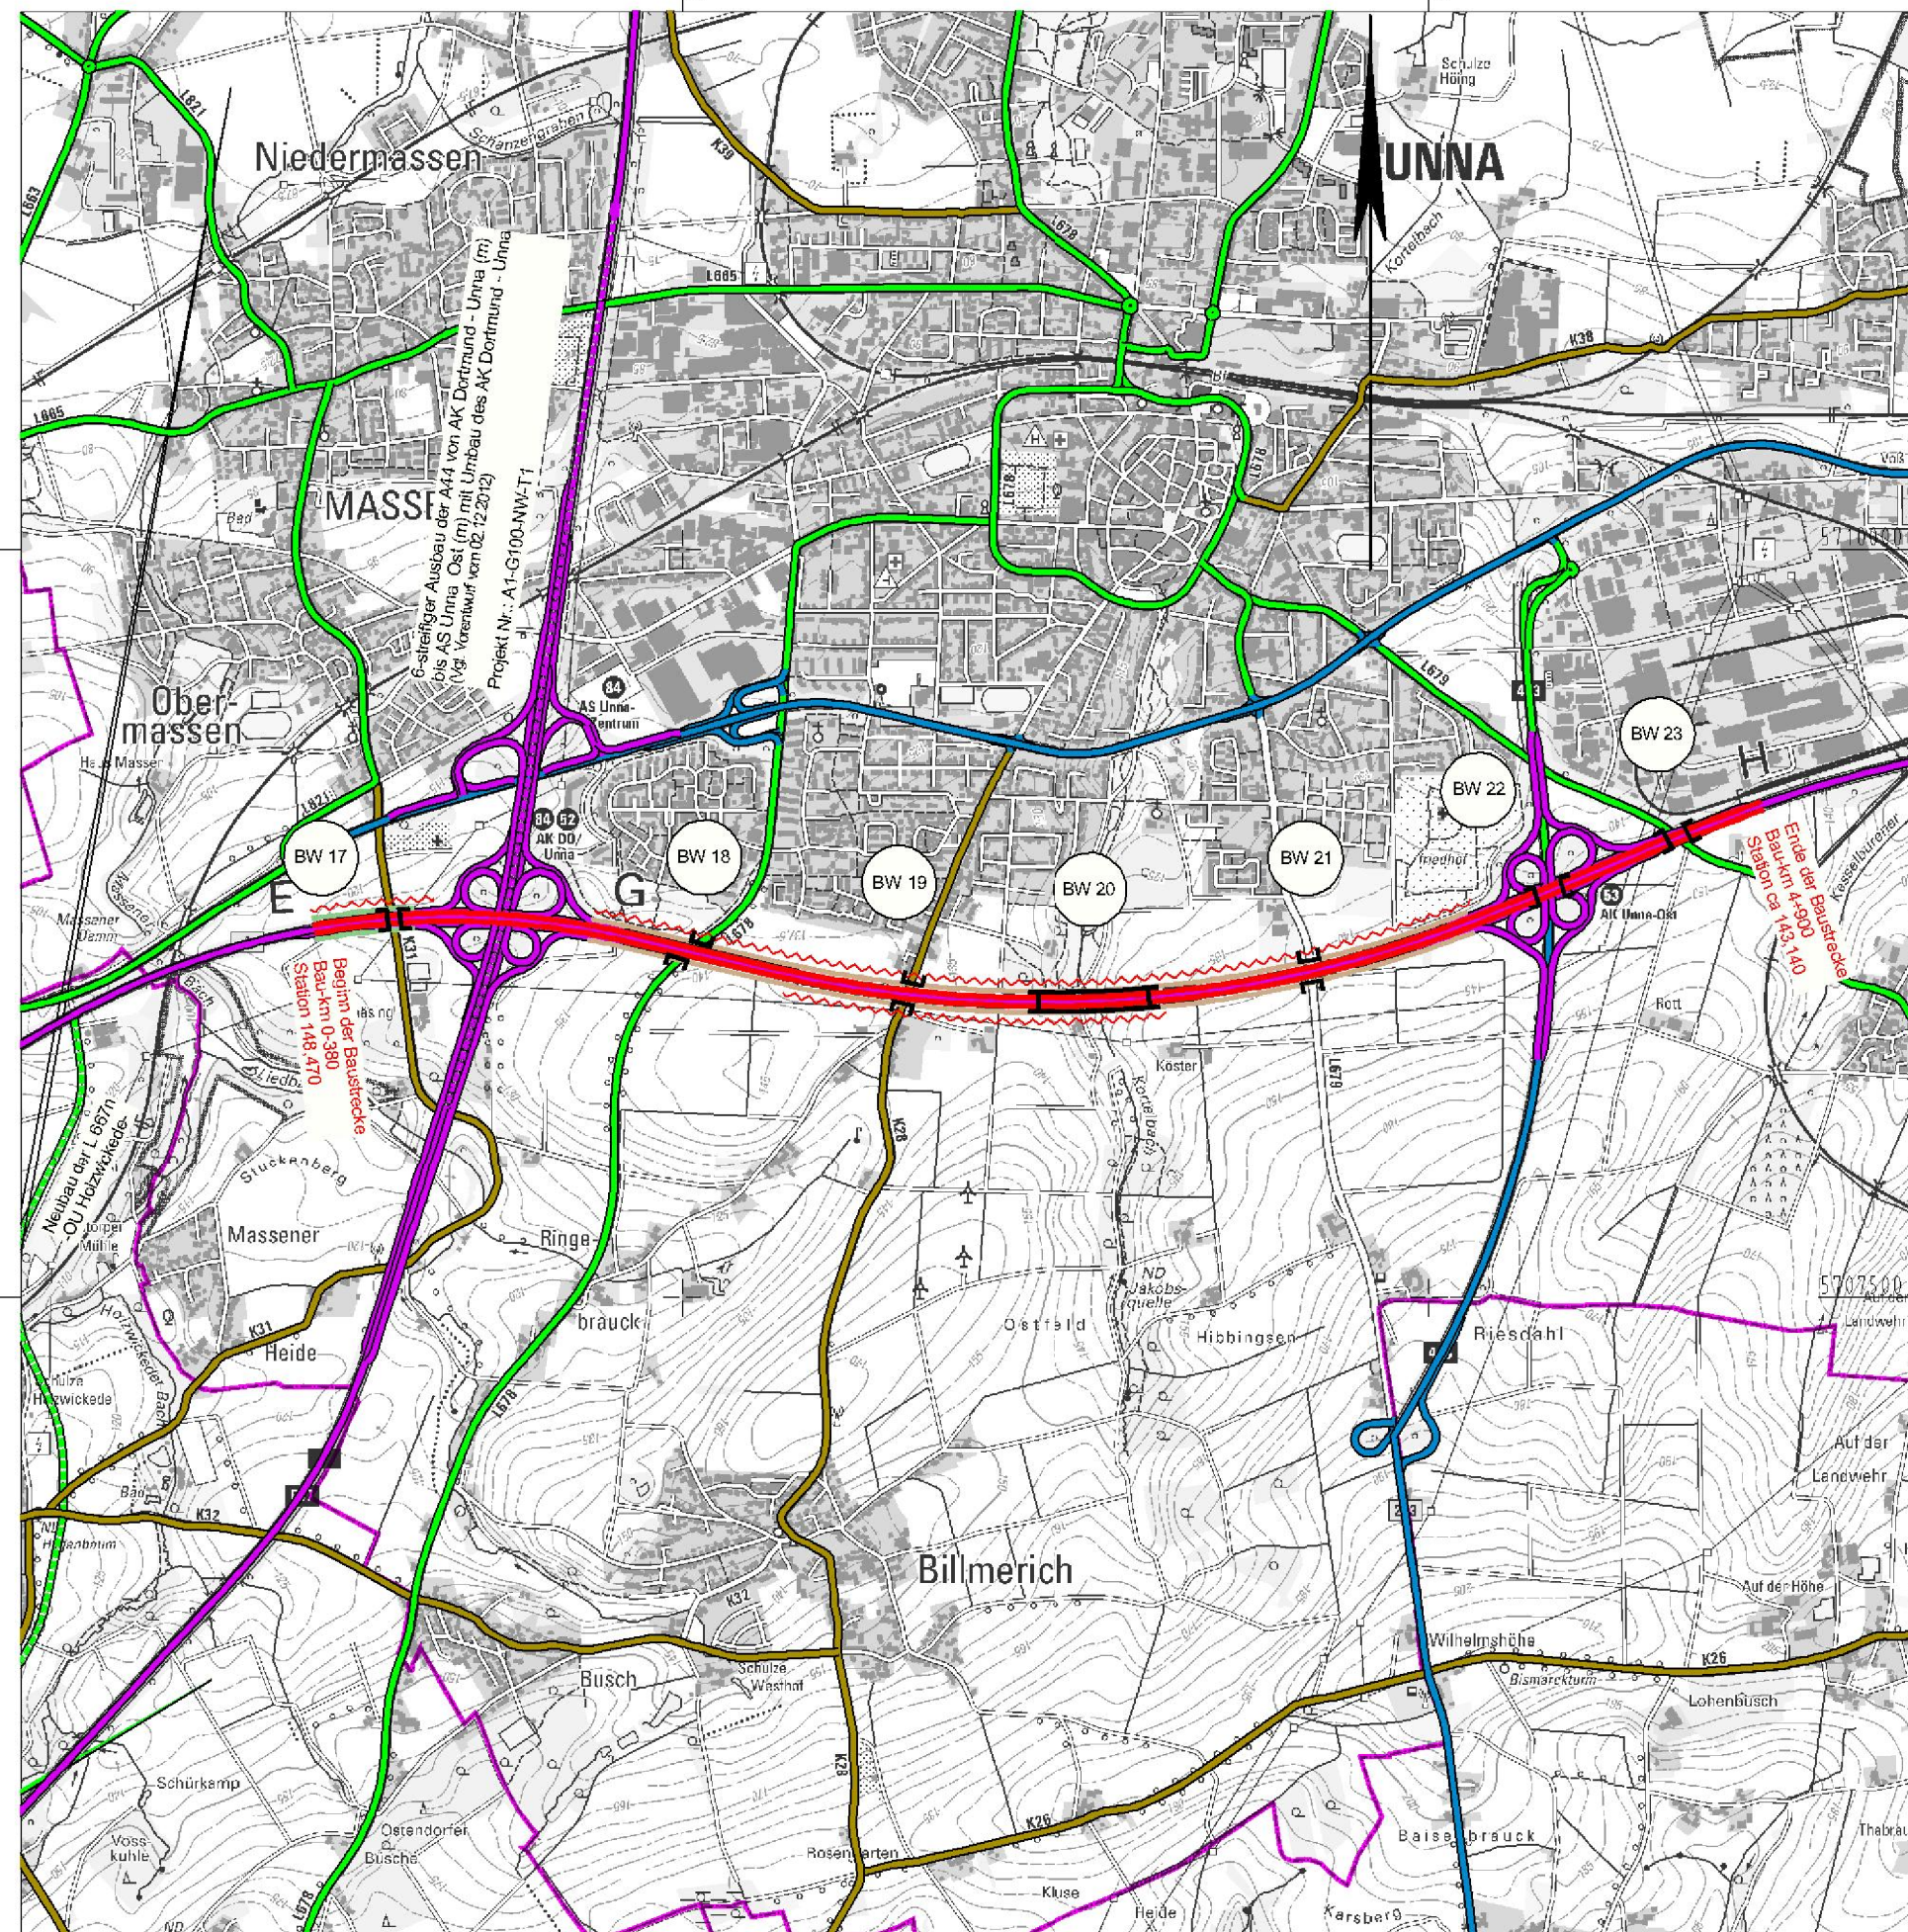

Y 405289.677
X 5705372.157

Y 411664.680
X 5705372.158

Planung

- Baumaßnahme zweibahnig
- Baumaßnahme einbahnig
- Knotenpunkt planfrei
- Knotenpunkt teilplanfrei
- Knotenpunkt teilplangleich
- Knotenpunkt plangleich / Knotenpunkt plangleich (Kreisverkehr)
- Brücke
- Tunnel
- Variante
- Lärmschutz
- Damm
- Einschnitt

Straßennetz

- | vorhanden | geplant | |
|-----------|---------|-----------------------------|
| | | Bundesautobahn |
| | | Bundesstraße |
| | | Landesstraße / Staatsstraße |
| | | Kreisstraße |
| | | kommunale Straße |
| | | Rückbau |

Verwaltung

- Bundesgrenze
- Landesgrenze
- Regierungsbezirksgrenze
- Kreisgrenze
- Gemeindegrenze



Regionalniederlassung Sauerland-Hochstift
Lanfertsweg 2, 59872 Meschede

Straßen.NRW
Landesbetrieb Straßenbau Nordrhein-Westfalen



Projekt-Nr.: A44-G70-NW-T1-NW

Übersichtslageplan

Straße: A 44

Nächster Ort: Unna

Bau-Km 0-380 bis 4+900

BVWP 2015

AK DO/UN - AK Unna/Ost

M. 1:25.000

Aufgestellt: 01.12.2013