


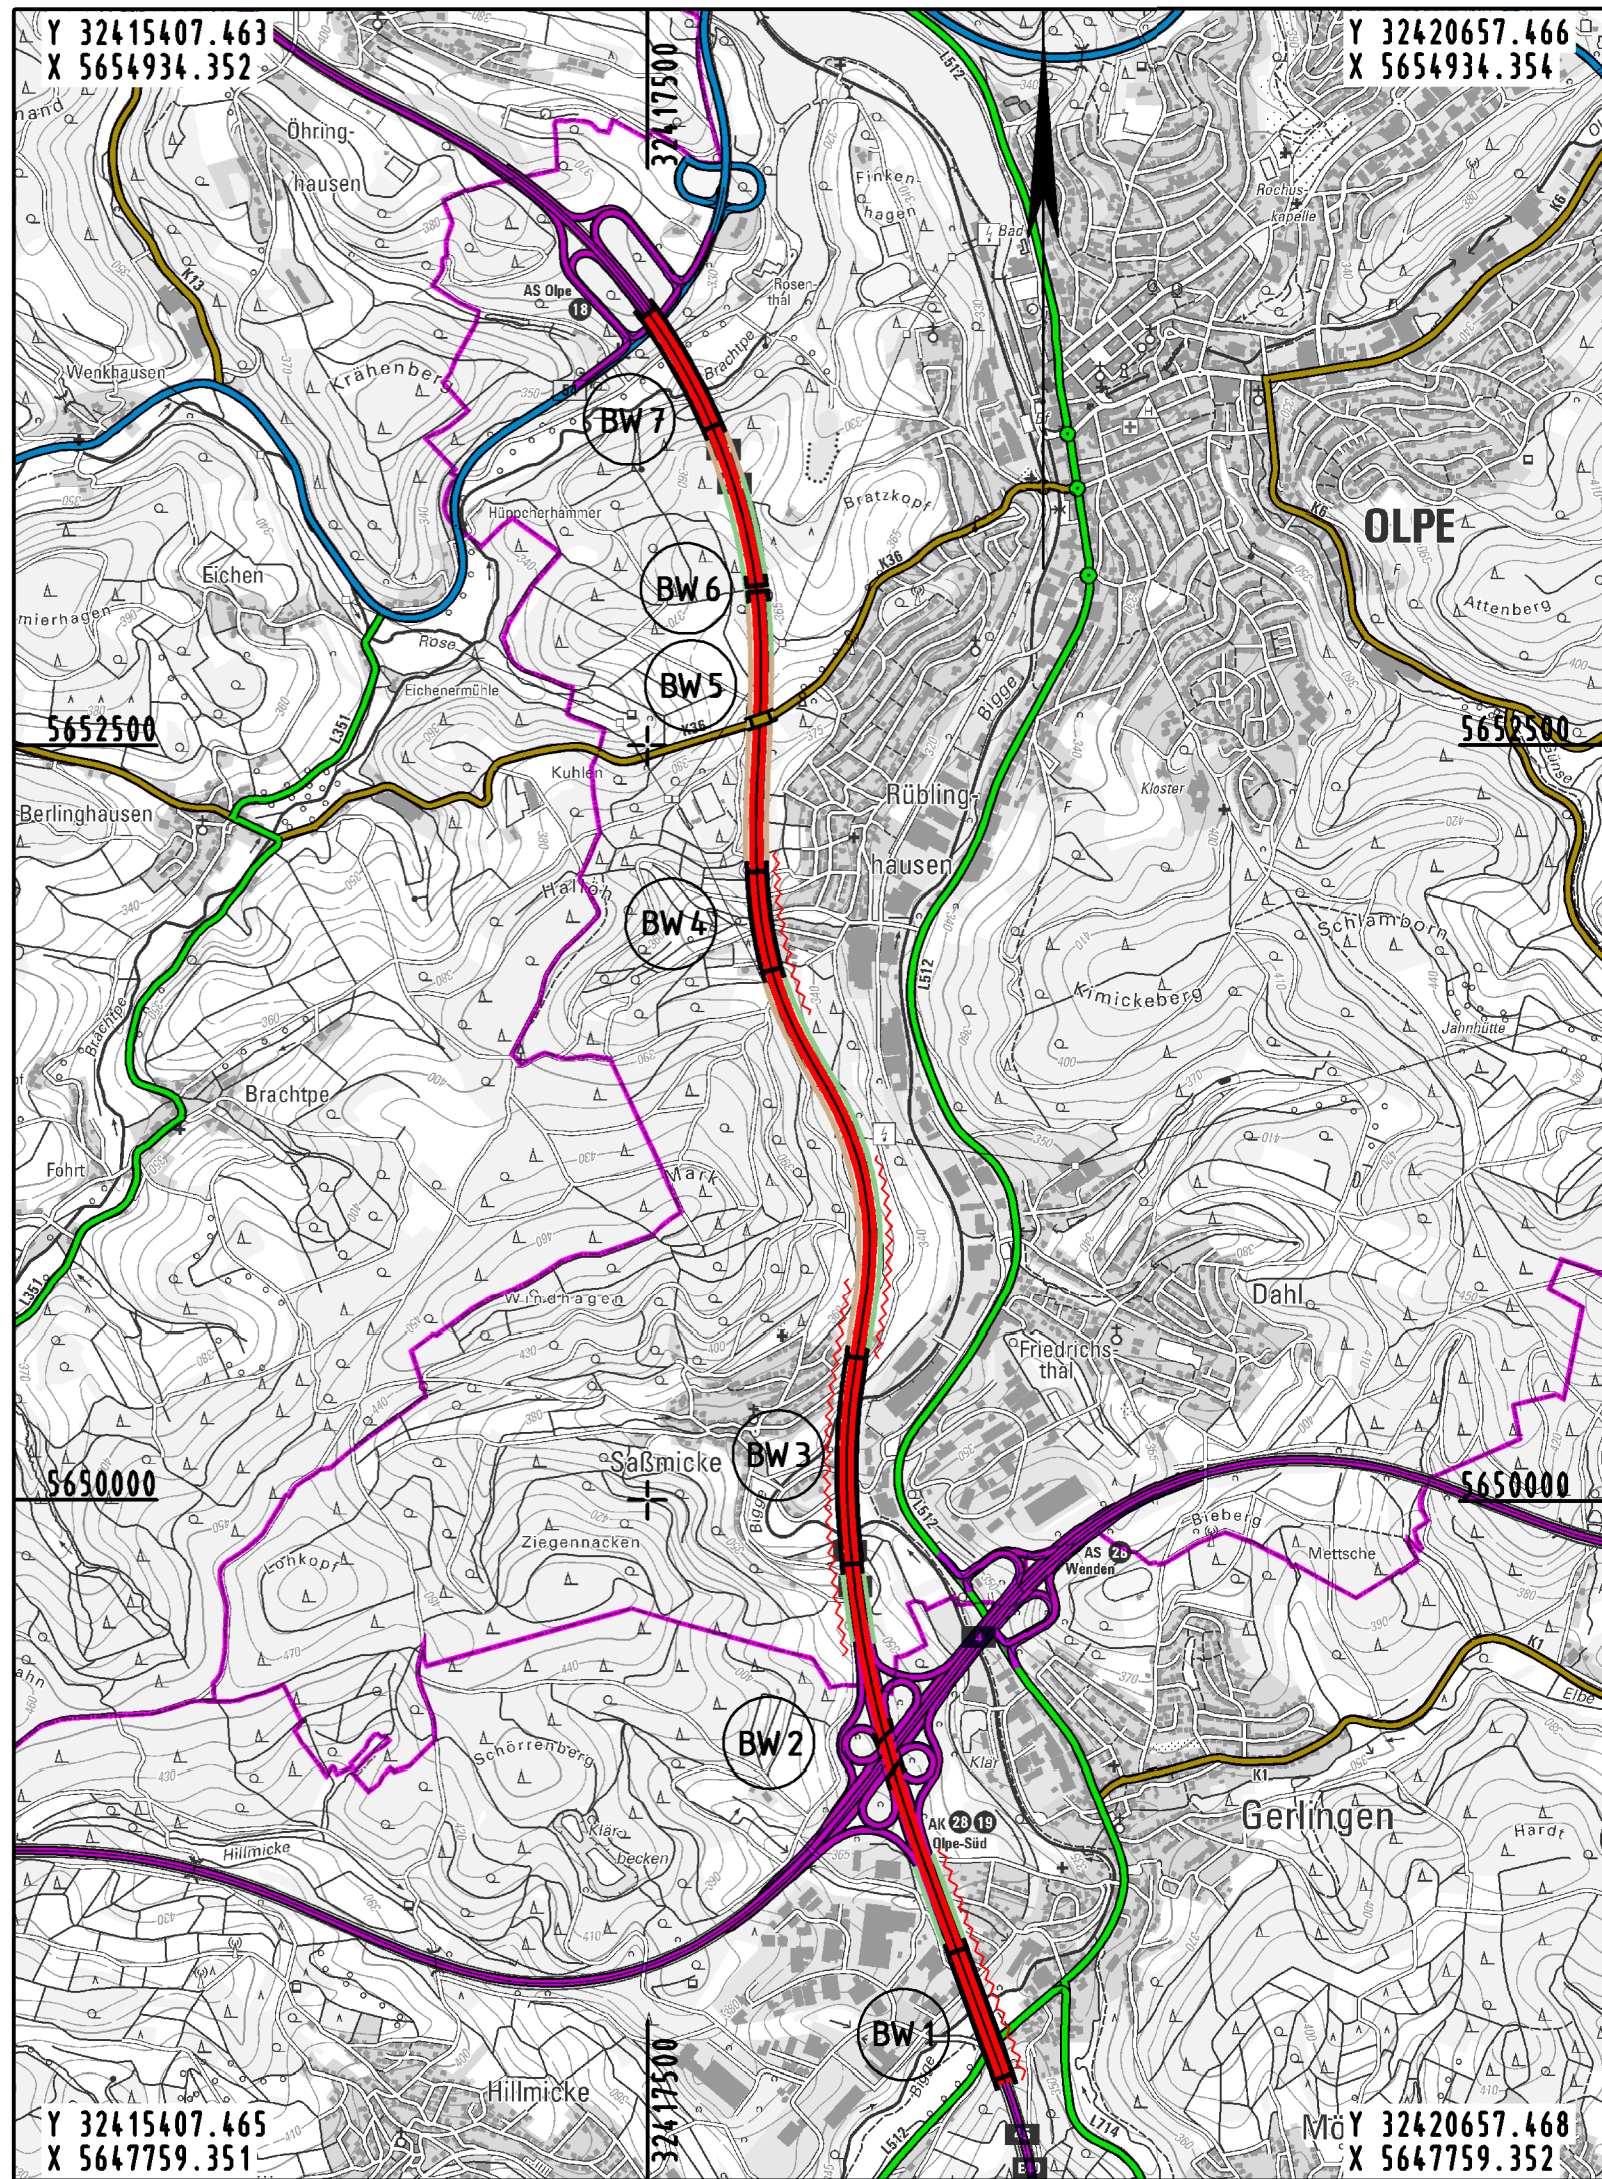

Planung

- Baumaßnahme zweibahnig
- Baumaßnahme einbahnig
- Knotenpunkt planfrei
- Knotenpunkt teilplanfrei
- Knotenpunkt teilplangleich
- Knotenpunkt plangleich / Knotenpunkt plangleich (Kreisverkehr)
- Großbrücke
- Tunnel
- Variante
- Lärmschutz
- Damm
- Einschnitt

Straßennetz

- | vorhanden | geplant |                             |
|-----------|---------|-----------------------------|
|           |         | Bundesautobahn              |
|           |         | Bundesstraße                |
|           |         | Landesstraße / Staatsstraße |
|           |         | Kreisstraße                 |
|           |         | kommunale Straße            |
|           |         | Rückbau                     |

Verwaltung

- Bundesgrenze
- Landesgrenze
- Regierungsbezirksgrenze
- Kreisgrenze
- Gemeindegrenze

|   |                                                                          |                               |                         |
|---|--------------------------------------------------------------------------|-------------------------------|-------------------------|
|  <div>Regionalniederlassung Südwestfalen<br/>Untere Industriestraße 20, 57250 Netphen</div>  <div>Straßen.NRW<br/>Landesbetrieb Straßenbau Nordrhein-Westfalen</div> |                                                                          | Projekt-Nr.: A45-G10-NW-T1-NW |                         |
| Straße: A 45   |                                                                          | Nächster Ort: Olpe            |                         |
| Übersichtslageplan   |                                                                          | Bau-Km 89+990 bis 84+140      |                         |
| BVWP 2015   | A 45 AK Olpe (A4) - AS Lüdenscheld-Süd<br>AK Olpe (A4) (m) - AS Olpe (o) | M 1:25.000                    | Aufgestellt: 01.09.2013 |