


Y 399868.097
X 5695117.286

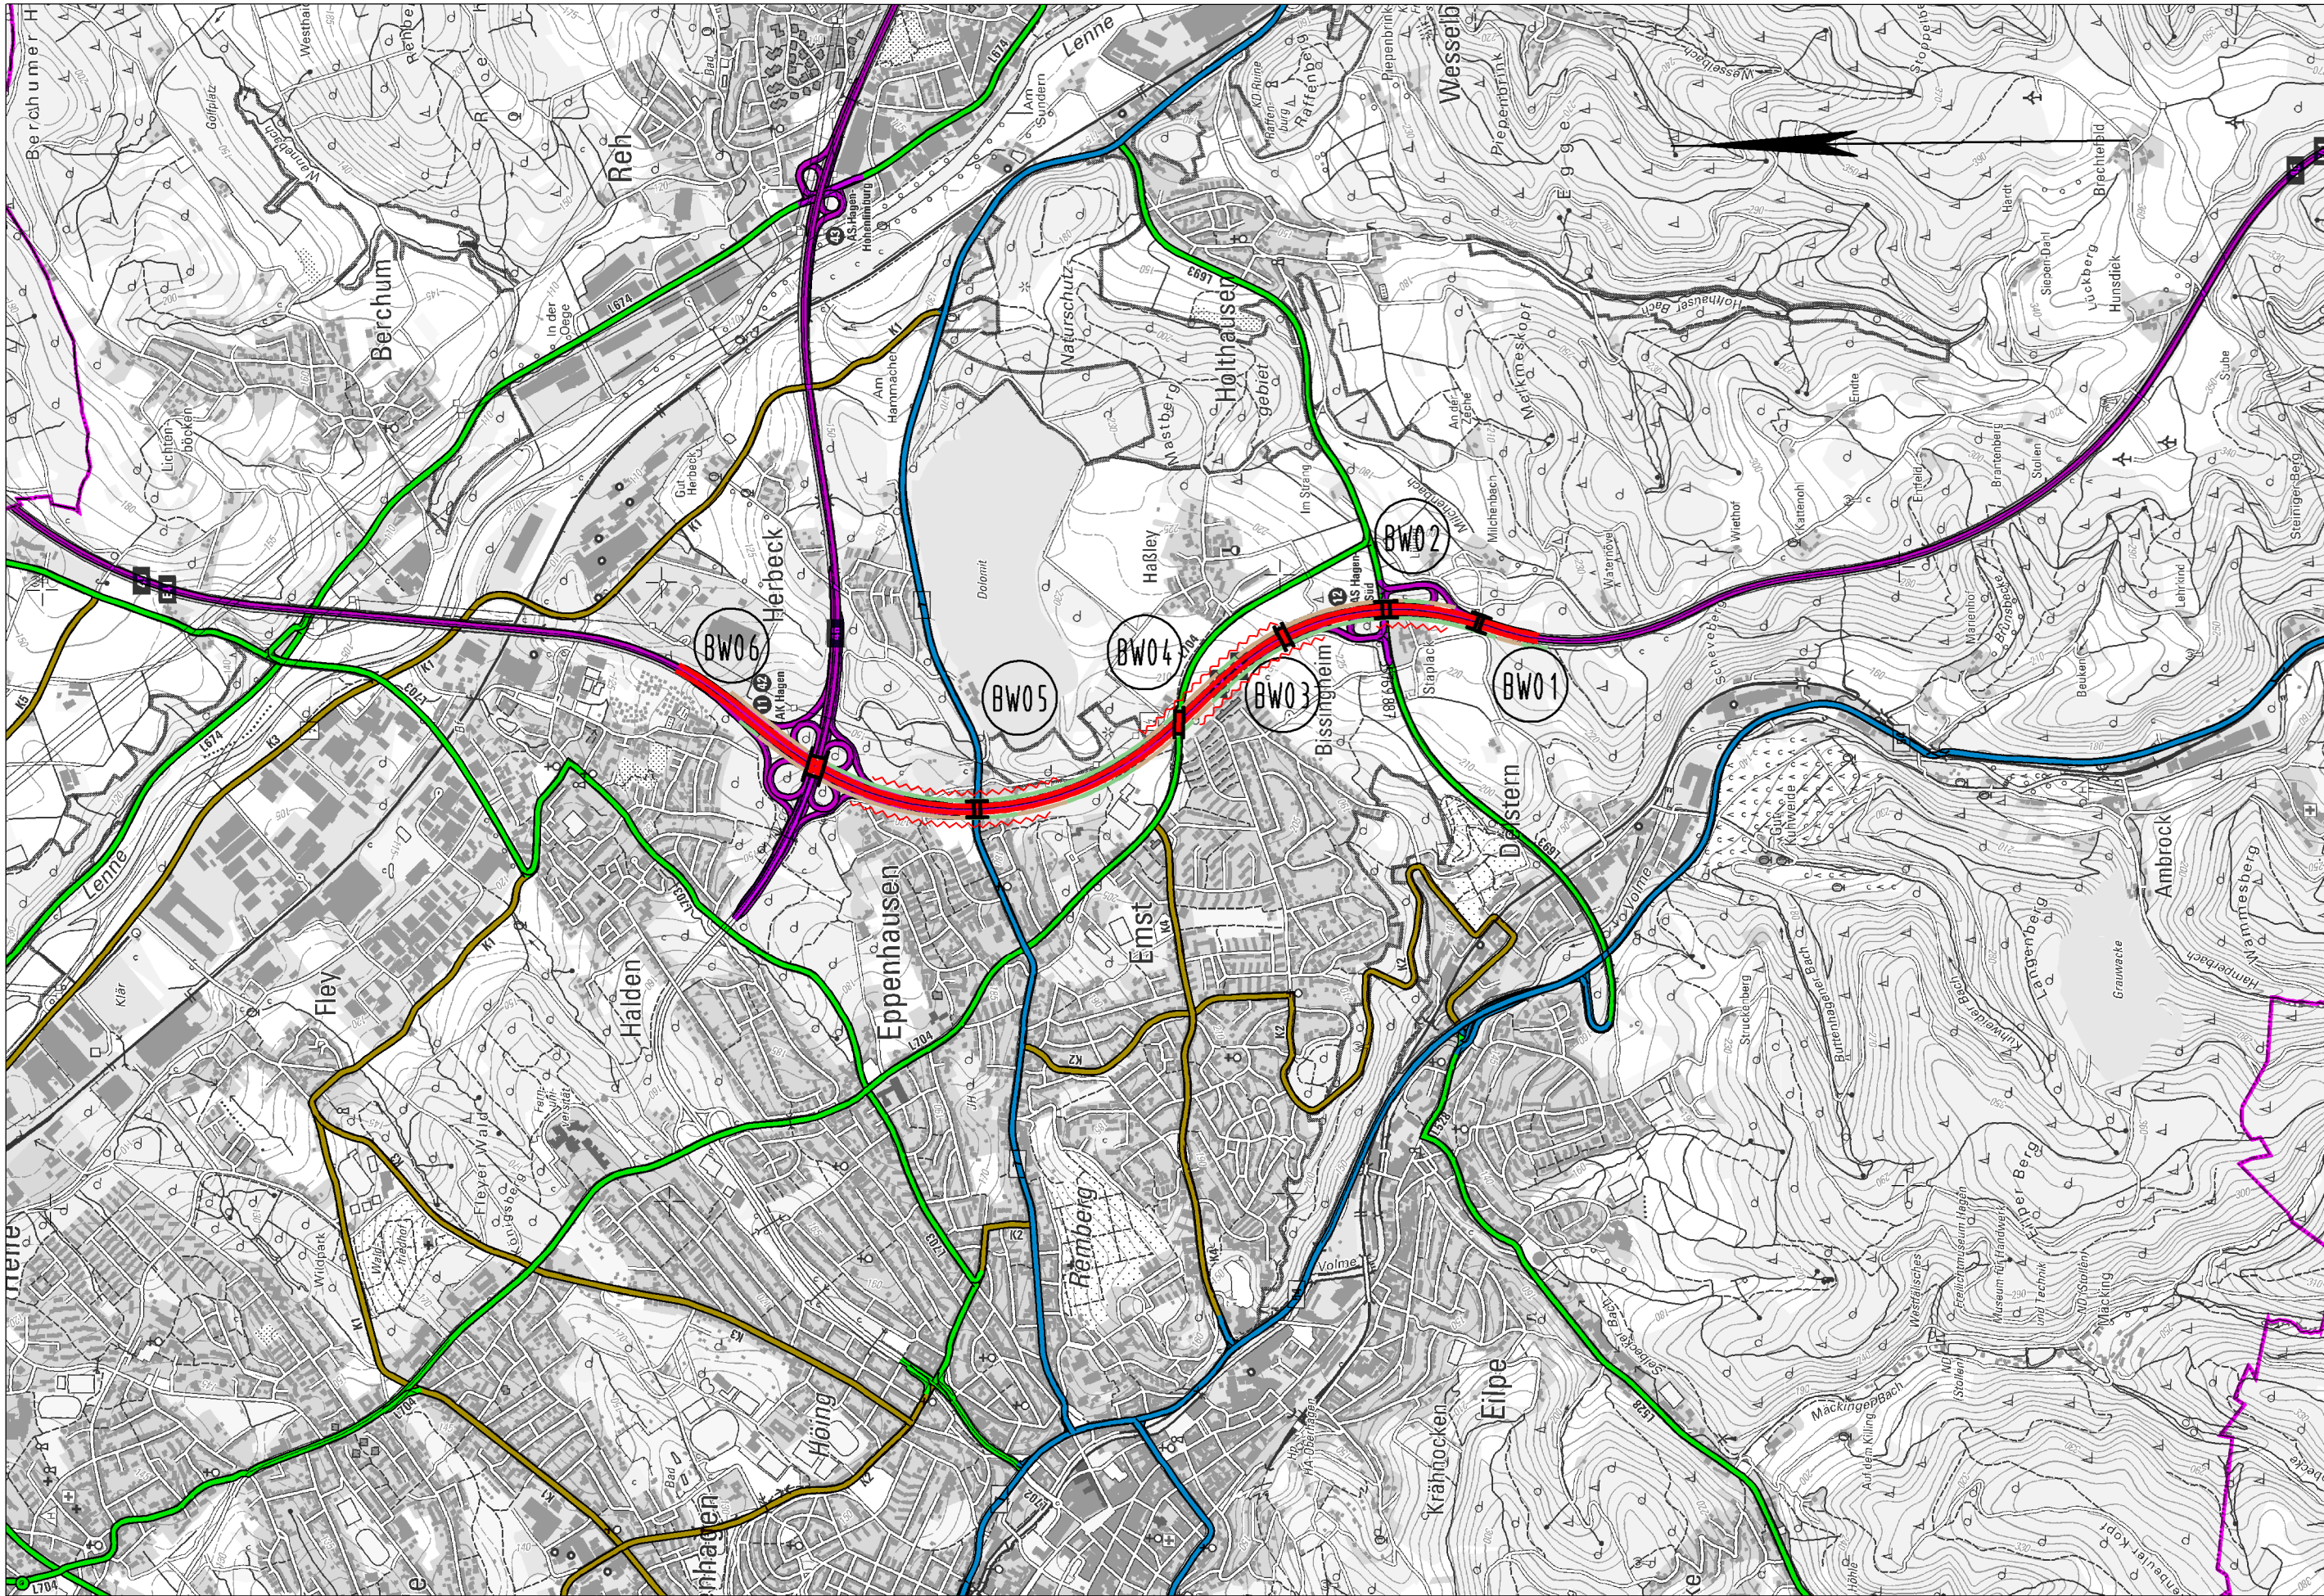

Y 393443.602
X 5695198.022

Y 399750.292
X 5685743.024

Y 393325.797
X 5685823.760

Planung

- Baumaßnahme zweibahnig
- Baumaßnahme einbahnig
- Knotenpunkt planfrei
- Knotenpunkt teilplanfrei
- Knotenpunkt teilplangleich
- Knotenpunkt plangleich / Knotenpunkt plangleich (Kreisverkehr)
- Brücke
- Tunnel
- Variante
- Lärmschutz
- Damm
- Einschnitt

Straßennetz

- | vorhanden | geplant | |
|-----------|---------|-----------------------------|
| | | Bundesautobahn |
| | | Bundesstraße |
| | | Landesstraße / Staatsstraße |
| | | Kreisstraße |
| | | kommunale Straße |
| | | Rückbau |

Verwaltung

- Bundesgrenze
- Landesgrenze
- Regierungsbezirksgrenze
- Kreisgrenze
- Gemeindegrenze

 Regionalniederlassung Südwestfalen Untere Industriestraße 20, 57250 Netphen  Straßen.NRW Landesbetrieb Straßenbau Nordrhein-Westfalen		Projekt-Nr.: A45-G20-NW-T4-NW
Straße: A 45		Nächster Ort: Hagen
Übersichtsplan		Bau-Km 36+400 bis 32+520
BVWP 2015	A45 AS Lüdenscheid-Süd - AK Hagen (A 46) AS Hagen-Süd (m) - AK Hagen (A 46) (m)	M 1:25.000 Aufgestellt: 01.09.2013