


Y 410083.367
X 5698639.083

Y 419083.369
X 5698639.083

Wichtiger Hinweis

Der auf dem Plan dargestellte Verlauf der Maßnahme stellt eine der Lösungsmöglichkeiten dar. In den nachfolgenden Planungsstufen kann sich der Verlauf verändern.

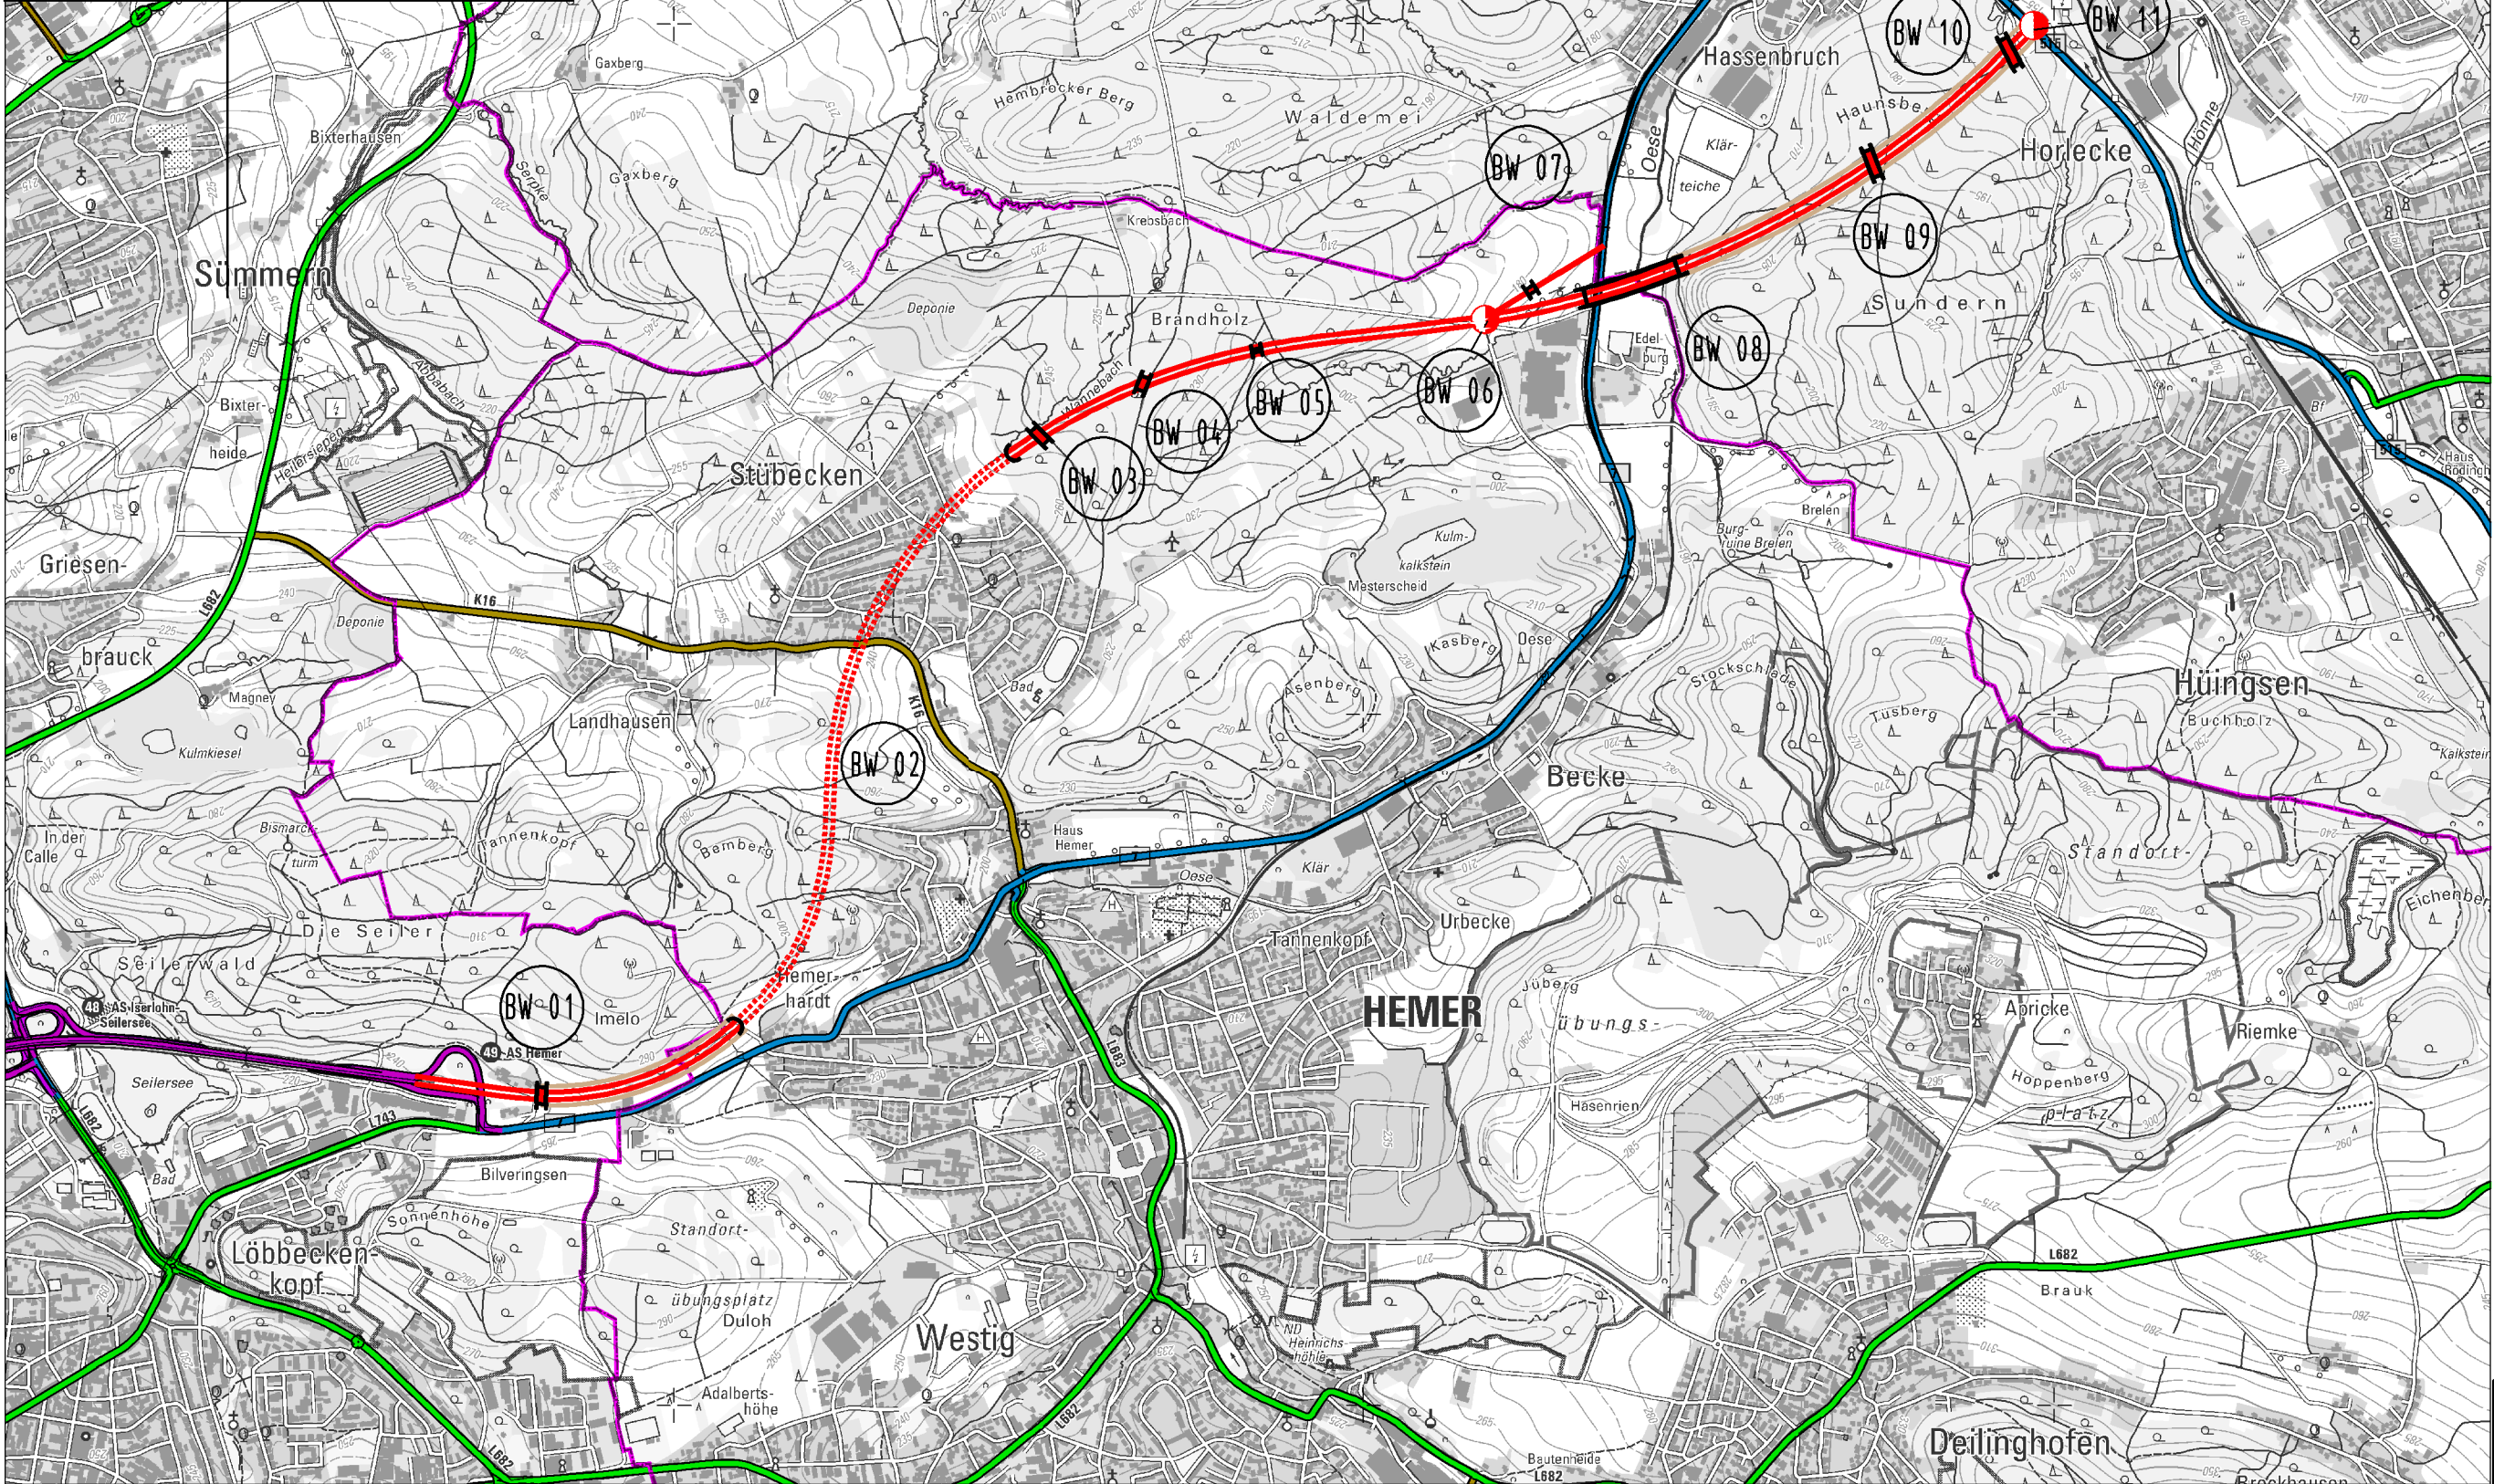

Y 410083.367
X 5692214.082

Y 419083.369
X 5692214.082

Planung

- Baumaßnahme zweibahnig
- Baumaßnahme einbahnig
- Knotenpunkt planfrei
- Knotenpunkt teilplanfrei
- Knotenpunkt teilplangleich
- Knotenpunkt plangleich / Knotenpunkt plangleich (Kreisverkehr)
- Großbrücke
- Tunnel
- Variante
- Lärmschutz
- Damm
- Einschnitt

Straßennetz

- | vorhanden | geplant | |
|-----------|---------|-----------------------------|
| | | Bundesautobahn |
| | | Bundesstraße |
| | | Landesstraße / Staatsstraße |
| | | Kreisstraße |
| | | kommunale Straße |
| | | Rückbau |

Verwaltung

- Bundesgrenze
- Landesgrenze
- Regierungsbezirksgrenze
- Kreisgrenze
- Gemeindegrenze



Regionalniederlassung Südwestfalen
Untere Industriestrasse 20 · 57250 Netphen



Projekt-Nr.: A46/B7-G41-NW-T1-NW

Übersichtslageplan

Straße: A 46/B7

Nächster Ort: Hemer

BVWP 2015

A46 AS Hemer – Arnsberg-Neheim
AS Hemer (B7)(m) – AS Menden (B515)(m)

Bau-Km 14+627,819 bis 23+573,380

M=1:25.000 Aufgestellt: 01.09.2013