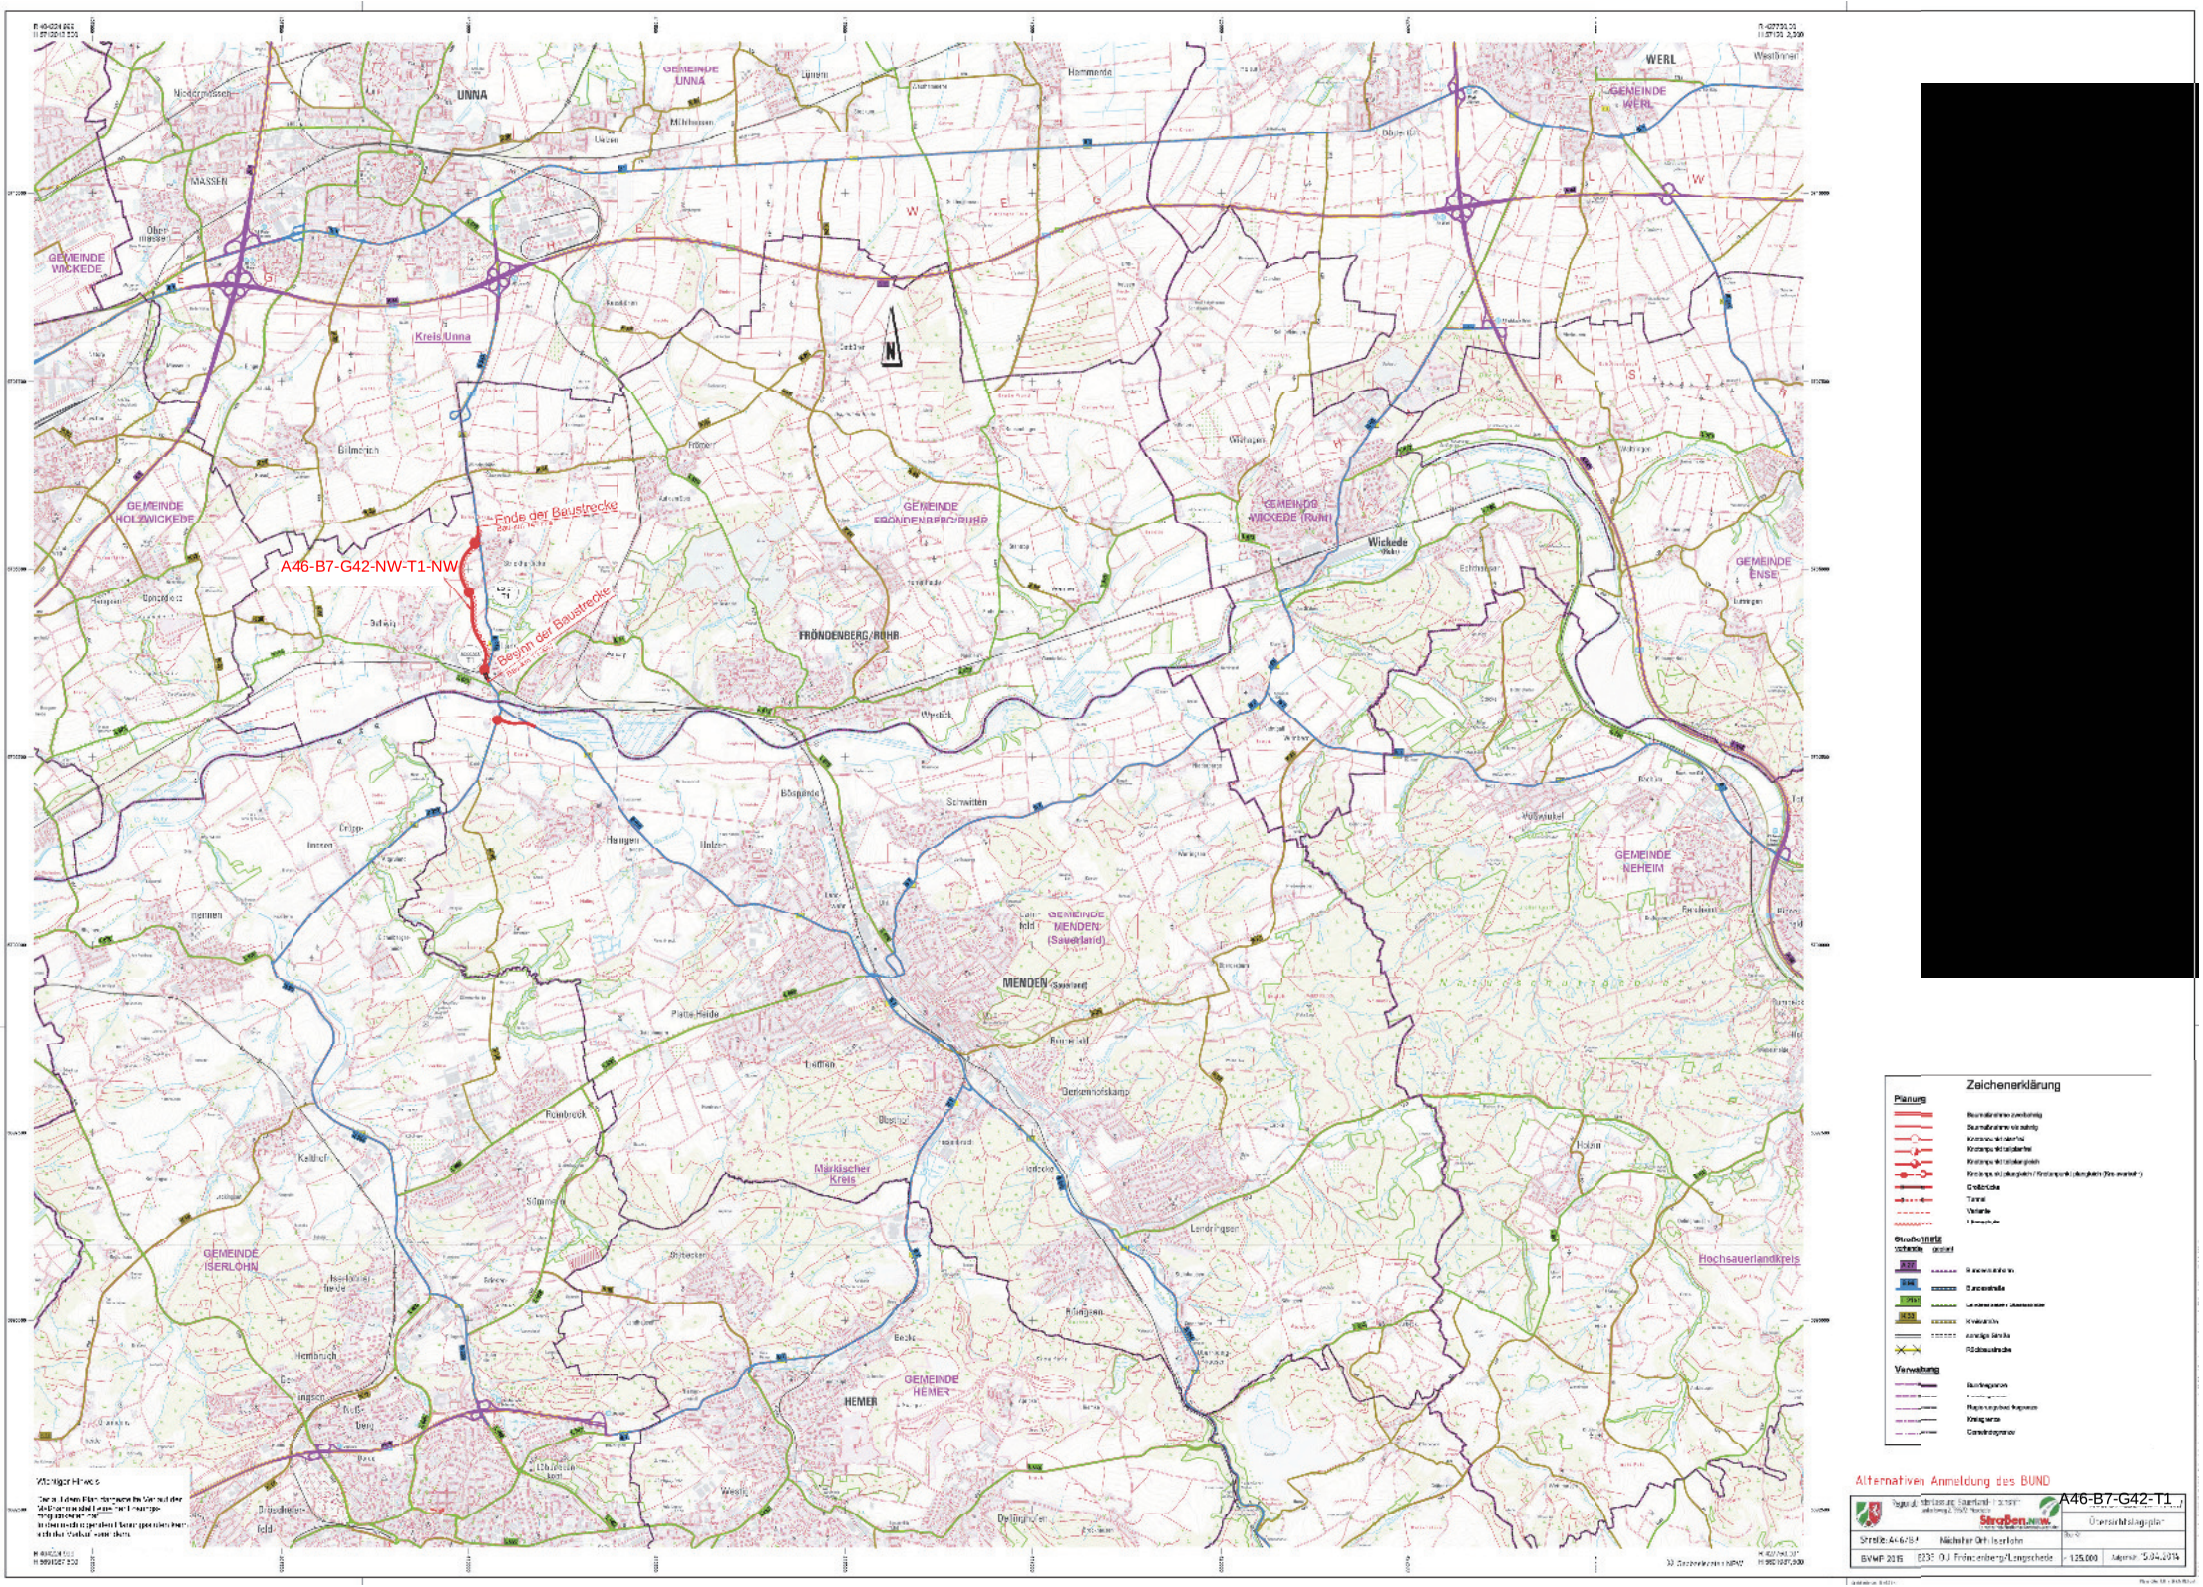

A46-B7-G42-NW-T1-NW
Ende der Baustrecke
Beginn der Baustrecke
UNNA
WERL
GEMEINDE UNNA
GEMEINDE WERL
GEMEINDE WICKEDE
GEMEINDE HOLZWICKEDE
GEMEINDE FRÖNDENBERG/RUHR
GEMEINDE WICKEDE (Ruhr)
GEMEINDE ENSE
GEMEINDE NEHEIM
GEMEINDE MENDEN (Sauerland)
GEMEINDE ISERLOHN
GEMEINDE HEMER
Kreis Unna
Markischer Kreis
Hochsauerlandkreis
FRÖNDENBERG/RUHR
MENDEN
HEMER
Wickede
Zeichenerklärung
Planung
Verwaltung
Alternativen Anmeldung des BUND
A46-B7-G42-T1
Straßen.nrw.
Übersichtslageplan
Straße: A46/B7
Nächster Ort: Iserlohn
BVWP 2015
8233 OU Fröndenberg/Langschede
1:25.000
Aufgestellt: 15.04.2014