


Y 316012.056
X 5680633.229

Y 325362.056
X 5680633.229

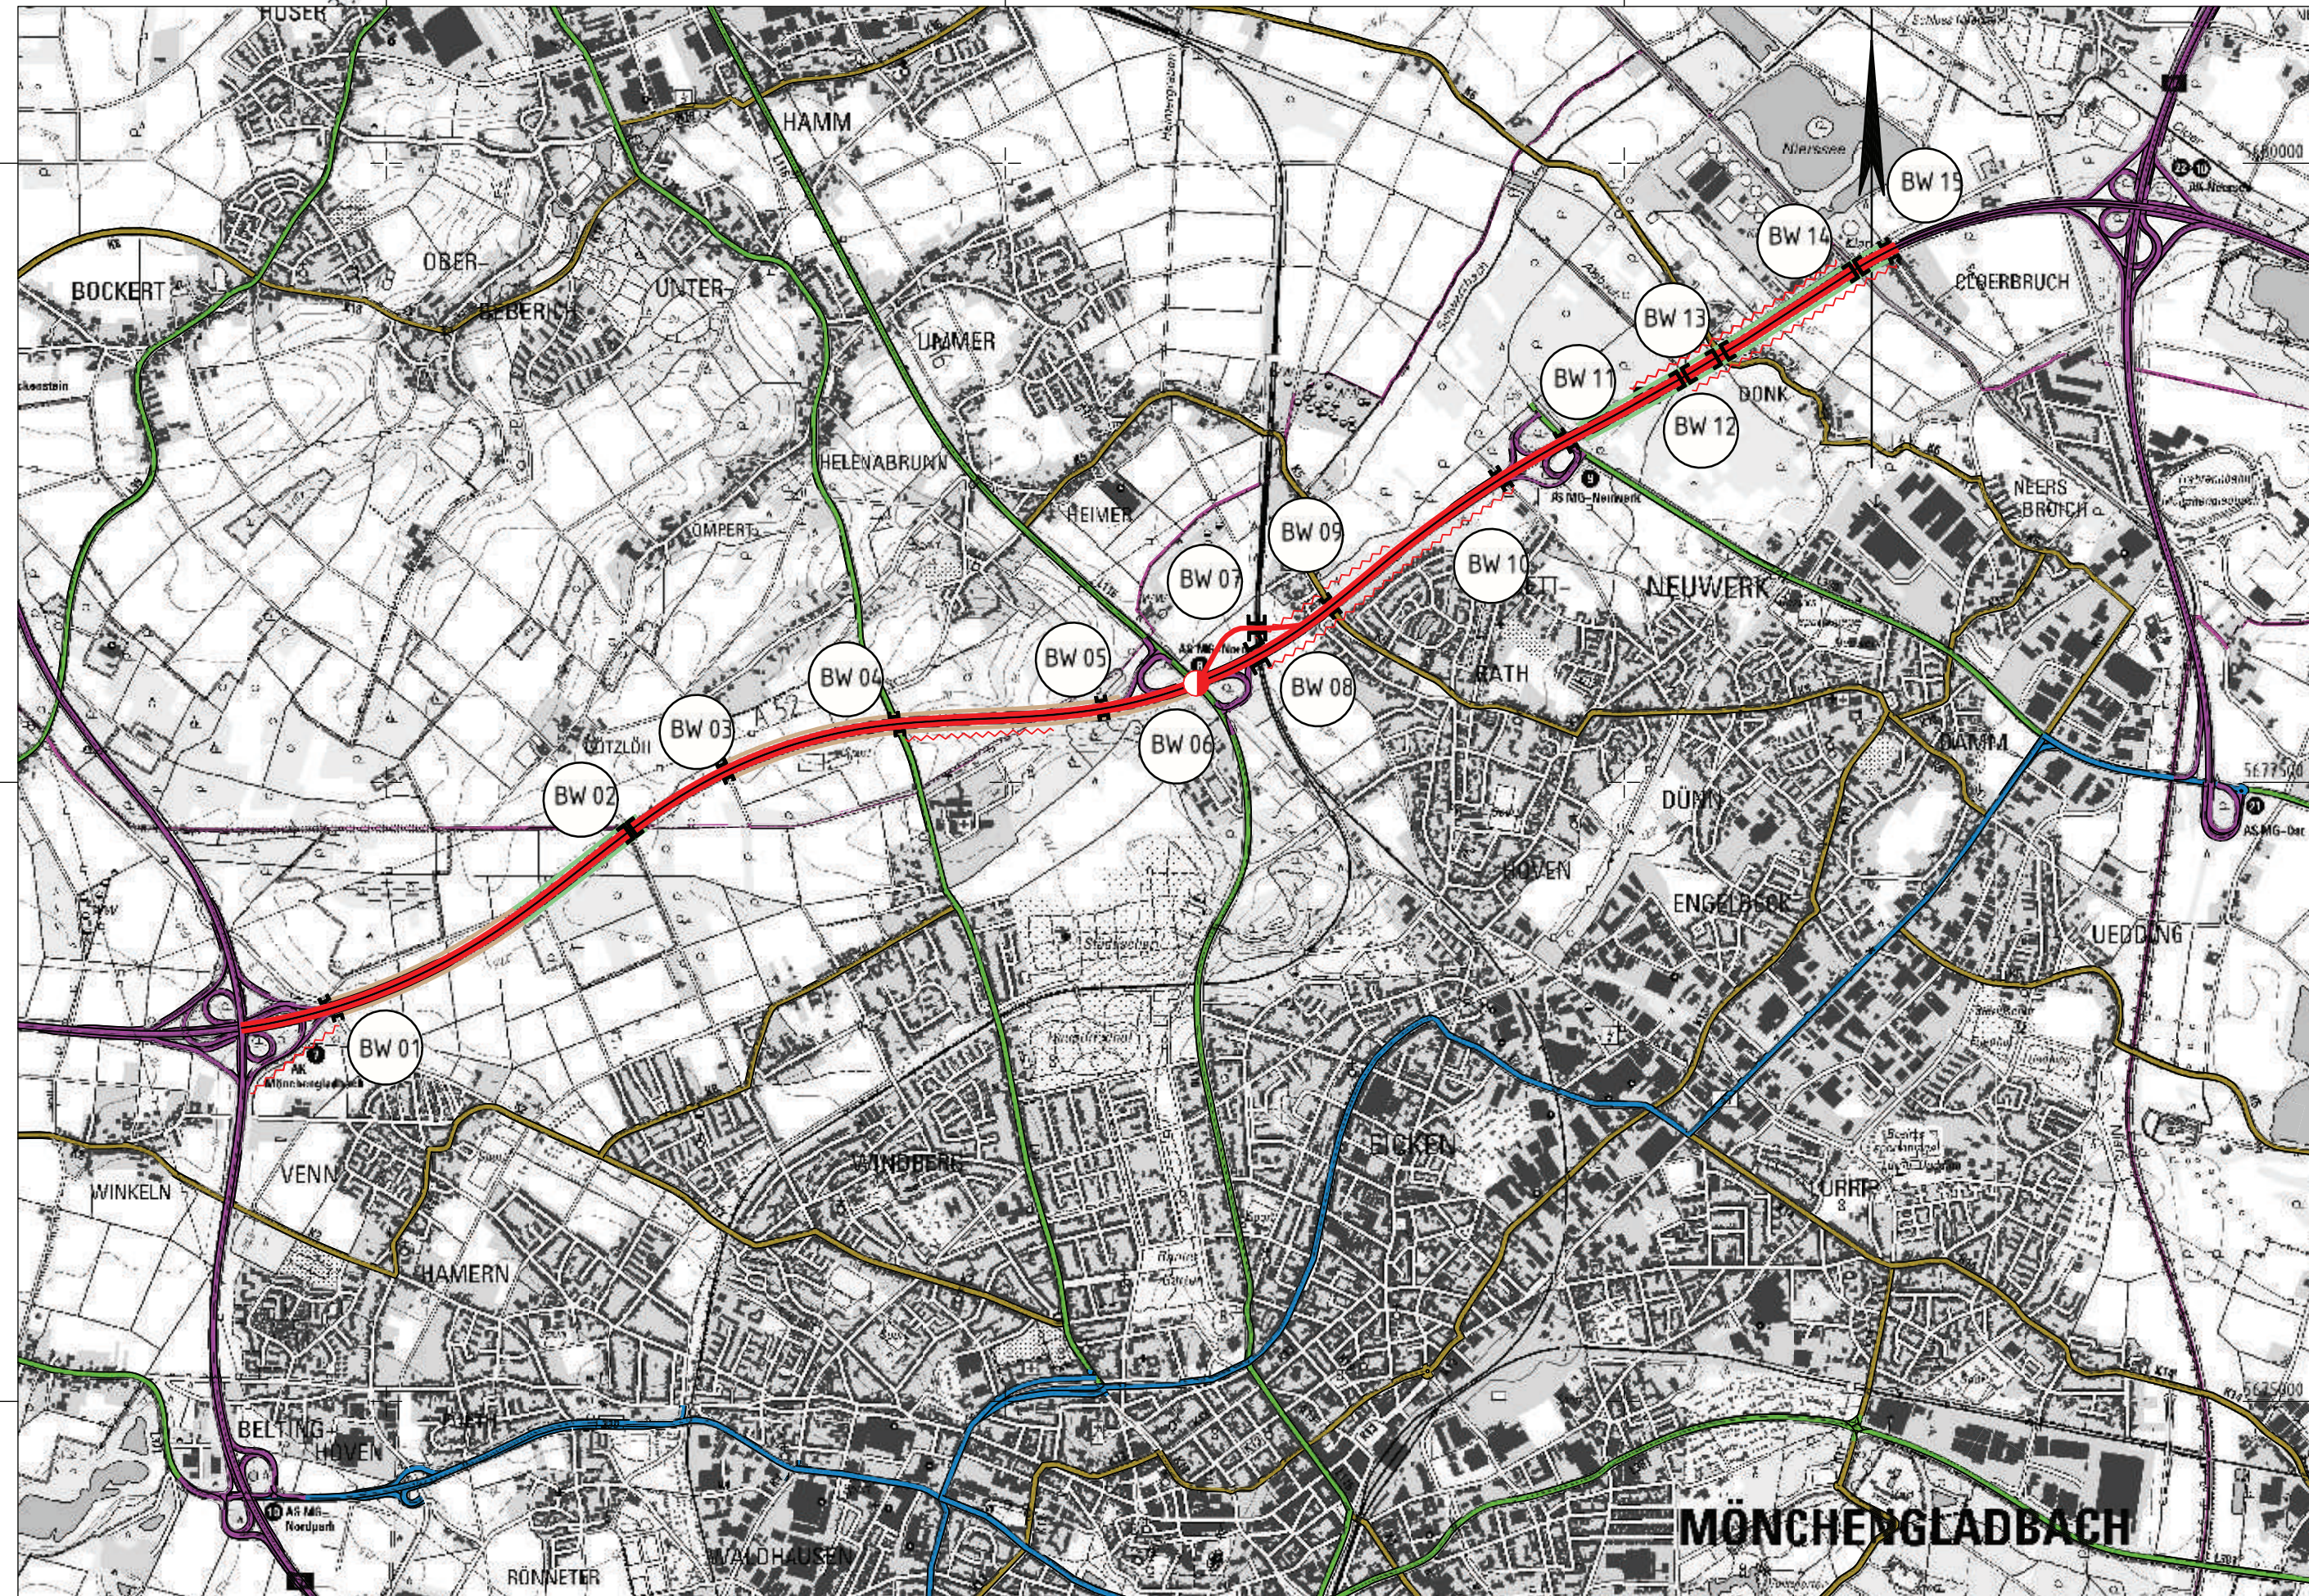

Y 316012.056
X 5674208.228

Y 325362.056
X 5674208.228

Planung

- Baumaßnahme zweibahnig
- Baumaßnahme einbahnig
- Knotenpunkt planfrei
- Knotenpunkt teilplanfrei
- Knotenpunkt teilplangleich
- Knotenpunkt plangleich / Knotenpunkt plangleich (Kreisverkehr)
- Brücke
- Tunnel
- Variante
- Lärmschutz
- Damm
- Einschnitt

Straßennetz

- | vorhanden | geplant | |
|-----------|---------|-----------------------------|
| | | Bundesautobahn |
| | | Bundesstraße |
| | | Landesstraße / Staatsstraße |
| | | Kreisstraße |
| | | kommunale Straße |
| | | Rückbau |

Verwaltung

- Bundesgrenze
- Landesgrenze
- Regierungsbezirksgrenze
- Kreisgrenze
- Gemeindegrenze

 Regionalniederlassung Niederrhein Breitenbacherstr. 90 41065 Mönchengladbach		 StraBen.NRW Landes- und Straßenbau-Nachrichten		Projekt-Nr. A52-G11-NW
Straße: A 52		Nächster Ort: Mönchengladbach		Übersichtslageplan
BVWP 2015		AK MG (A61) (0) – AK Neersen (A44) (0)		Reihe 22+215 bis 29+715
M 1:25.000		Aufgestellt: 29.04.2016		