

Y 358507.162
X 5717749.436


360000

Y 363507.163
X 5717749.436

5717500

5715000

5712500

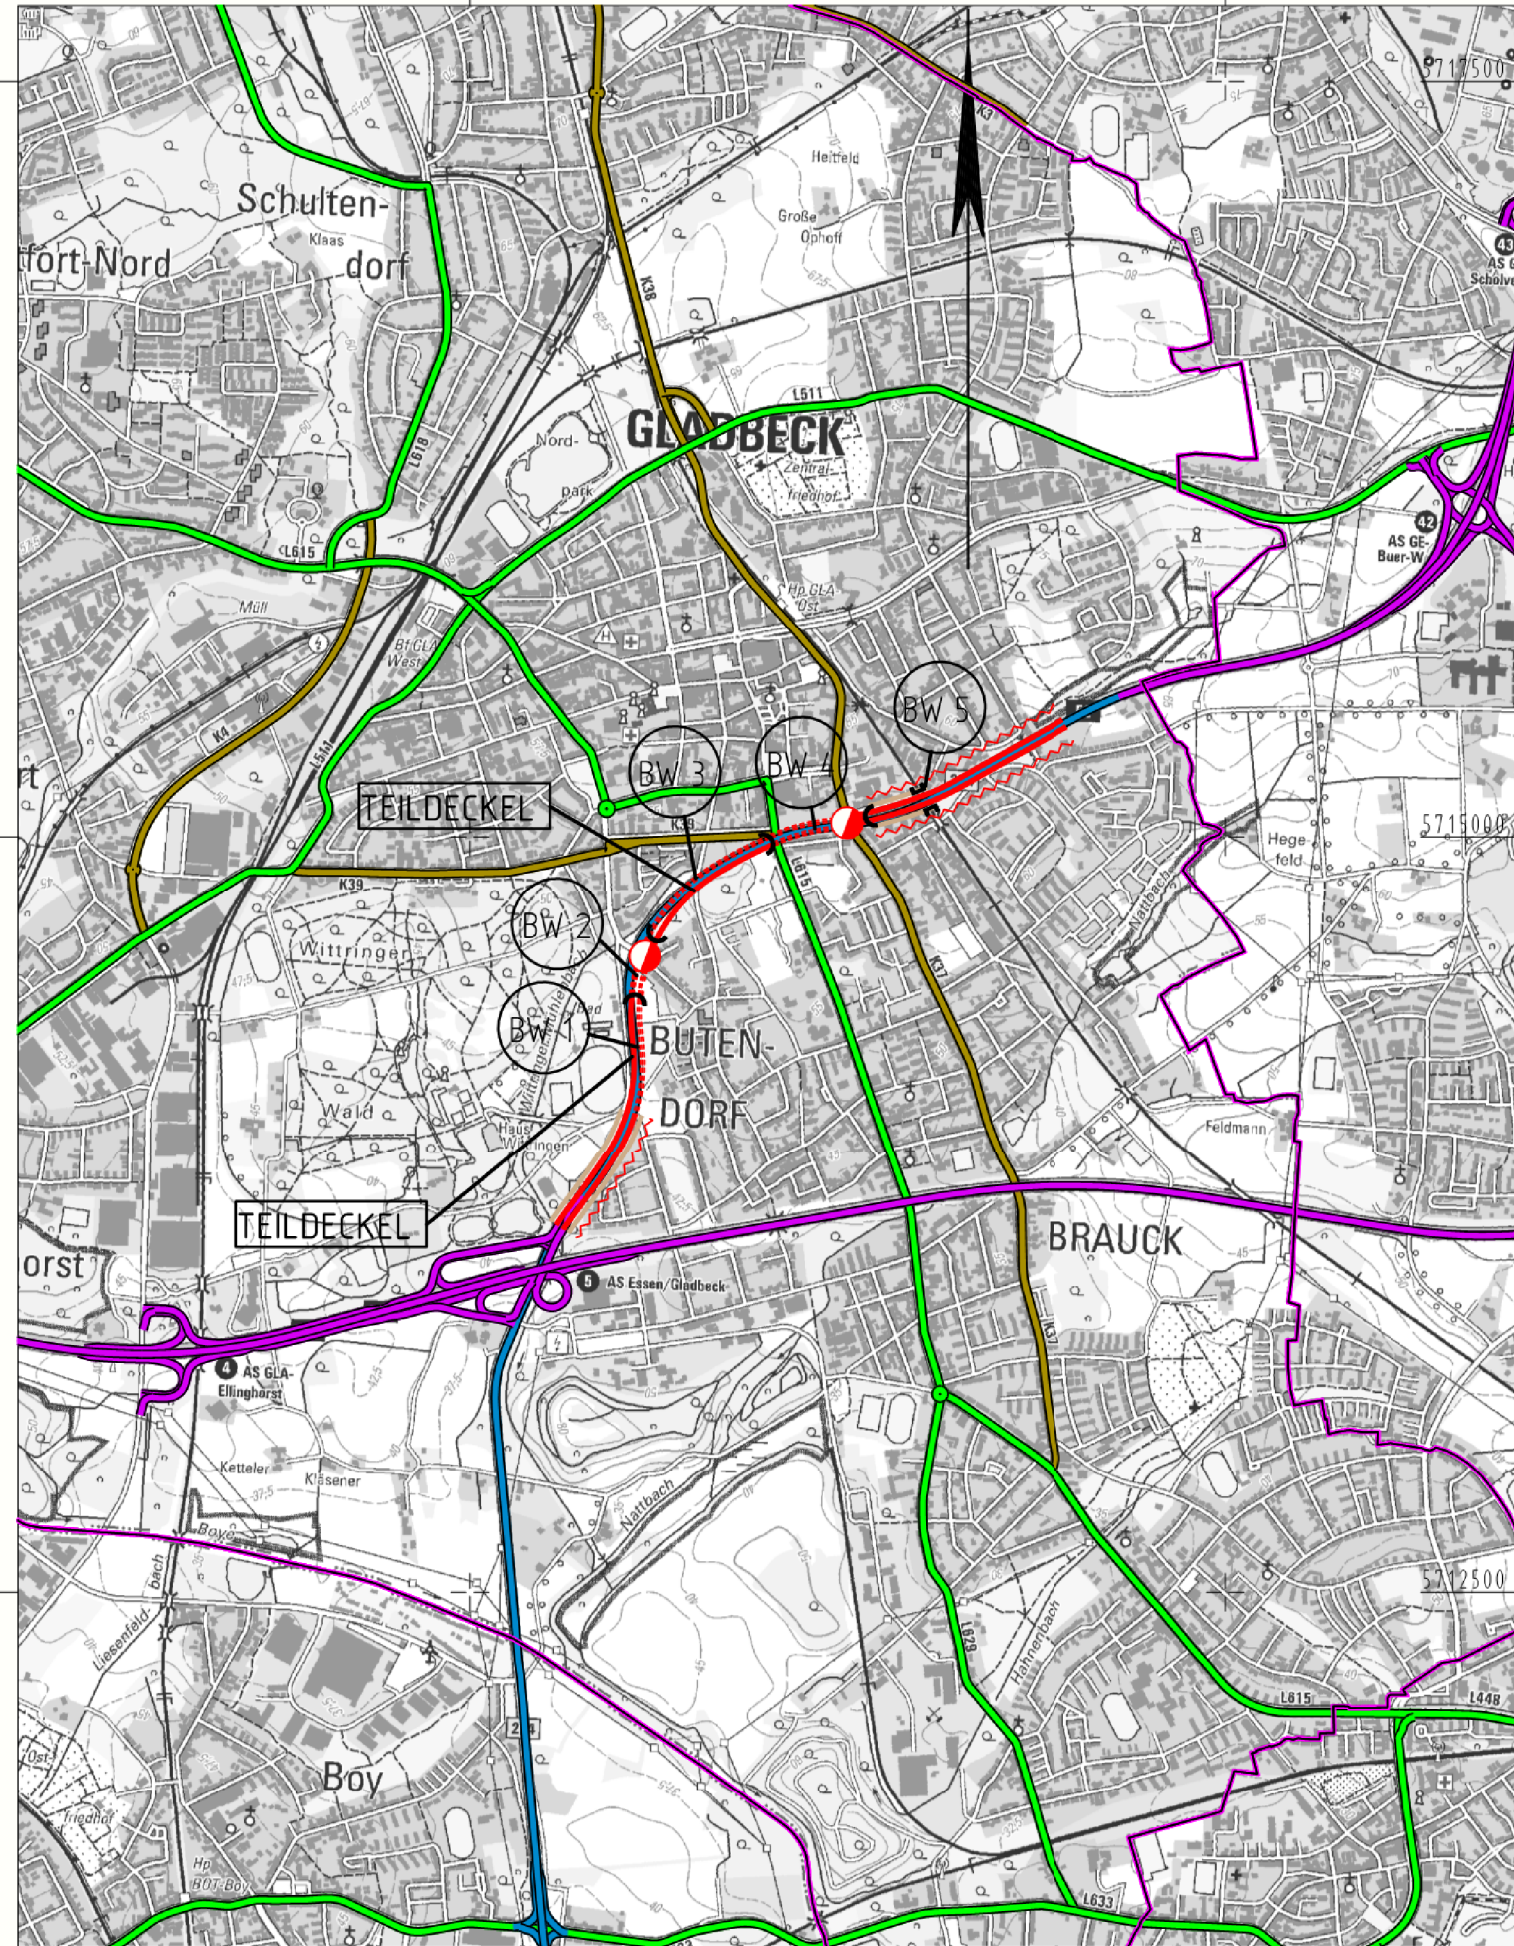

Y 358507.162
X 5711324.435

360000

Y 363507.163
X 5711324.435

Planung

- Baumaßnahme zweibahnig
- Baumaßnahme einbahnig
- Knotenpunkt planfrei
- Knotenpunkt teilplanfrei
- Knotenpunkt teilplangleich
- Knotenpunkt plangleich / Knotenpunkt plangleich (Kreisverkehr)
- Brücke
- Tunnel
- Variante
- Lärmschutz
- Damm
- Einschnitt

Straßennetz

- | <u>vorhanden</u> | <u>geplant</u> | |
|------------------|----------------|-----------------------------|
| | | Bundesautobahn |
| | | Bundesstraße |
| | | Landesstraße / Staatsstraße |
| | | Kreisstraße |
| | | kommunale Straße |
| | | Rückbau |

Verwaltung

- Bundesgrenze
- Landesgrenze
- Regierungsbezirksgrenze
- Kreisgrenze
- Gemeindegrenze



Regionalniederlassung Ruhr
Harpener Hellweg 1, 44791 Bochum

Straßen.NRW.
Landesbetrieb Straßenbau Nordrhein-Westfalen

Projekt-Nr.: A52-G70-NW-T1-

Übersichtslageplan

Straße: A52

Nächster Ort: Gladbeck

Bau-Km 0+000 bis 2+608

BVWP 2015

AK Essen/Gladbeck (A 2) - w. AS Gelsenkirchen-Buer
AK Essen/Gladbeck (A 2) - w. AS Gelsenkirchen-Buer

M. 1:25.000

Aufgestellt: 01.07.2014