

Y 368000.000  
X 5630425.000


370000

Y 373000.000  
X 5630425.000

5630000

5627500

5625000

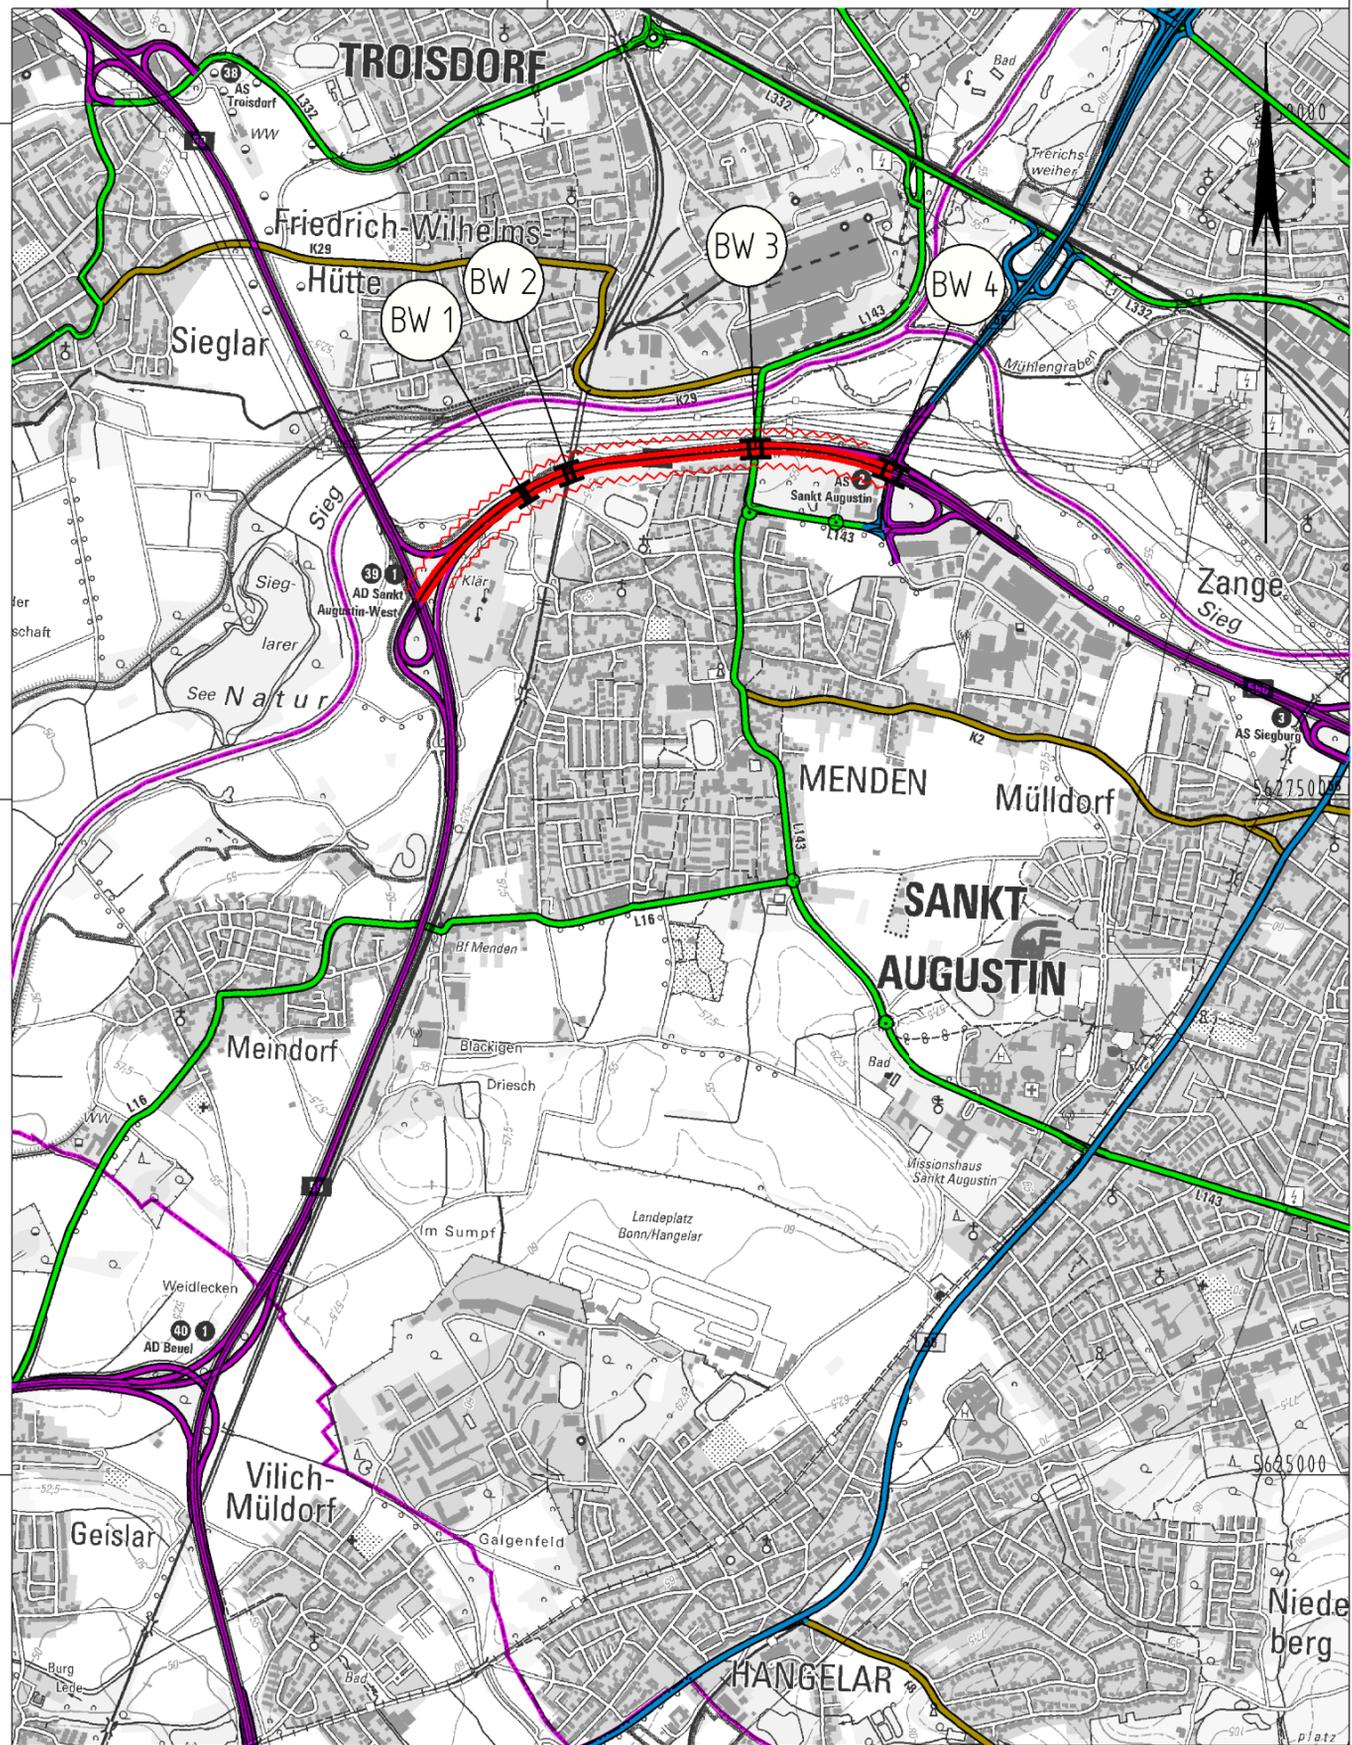

Y 368000.000  
X 5624000.000

370000

Y 373000.000  
X 5624000.000

### Planung

- Baumaßnahme zweibahnig
- Baumaßnahme einbahnig
- Knotenpunkt planfrei
- Knotenpunkt teilplanfrei
- Knotenpunkt teilplangeich
- Knotenpunkt plangeich / Knotenpunkt plangeich (Kreisverkehr)
- Brücke
- Tunnel
- Variante
- Lärmschutz
- Damm
- Einschnitt

### Straßennetz

- | <u>vorhanden</u> | <u>geplant</u> |                             |
|------------------|----------------|-----------------------------|
|                  |                | Bundesautobahn              |
|                  |                | Bundesstraße                |
|                  |                | Landesstraße / Staatsstraße |
|                  |                | Kreisstraße                 |
|                  |                | kommunale Straße            |
|                  |                | Rückbau                     |

### Verwaltung

- - 
  - 
  - 
  - 
  -
- Bundesgrenze  
Landesgrenze  
Regierungsbezirksgrenze  
Kreisgrenze  
Gemeindegrenze

	Regionalniederlassung Rhein - Berg Albertstraße 22 - 51643 Gummersbach		Projekt-Nr.: A560-G10-NW-T1-NW
	Übersichtslageplan		
Straße: A 560		Nächster Ort: Siegburg	
BVWP 2015		AD Sankt Augustin-West - AS Siegburg	
M 1:25.000		Aufgestellt: 01.07.2013	