


Y 370000.000
X 5630425.000

Y 375000.000
X 5630425.000

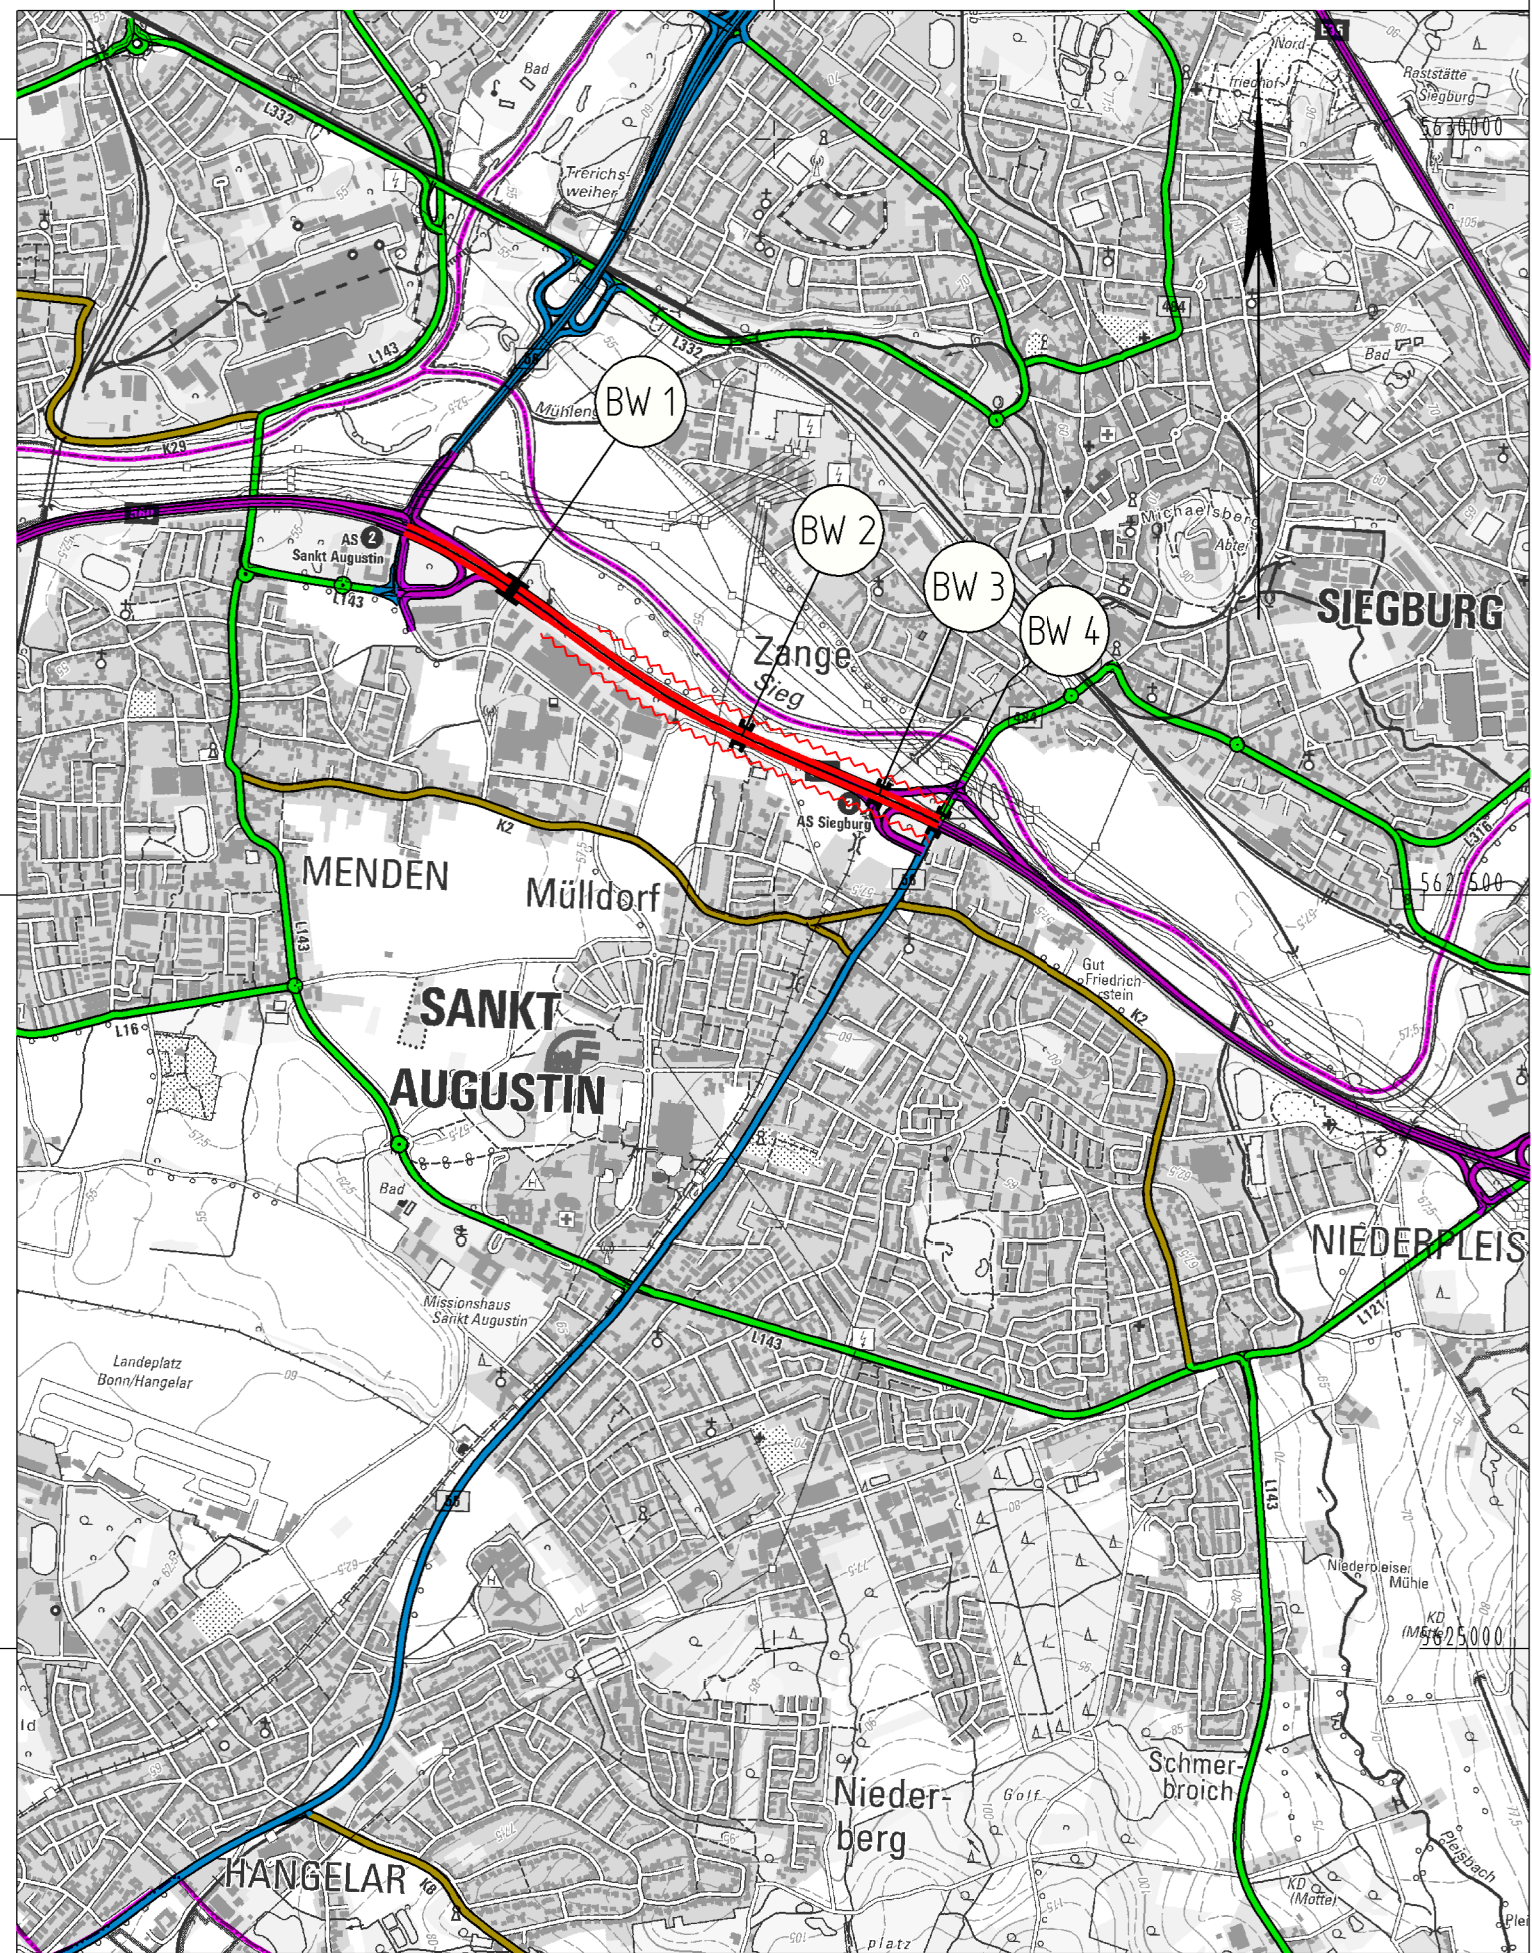

Y 370000.000
X 5624000.000

Y 375000.000
X 5624000.000

Planung

- Baumaßnahme zweibahnig
- Baumaßnahme einbahnig
- Knotenpunkt planfrei
- Knotenpunkt teilplanfrei
- Knotenpunkt teilplangleich
- Knotenpunkt plangleich / Knotenpunkt plangleich (Kreisverkehr)
- Brücke
- Tunnel
- Variante
- Lärmschutz
- Damm
- Einschnitt

Straßennetz

- | vorhanden | geplant | |
|-----------------------|----------------------|-----------------------------|
| [Solid Purple Line] | [Dashed Purple Line] | Bundesautobahn |
| [Solid Blue Line] | [Dashed Blue Line] | Bundesstraße |
| [Solid Green Line] | [Dashed Green Line] | Landesstraße / Staatsstraße |
| [Solid Brown Line] | [Dashed Brown Line] | Kreisstraße |
| [Solid Grey Line] | [Dashed Grey Line] | kommunale Straße |
| [Crossed Yellow Line] | | Rückbau |

Verwaltung

- Bundesgrenze
- Landesgrenze
- Regierungsbezirksgrenze
- Kreisgrenze
- Gemeindegrenze

 Regionalniederlassung Rhein - Berg Albertstraße 22 - 51643 Gummersbach		 Projekt-Nr.: A560-G10-NW-T2-NW	
Straße: A 560		Nächster Ort: Sankt Augustin	
BVWP 2015		Aufgestellt: 01.07.2013	
AS Siegburg - AS Sankt Augustin		Bau-Km 1+966 bis 3+981	