


Y 361462.071
X 5624035.442

362500

365000

Y 366337.071
X 5624035.442

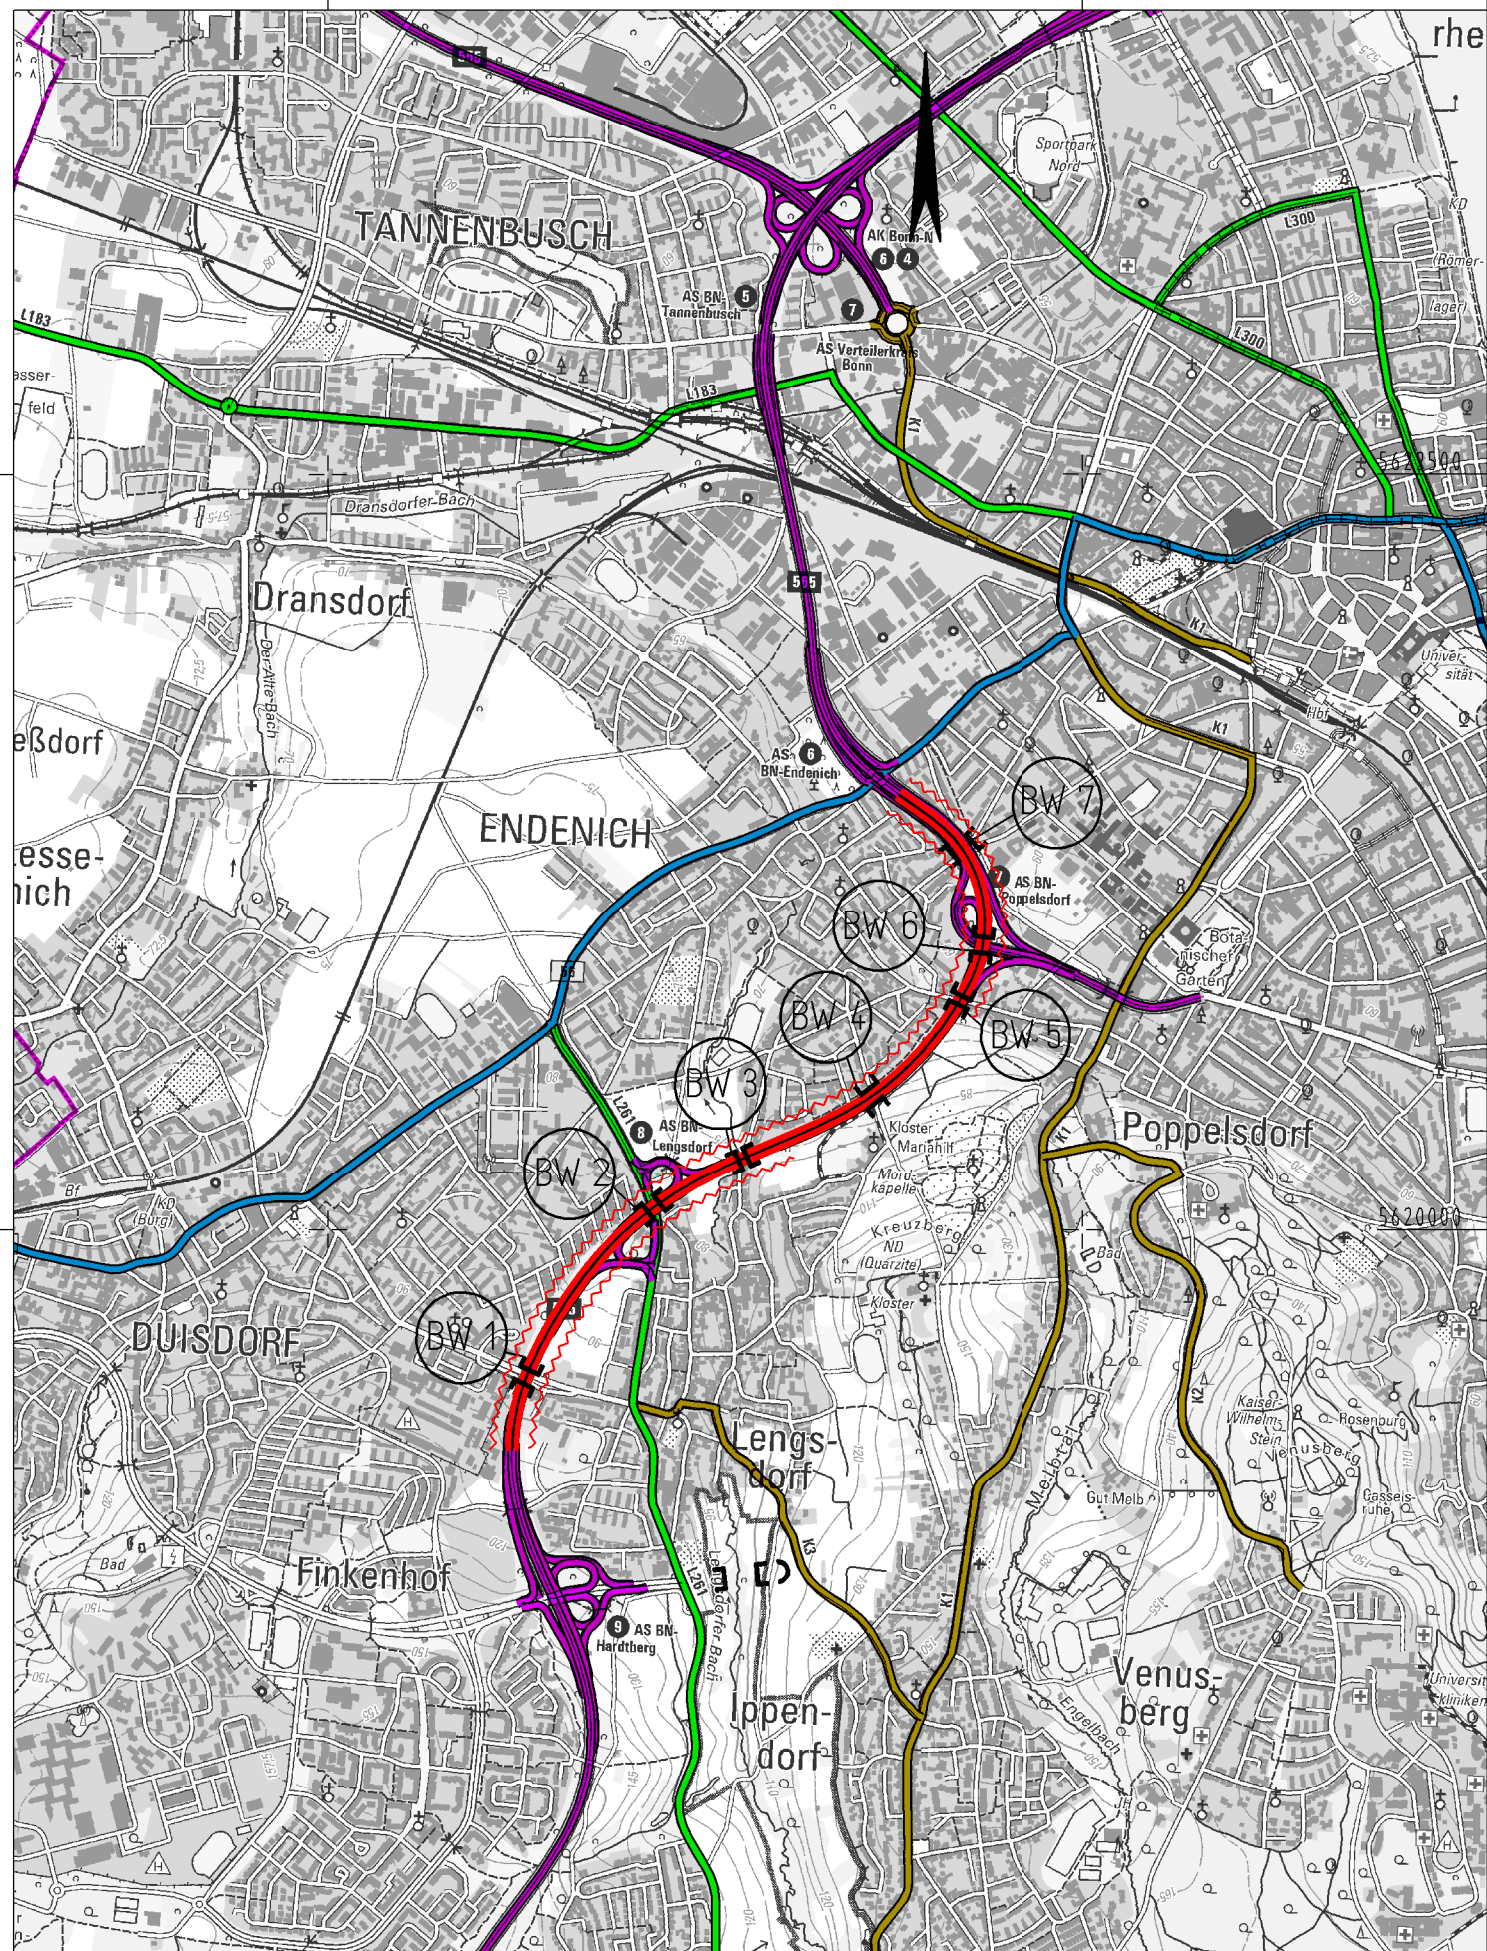

Planung

- Baumaßnahme zweibahnig
- Baumaßnahme einbahnig
- Knotenpunkt planfrei
- Knotenpunkt teilplanfrei
- Knotenpunkt teilplangleich
- Knotenpunkt plangleich / Knotenpunkt plangleich (Kreisverkehr)
- Brücke
- Tunnel
- Variante
- Lärmschutz
- Damm
- Einschnitt

Straßennetz

- | vorhanden | geplant | |
|-----------|---------|-----------------------------|
| | | Bundesautobahn |
| | | Bundesstraße |
| | | Landesstraße / Staatsstraße |
| | | Kreisstraße |
| | | kommunale Straße |
| | | Rückbau |

Verwaltung

- Bundesgrenze
- Landesgrenze
- Regierungsbezirksgrenze
- Kreisgrenze
- Gemeindegrenze

Y 361462.071
X 5617610.441

362500

365000

Y 366337.071
X 5617610.441

| | |
|--|---|
| Regionalniederlassung Viller-Eifel Jülicher Ring 101-103-53879 Euskirchen Landesbetrieb Straßenbau Nordrhein-Westfalen | Projekt-Nr.: A565-G10-NW-T1-NW |
| | Übersichtstageplan |
| Straße: A 565 | Nächster Ort: Bonn |
| BVWP 2015 | AS Bonn Hardtberg - AS Bonn-Poppelsdorf |
| M 1:25.000 | Aufgestellt: Sept. 2013 |