


Y 362686.885  
X 5625765.156

Y 367561.885  
X 5625765.156

5625000

5622500

5620000

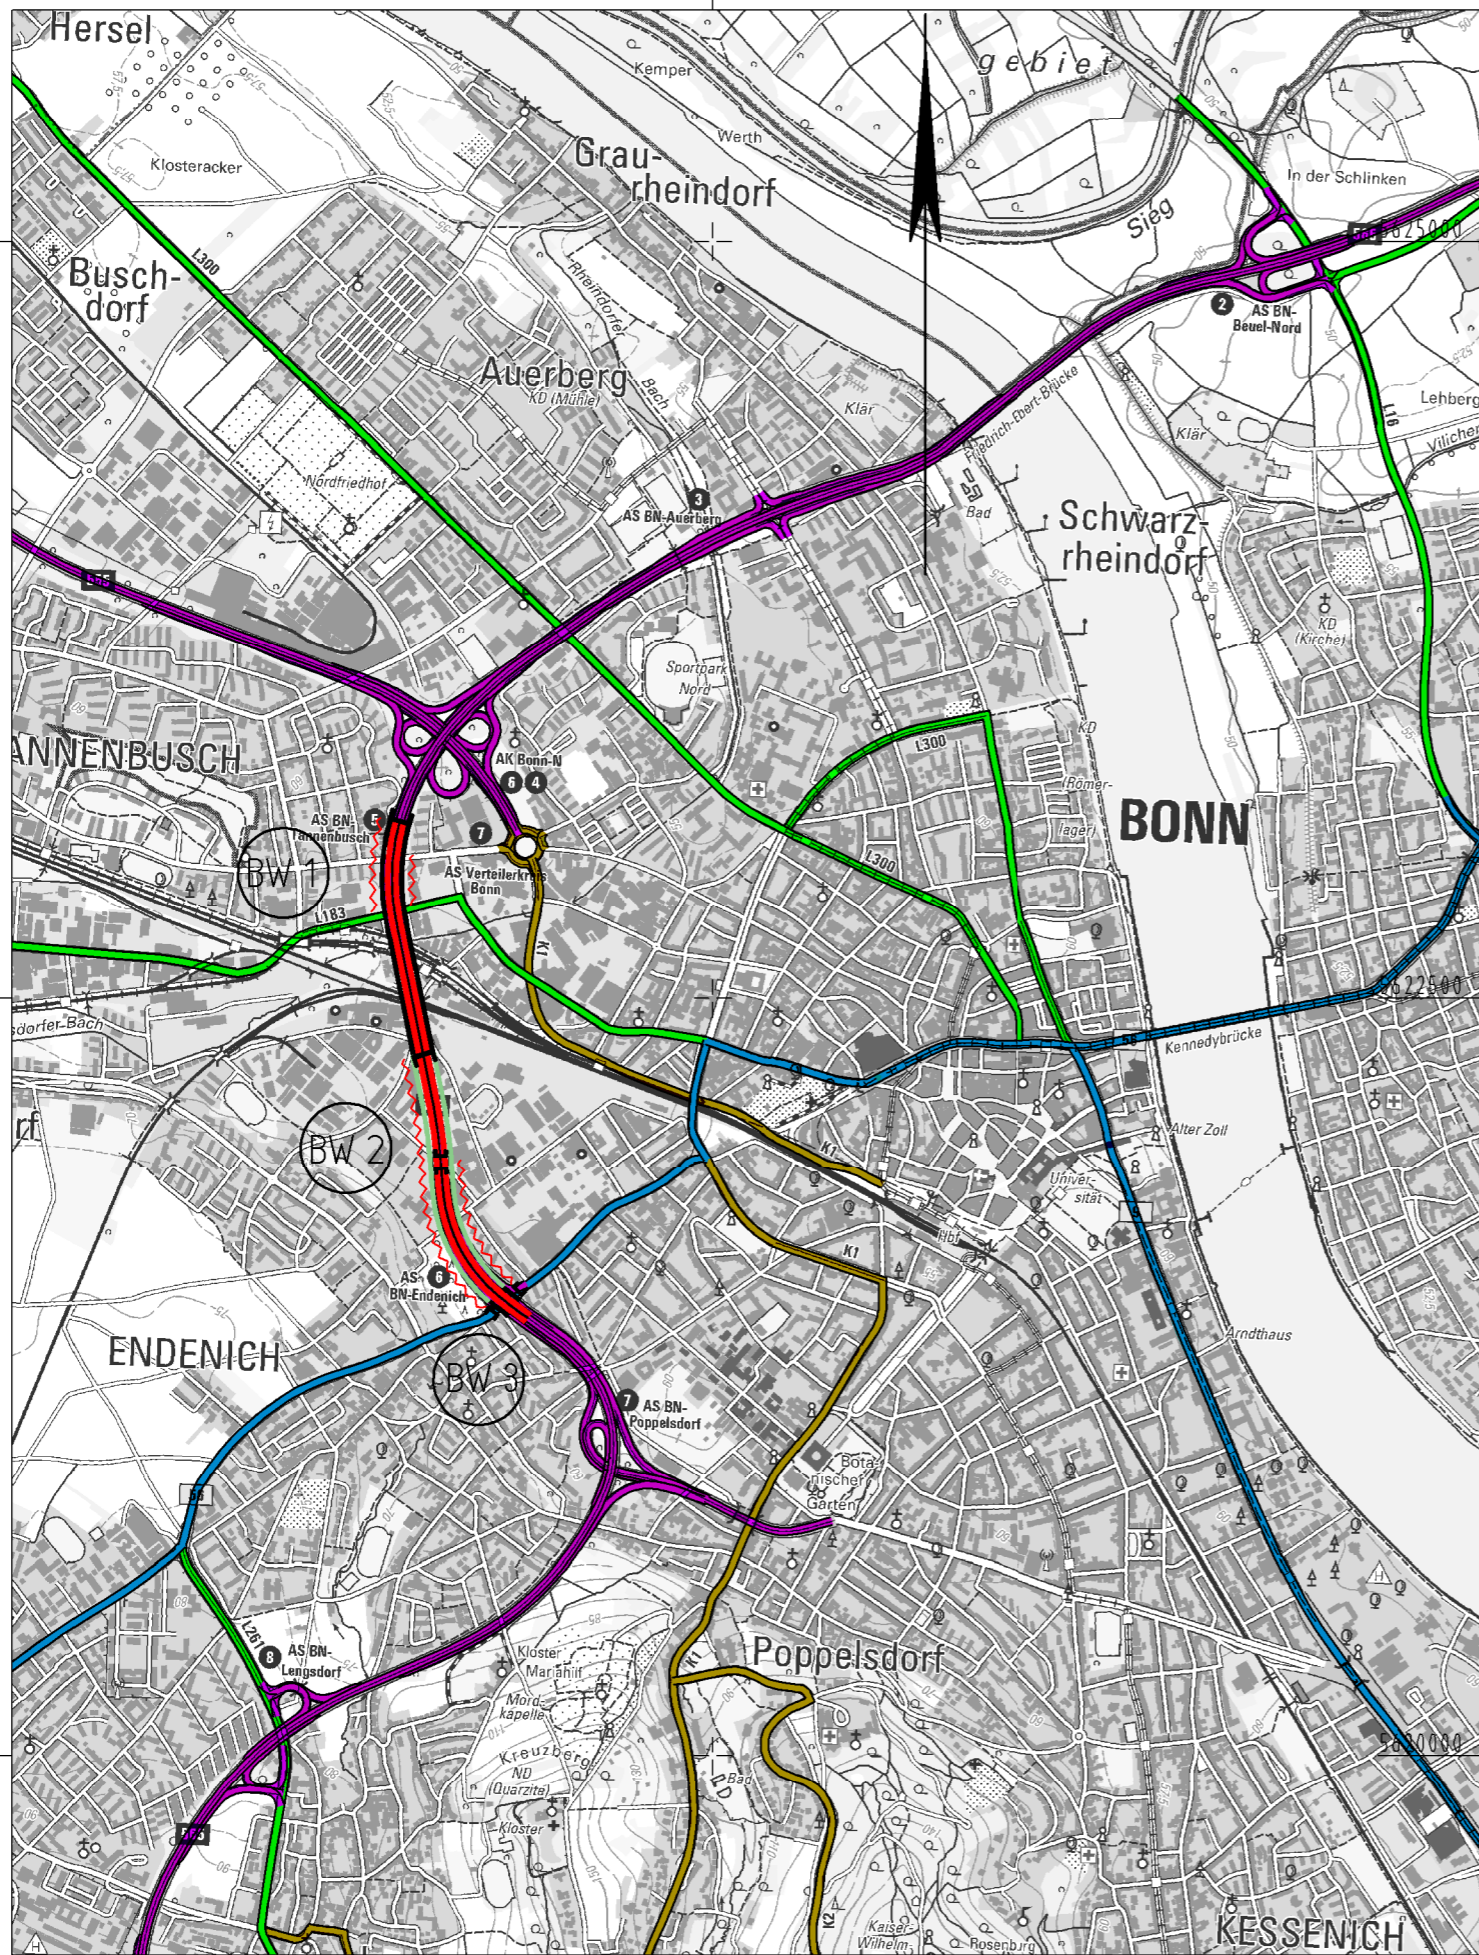

Y 362686.885  
X 5619340.156

Y 367561.885  
X 5619340.156

**Planung**

- Baumaßnahme zweibahnig
- Baumaßnahme einbahnig
- Knotenpunkt planfrei
- Knotenpunkt teilplanfrei
- Knotenpunkt teilplangleich
- Knotenpunkt plangleich / Knotenpunkt plangleich (Kreisverkehr)
- Brücke
- Tunnel
- Variante
- Lärmschutz
- Damm
- Einschnitt

**Straßennetz**

- | <u>vorhanden</u> | <u>geplant</u> |                             |
|------------------|----------------|-----------------------------|
|                  |                | Bundesautobahn              |
|                  |                | Bundesstraße                |
|                  |                | Landesstraße / Staatsstraße |
|                  |                | Kreisstraße                 |
|                  |                | kommunale Straße            |
|                  |                | Rückbau                     |

**Verwaltung**

- Bundesgrenze
- Landesgrenze
- Regierungsbezirksgrenze
- Kreisgrenze
- Gemeindegrenze

|   |                                    |   |                         |                                |
|---|------------------------------------|---|-------------------------|--------------------------------|
| Regionalniederlassung Ville-Eifel<br>Jülicher Ring 101-103-53879 Euskirchen |                                    | Straßen.NRW<br>Landesbetrieb Straßenbau Nordrhein-Westfalen |                         | Projekt-Nr.: A565-G10-NW-T2-NW |
| Übersichtslageplan  |                                    |   |                         |                                |
| Straße: A 565   |                                    | Nächster Ort: Bonn  |                         | Bau-Km                         |
| BVWP 2015   | AS Bonn-Poppelsdorf – AK Bonn/Nord | M 1:25.000  | Aufgestellt: Sept. 2013 |                                |