Y 364724.674
X 5628066.571

367500

Y 369599.674
X 5628066.571

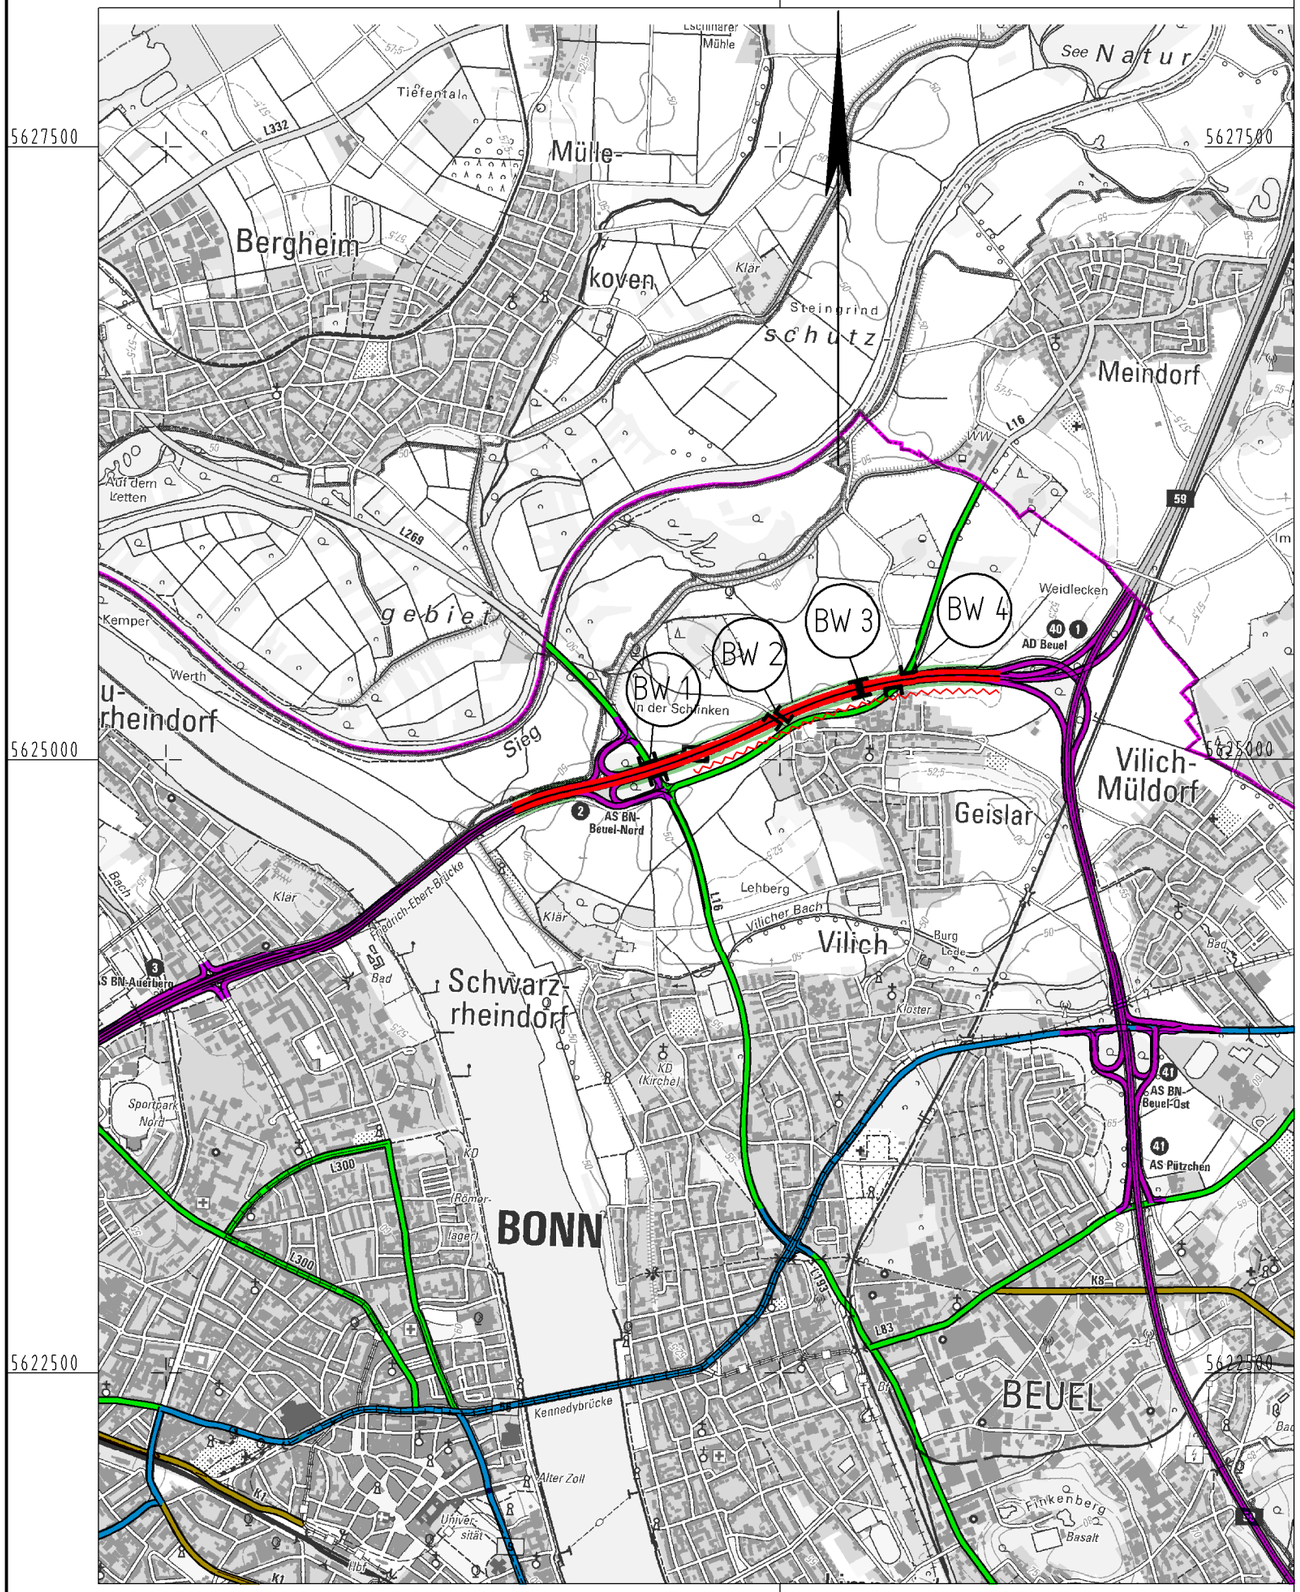


Y 364724.674
X 5621641.571

367500

Y 369599.674
X 5621641.571

## Planung

- Baumaßnahme zweibahnig
- Baumaßnahme einbahnig
- Knotenpunkt planfrei
- Knotenpunkt teilplanfrei
- Knotenpunkt teilplangleich
- Knotenpunkt plangleich / Knotenpunkt plangleich (Kreisverkehr)
- Brücke
- Tunnel
- Variante
- Lärmschutz
- Damm
- Einschnitt

## Straßennetz

| vorhanden | geplant | |
|---|---|---|
| | | Bundesautobahn |
| | | Bundesstraße |
| | | Landesstraße / Staatsstraße |
| | | Kreisstraße |
| | | kommunale Straße |
| | | Rückbau |

## Verwaltung

- Bundesgrenze
- Landesgrenze
- Regierungsbezirksgrenze
- Kreisgrenze
- Gemeindegrenze

Regionalniederlassung Ville-Eifel
Jülicher Ring 101-103 53879 Euskirchen
Straßen.NRW. Landesbetrieb Straßenbau Nordrhein-Westfalen

| | | | |
|---|---|---|---|
| Projekt-Nr.: A565-G20-NW-T2-NW | | | |
| Übersichtslageplan | | | |
| Straße: A 565 | Nächster Ort: Bonn | Bau-Km | |
| BVWP 2015 | AS Bonn-Beuel-AD Bonn/Nordost(A59) | M. 1:25.000 | Aufgestellt: Sept. 2013 |

D:\ \te\Leonhardt\BVWP\Tranche2\Vestra projektuebersicht Tranche 2 FIRS89\ PLOTM 6HW010 Blatt: 18 M 1:25000 18.09.2013 12:55