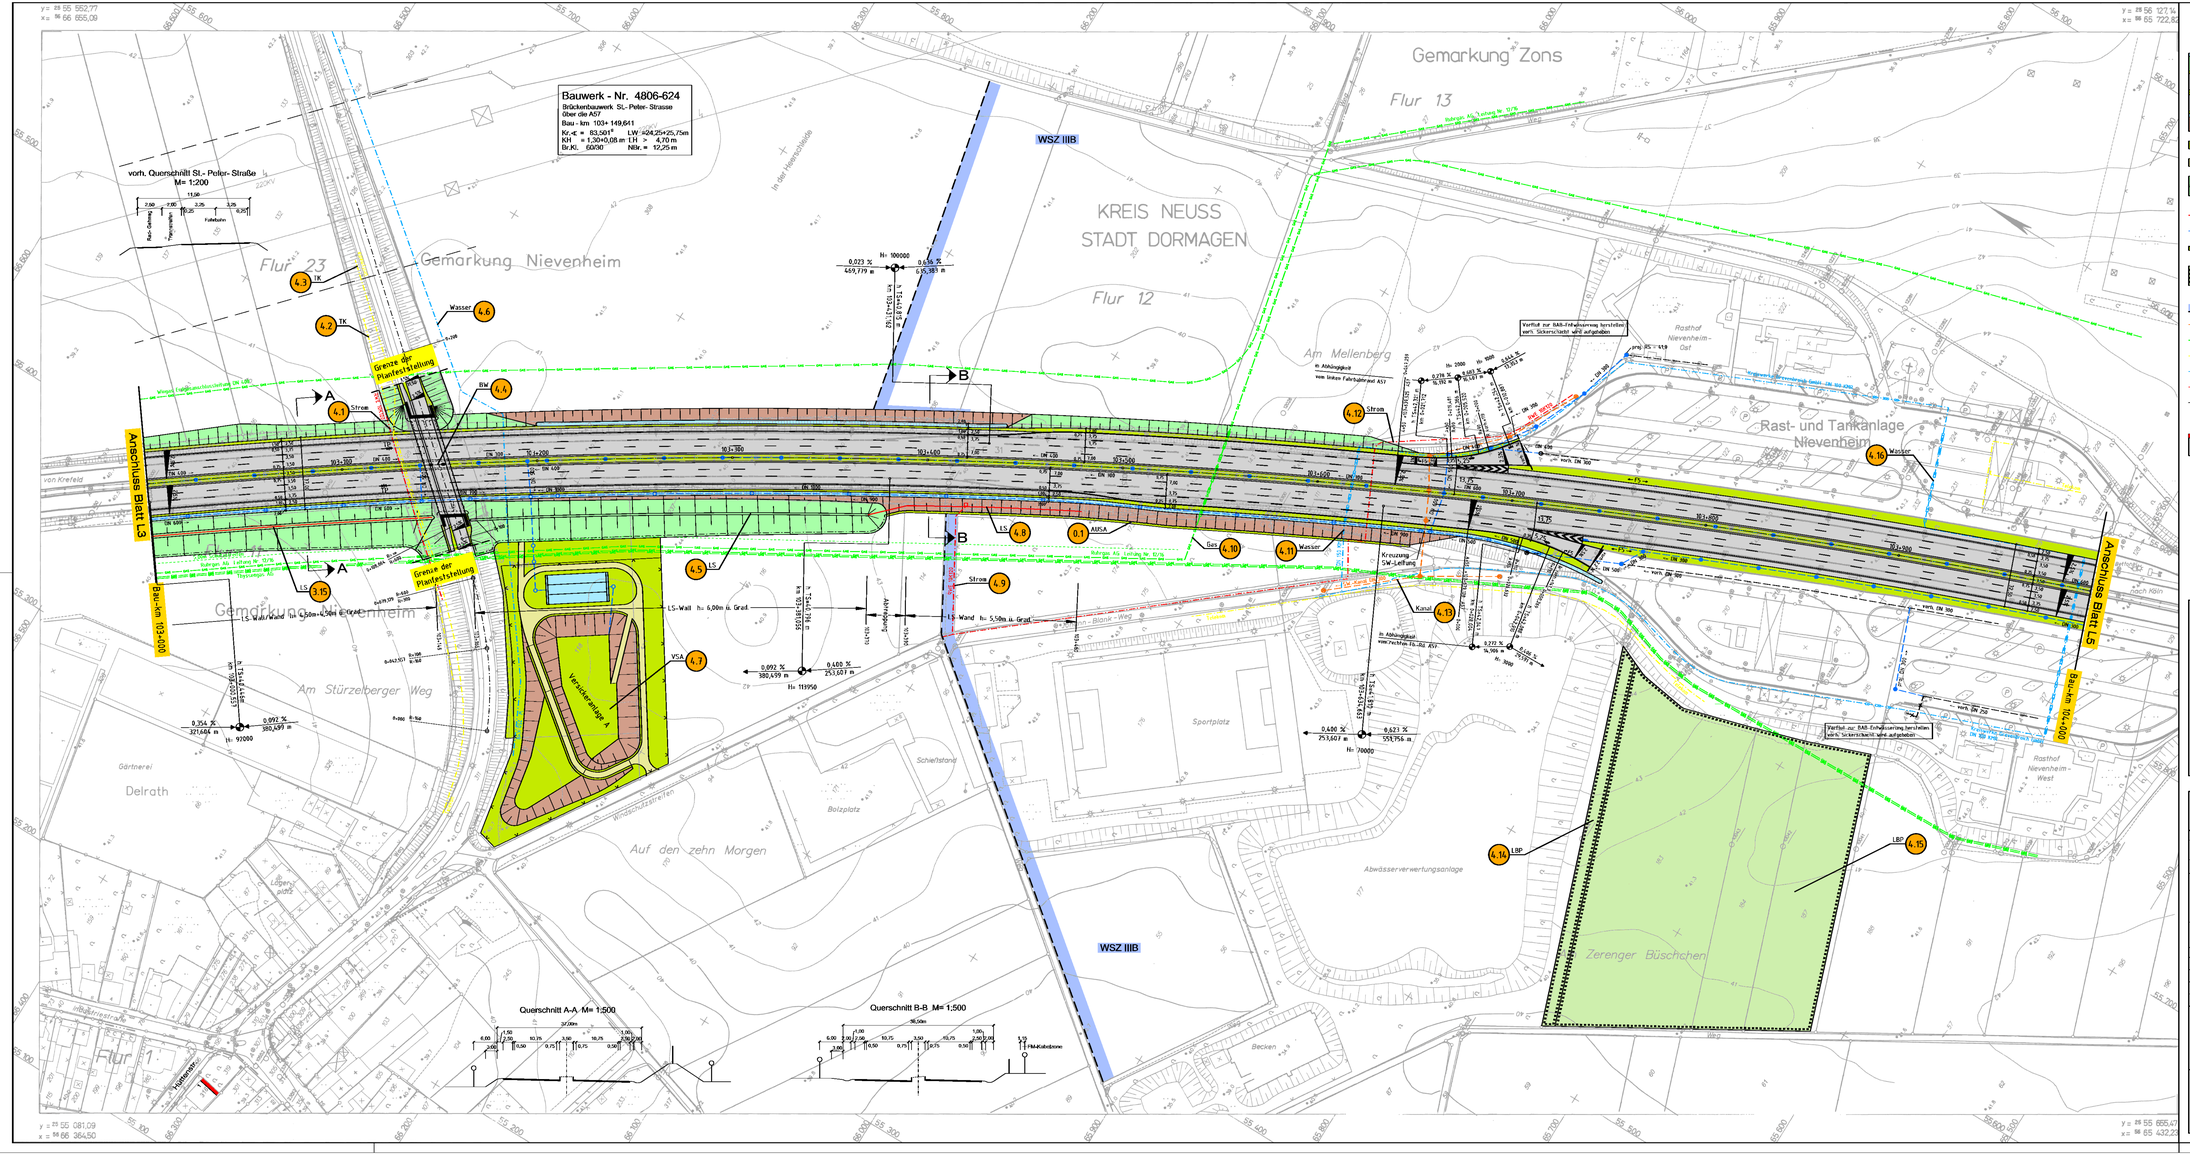

Zeichenerklärung

- Entwässerungsmulde
- Dammböschung
- Bankett
- Mittelstreifen
- Fahrbahn/Standstreifen
- Bankett
- Entwässerungsmulde
- Einschnittsböschung
- Grünfläche
- Weg (Befestigung ohne Bindemittel)
- Lärmschutzwall (h=Höhe über Gradiente)
- Lärmschutzwand (h=Höhe über Gradiente)
- gopl. Regenwasserkanal der BAB
- Fläche für / Streckenfernmeldekabel der BAB
- Fläche für landschaftspflegerische Maßnahmen, einschließlich Gestaltungsmaßnahmen außerhalb des Straßenbauwerkes
- WSZ — Grenze der Wasserschutzzone
- vorh. Abwasserkanal
- Gasleitung
- TK-Leitung
- Wasserleitung
- Stromleitung
- Grenze,Schutzstreifen der Hochspannung
- 1.7 — lfd. Nr. im Bauwerksverzeichnis
- Haus Nr. — Ein oder mehrere Stockwerke der Gebäudeseite erhalten passiven Lärmschutz, sofern keine ausreichende Schalldämmung vorhanden ist. (siehe Berechnungsergebnisse, Unterlage Nr.11)

Satzungsgemäß ausgelegen
In der Zeit vom _____
bis _____
in der Gemeinde _____

Zeit und Ort der Auslegung sind rechtzeitig vor Beginn der Auslegung öffentlich bekannt gemacht worden.

Gemeinde: _____
(Dienstsiegel)
(Unterschrift)

Regionalniederlassung Niederrhein
Breitenbachstr. 90 - 41065 Mönchengladbach

Straßen.NRW.
Landesbetrieb Straßenbau Nordrhein-Westfalen

Straße	von NK / Abschnitt	nach NK / Abschnitt	Stationsbereich	Projekt-Nr.
A 57				48-7027
Nächster Ort: Dormagen				Unterlage 7 / Blatt Nr. L 4
Ausbau auf 6 Fahrstreifen zwischen AK Neuss-Süd und südlich der AS Dormagen				Bau-km 103+000 - 104+000
				Ersetzt für / Ersetzt durch
Planfeststellung ges. Bau-km 100+440 - 109+500				Lageplan
				Maßstab 1:1000

	Datum	Zeichen	Nr.	Art der Änderung	Datum	Name
Grundplan erstellt						
bearbeitet		Höbner				
gezeichnet		Slapper				
geprüft						

Aufgestellt:
Mönchengladbach, den
Der Leiter der Regionalniederlassung Niederrhein
i.A. (Höbner)