


Y 332154.926
X 5681543.714

Y 337154.926
X 5681543.714

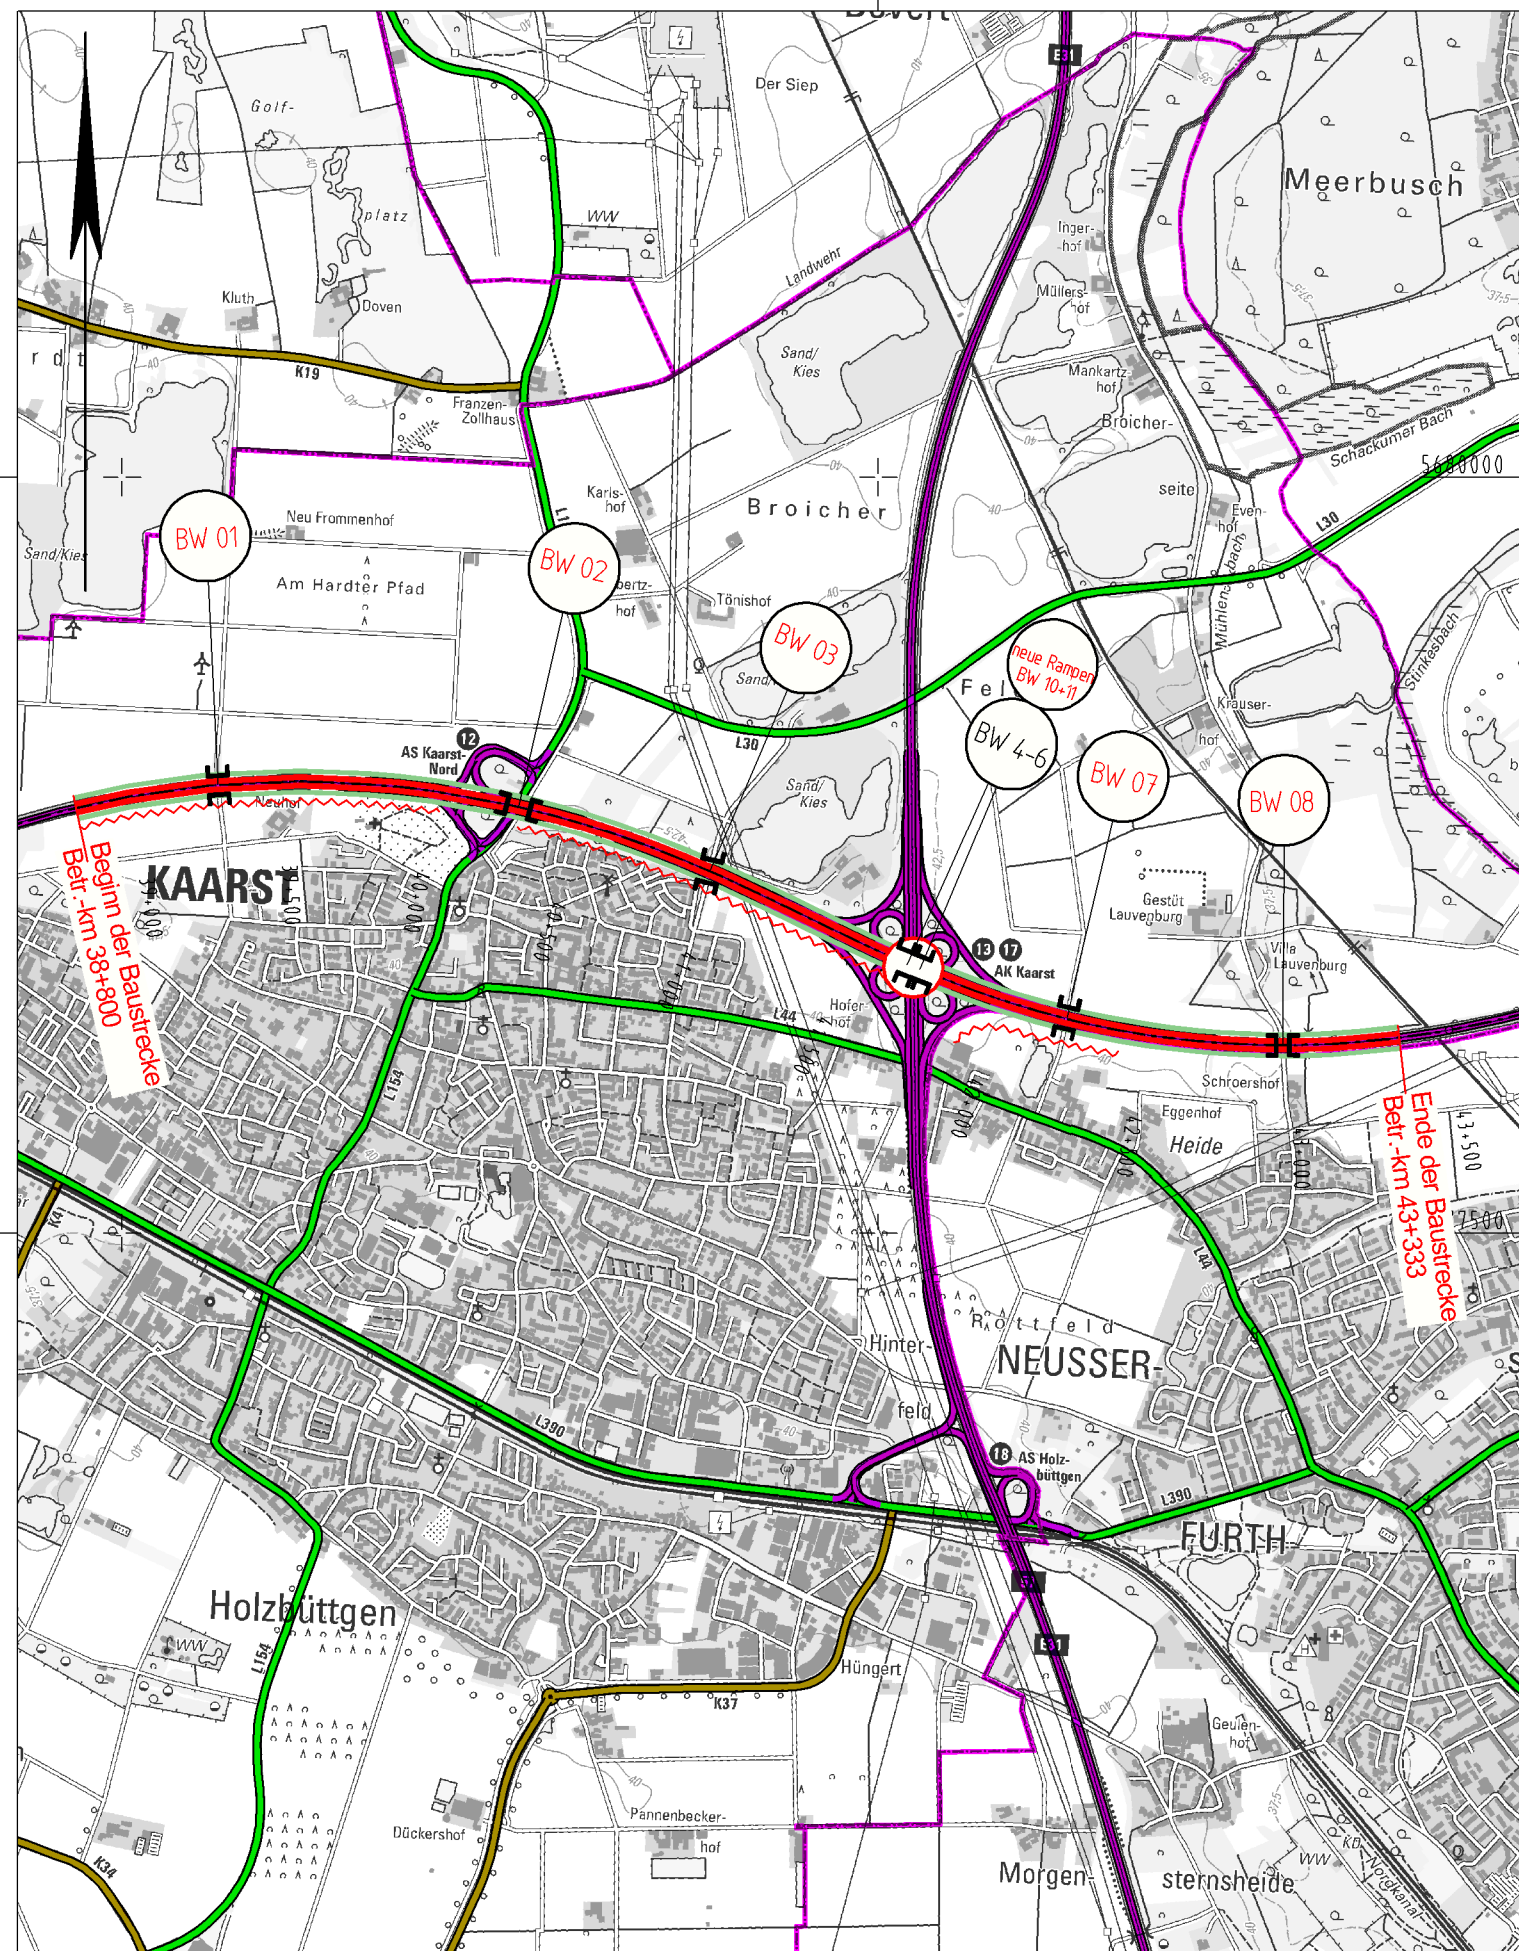

Y 332154.926
X 5675118.715

Y 337154.926
X 5675118.715

Planung

- Baumaßnahme zweibahnig
- Baumaßnahme einbahnig
- Knotenpunkt planfrei
- Knotenpunkt teilplanfrei
- Knotenpunkt teilplangleich
- Knotenpunkt plangleich / Knotenpunkt plangleich (Kreisverkehr)
- Brücke
- Tunnel
- Variante
- Lärmschutz
- Damm
- Einschnitt

Straßennetz

- | vorhanden | geplant | |
|-----------|---------|-----------------------------|
| | | Bundesautobahn |
| | | Bundesstraße |
| | | Landesstraße / Staatsstraße |
| | | Kreisstraße |
| | | kommunale Straße |
| | | Rückbau |

Verwaltung

- Bundesgrenze
- Landesgrenze
- Regierungsbezirksgrenze
- Kreisgrenze
- Gemeindegrenze

 Regionalniederlassung Niederrhein Breitenbachstr. 90 - 41065 Mönchengladbach		Projekt-Nr.: A57-G30-NW	
 Straßen.NRW Landesbetrieb Straßenbau Nordrhein-Westfalen		Übersichtstageplan	
Straße: A 57/A 52		Nächster Ort: Kaarst/Neuss	
BVWP 2015		AK Kaarst (A 52)	
M 1:25.000		Aufgestellt: 23.05.2013	