


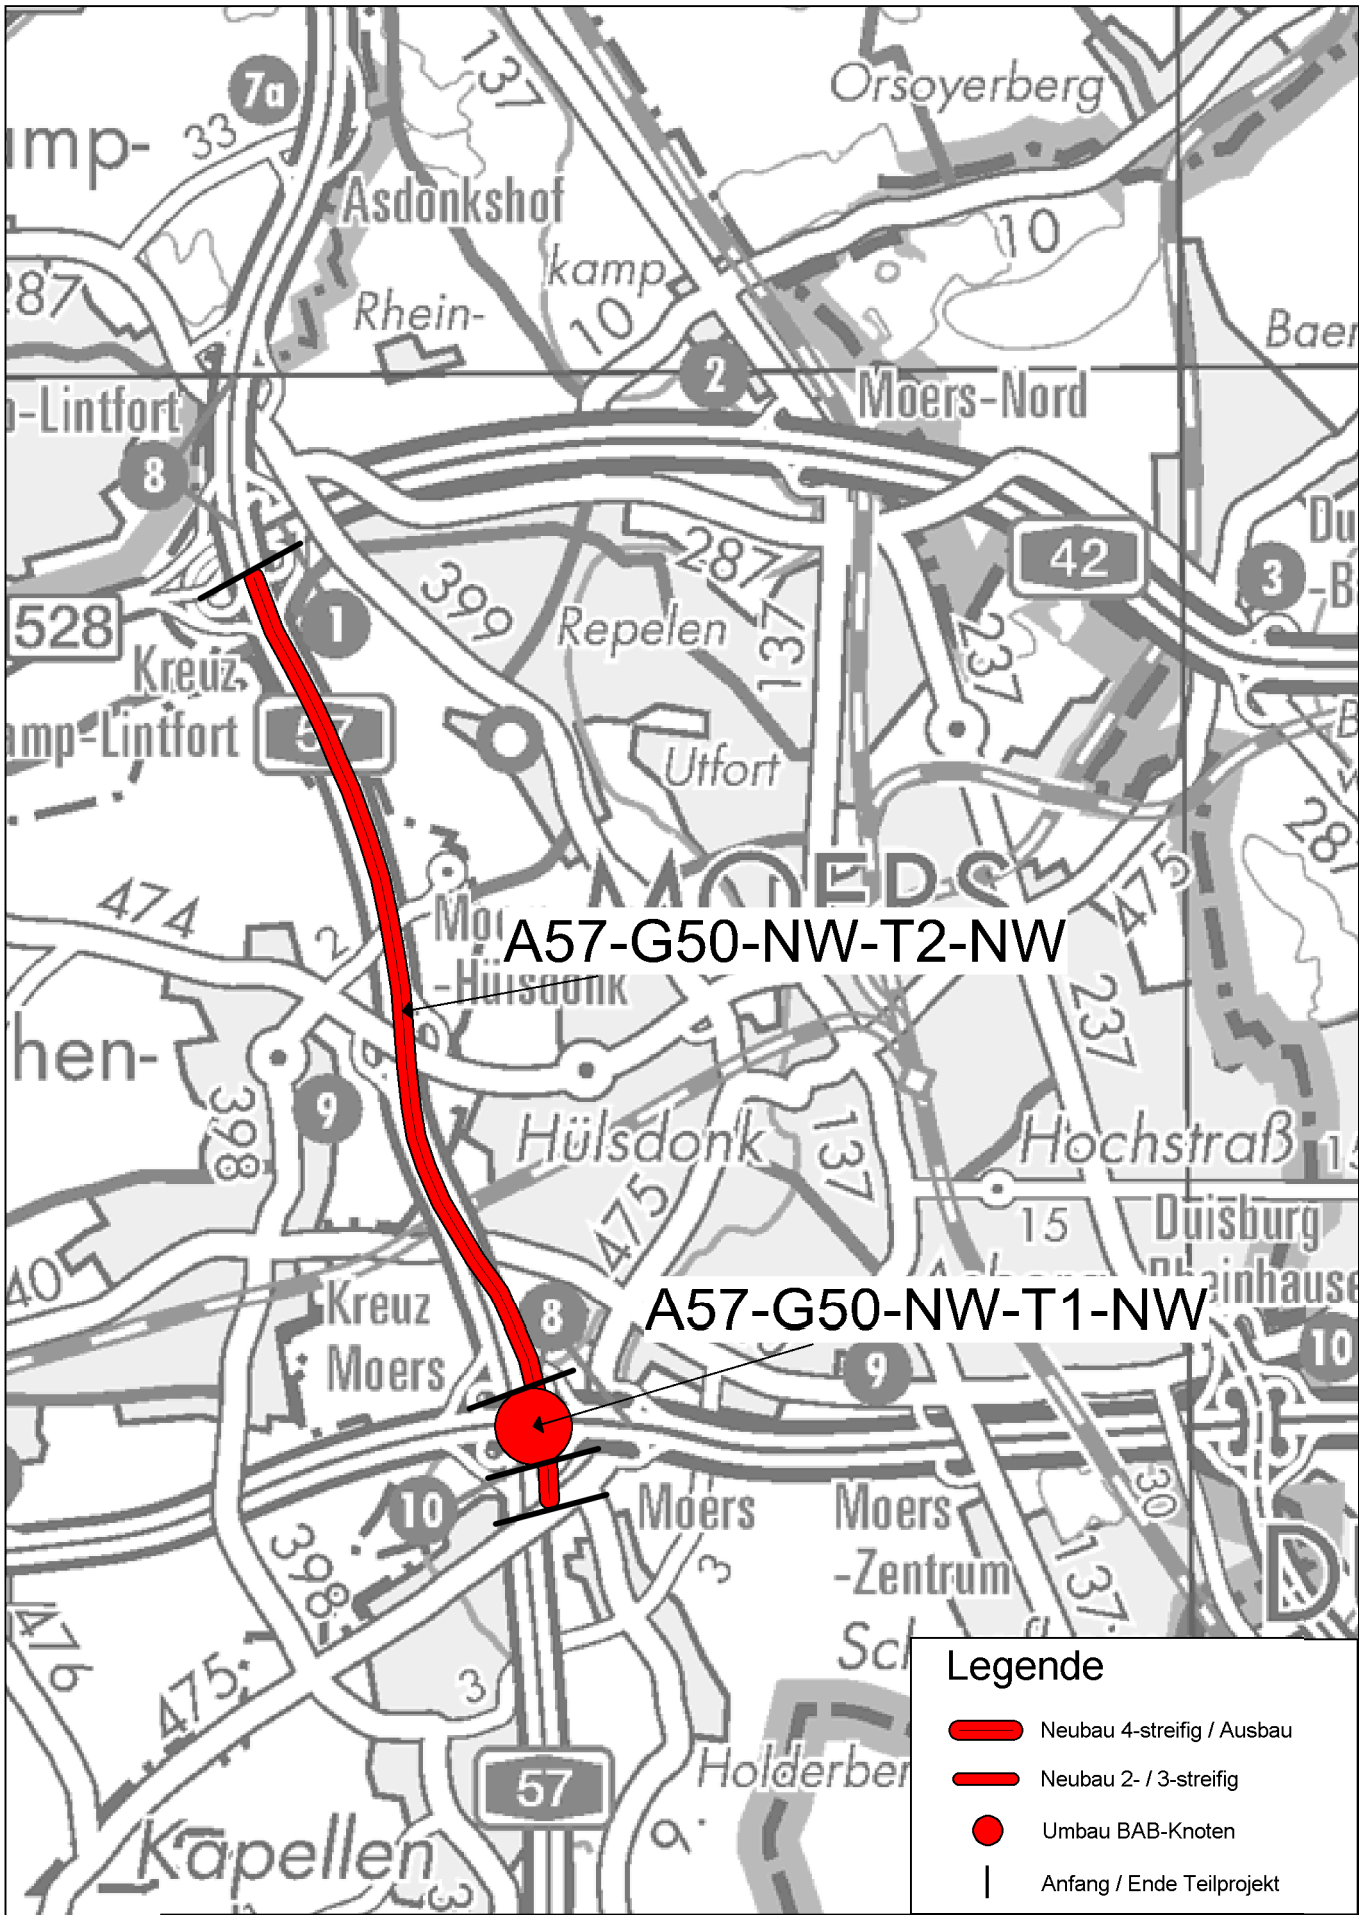

Projekt-Nr.	A57-G50-NW		
	Übersichtskarte		
BVWP 2015	6-streifiger Ausbau der BAB A57	M : 1:50.000	Aufgestellt: 12.11.2013

Streckenzug: AK Moers (A 40) - AK Kamp/Lintfort (A 42)