


Y 330957.797
X 5703975.599

332500

Y 335957.797
X 5703975.599

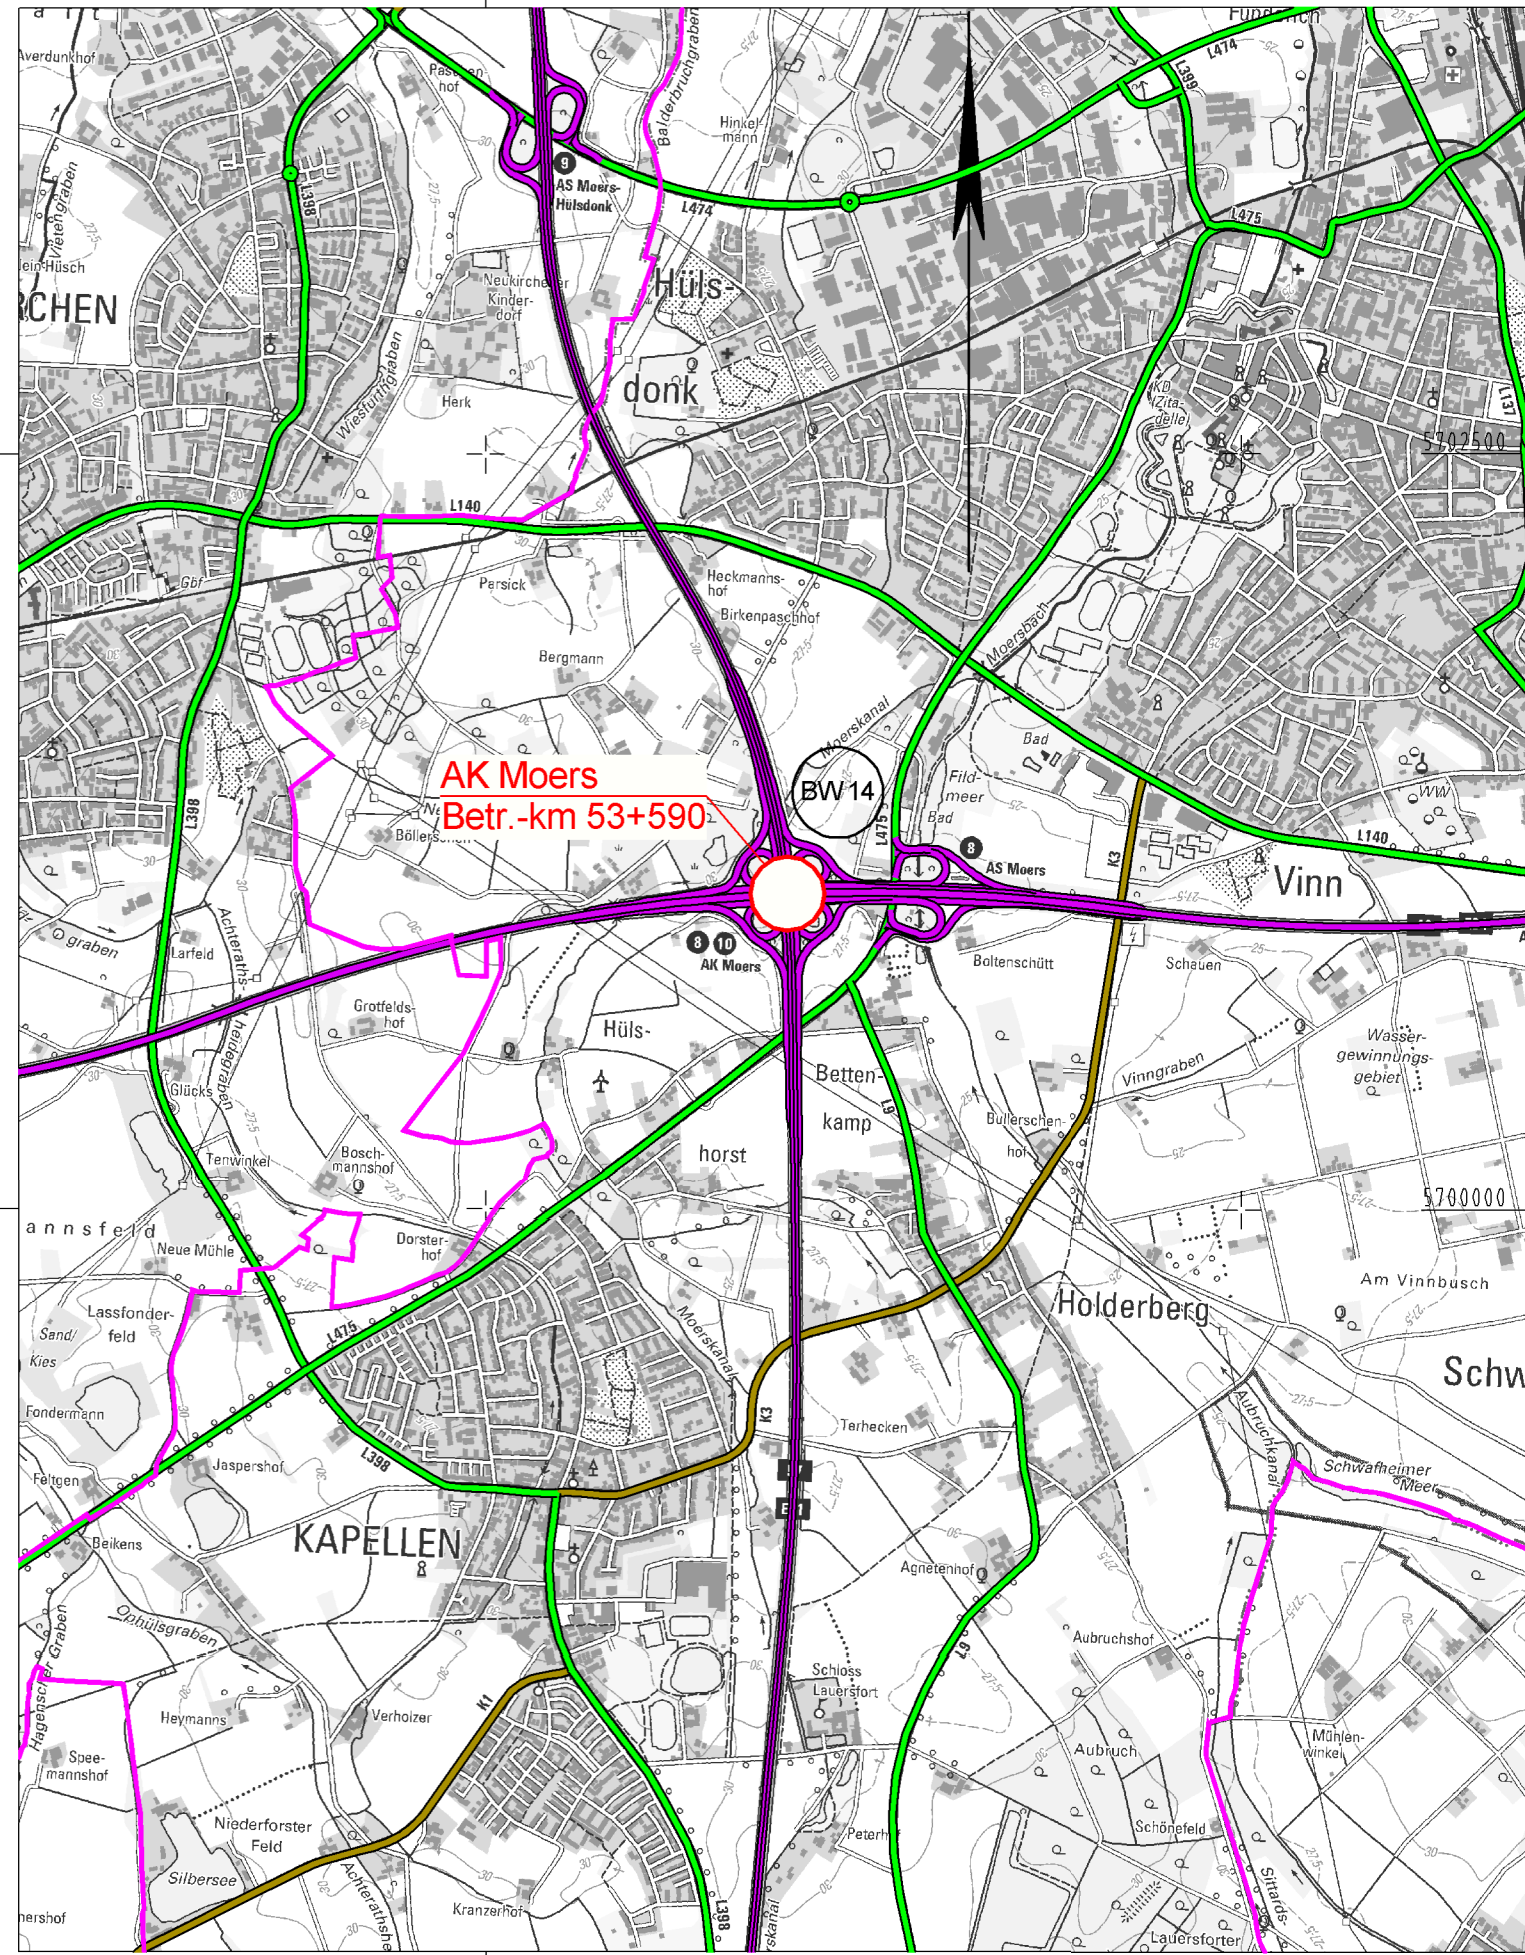

Y 330957.797
X 5697550.599

332500

Y 335957.797
X 5697550.599

Planung

- Baumaßnahme zweibahnig
- Baumaßnahme einbahnig
- Knotenpunkt planfrei
- Knotenpunkt teilplanfrei
- Knotenpunkt teilplangleich
- Knotenpunkt plangleich / Knotenpunkt plangleich (Kreisverkehr)
- Brücke
- Tunnel
- Variante
- Lärmschutz
- Damm
- Einschnitt

Straßennetz

- | vorhanden | geplant | |
|-----------|---------|-----------------------------|
| | | Bundesautobahn |
| | | Bundesstraße |
| | | Landesstraße / Staatsstraße |
| | | Kreisstraße |
| | | kommunale Straße |
| | | Rückbau |

Verwaltung

- Bundesgrenze
- Landesgrenze
- Regierungsbezirksgrenze
- Kreisgrenze
- Gemeindegrenze

 Breitenbachstr. 90 - 41065 Mönchengladbach Straßen.NRW Landesbetrieb Straßenbau Nordrhein-Westfalen		Projekt-Nr.: A57-G50-NW-T1-NW	
Straße: A 57		Übersichtslageplan	
Nächster Ort: Moers		Betr.-Km 53+590	
BVWP 2015	AK Moers (A 44)	M 1:25.000	Aufgestellt: 16.04.2013