

Y 337331.619
X 5701767.535

5700000


5697500

5695000

Y 337331.620
X 5692767.536

335000

332500

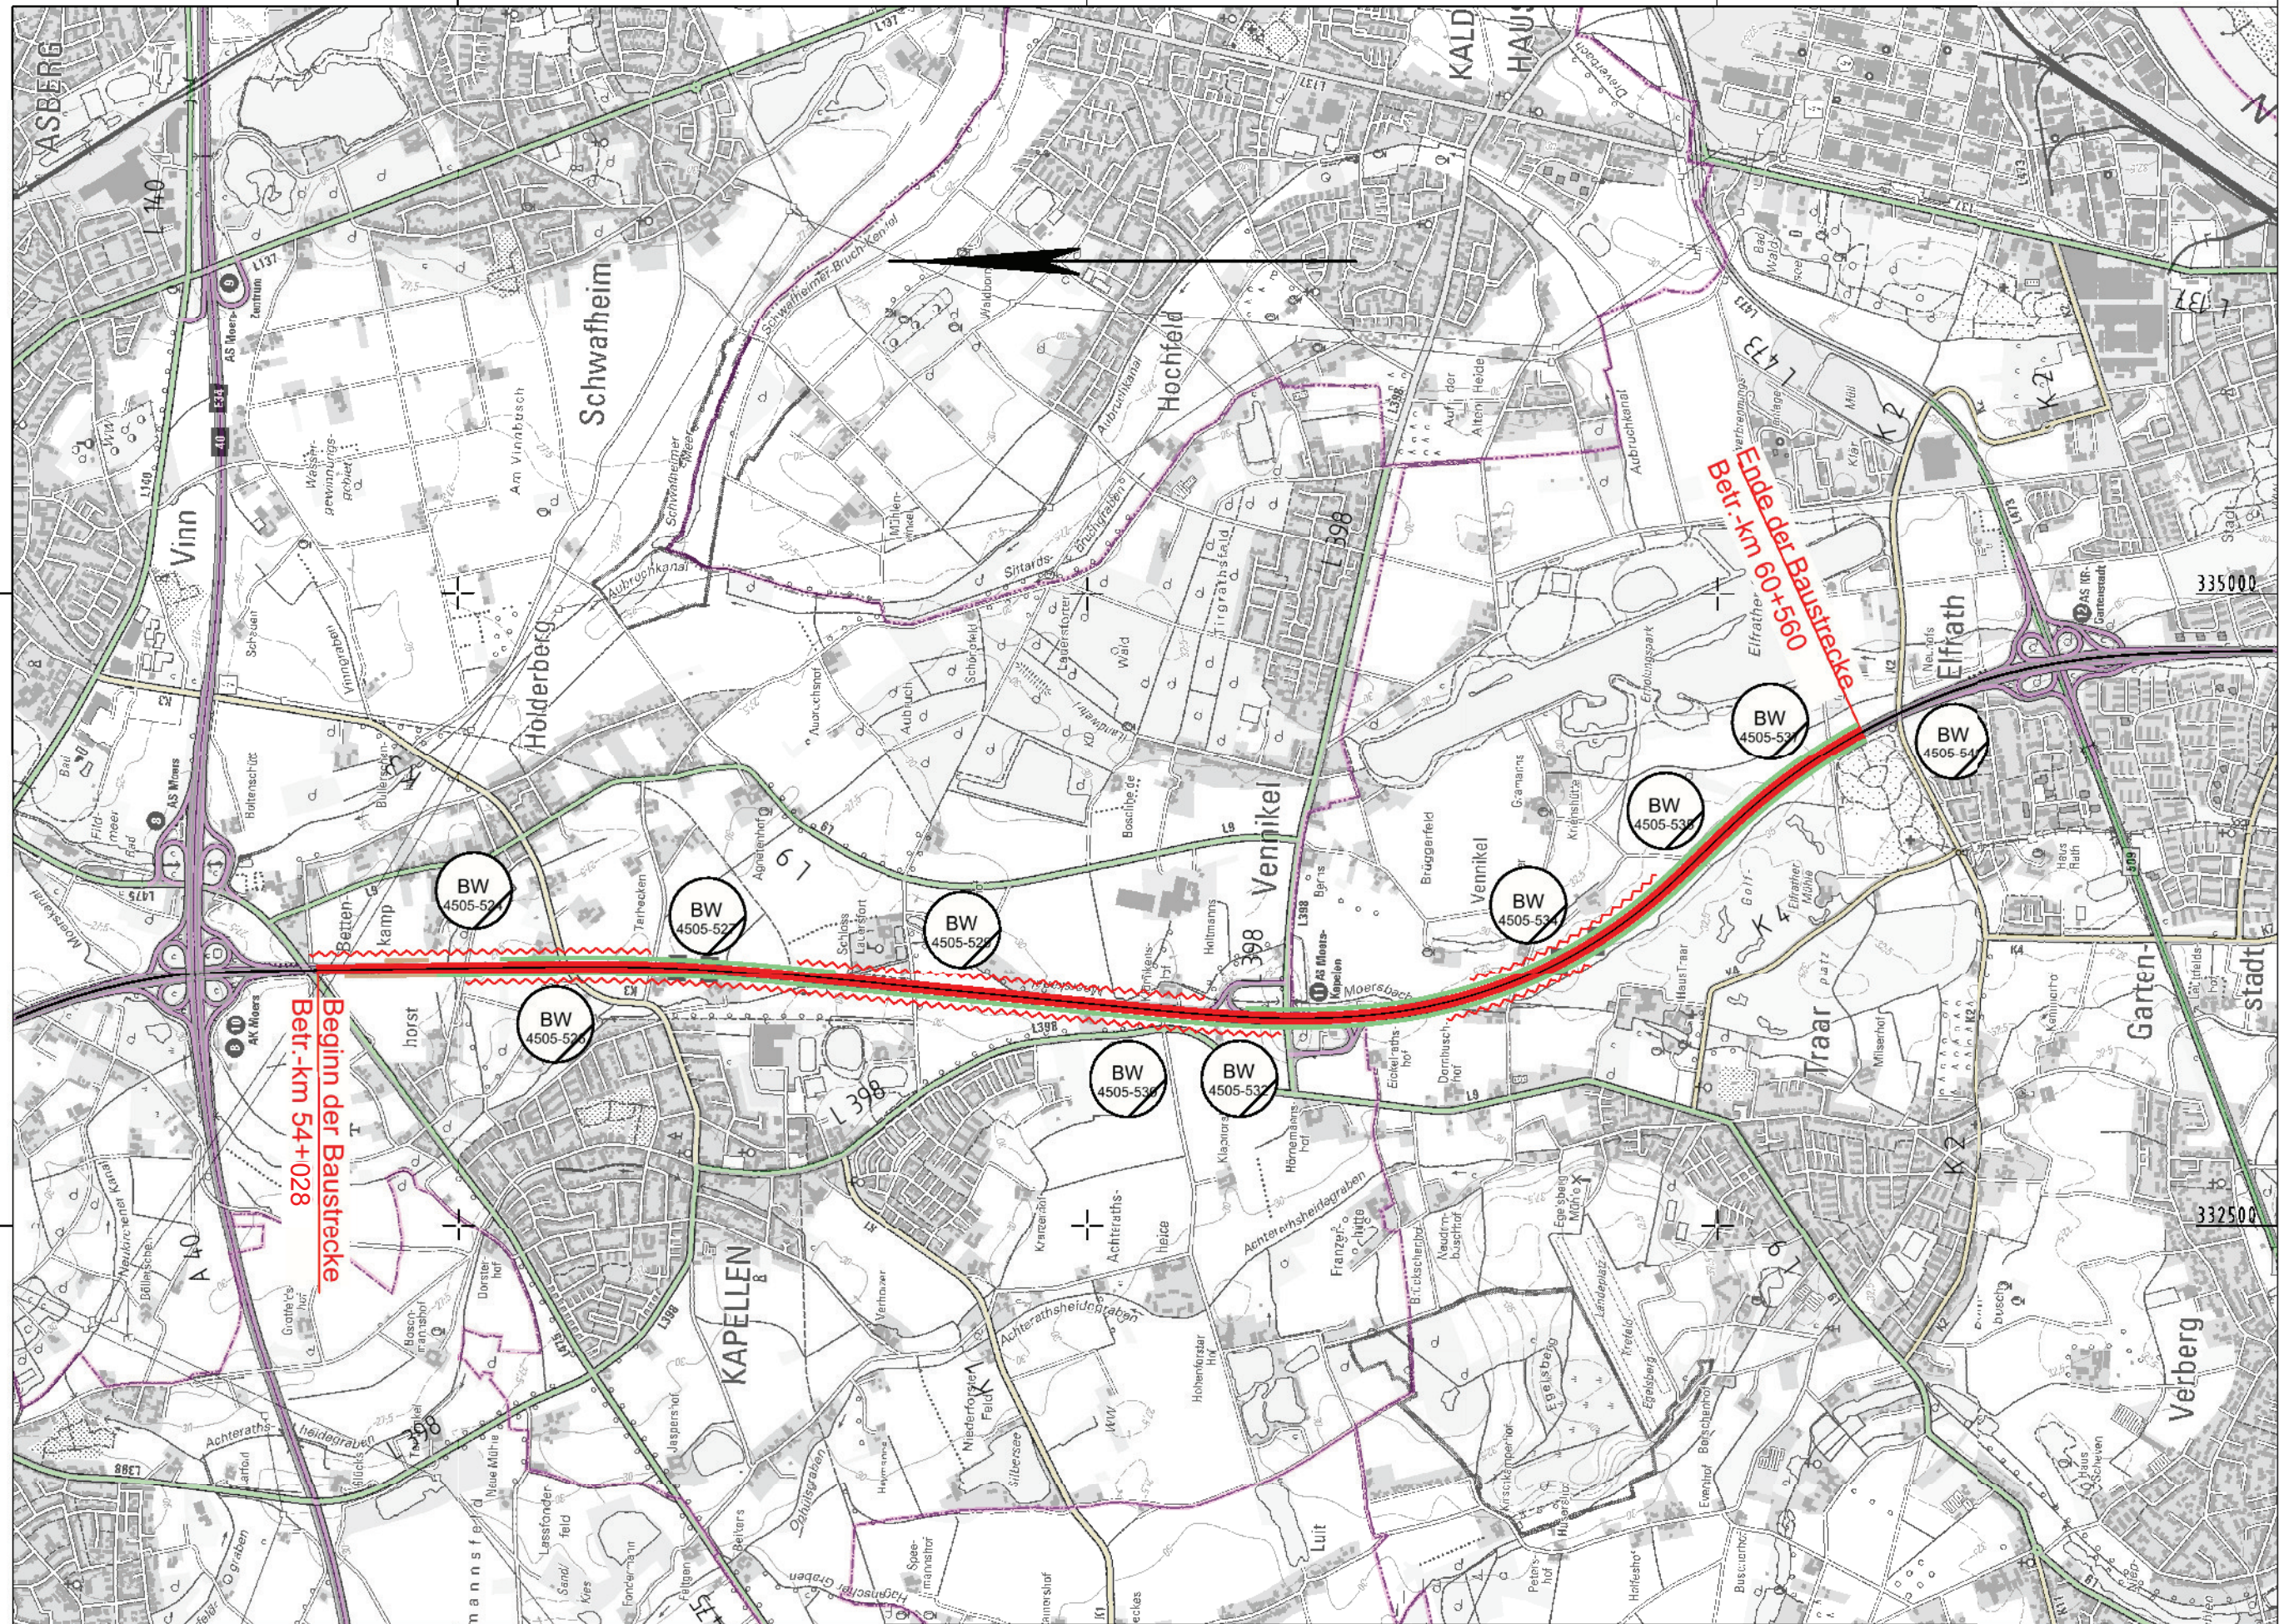

Y 330906.618
X 5701767.534

5700000

5697500

5695000

Y 330906.619
X 5692767.535

Planung

- Baumaßnahme zweibahnig
- Baumaßnahme einbahnig
- Knotenpunkt planfrei
- Knotenpunkt teilplanfrei
- Knotenpunkt teilplangleich
- Knotenpunkt plangleich / Knotenpunkt plangleich (Kreisverkehr)
- Brücke
- Tunnel
- Variante
- Lärmschutz
- Damm
- Einschnitt

Straßennetz

- | vorhanden | geplant | |
|-----------|---------|-----------------------------|
| | | Bundesautobahn |
| | | Bundesstraße |
| | | Landesstraße / Staatsstraße |
| | | Kreisstraße |
| | | kommunale Straße |
| | | Rückbau |

Verwaltung

- Bundesgrenze
- Landesgrenze
- Regierungsbezirksgrenze
- Kreisgrenze
- Gemeindegrenze

 Regionalniederlassung Niederrhein Breitenbachstr. 90 - 41065 Mönchengladbach		 Straßen.NRW Landesbetrieb Straßenbau Nordrhein-Westfalen		Projekt-Nr. A57-G60-NW-T3-NW	
Straße: A 57		Nächster Ort: Moers/Krefeld		Übersichtslageplan	
BVWP 2015		6-streifiger Ausbau AS Krefeld Gartenstadt - AK Moers		Ba-Km 60+560 bis 54+028	
				M 1:25.000 Aufgestellt: 16.04.2013	