


Y 342952.088
X 5705823.746

Y 347951.134
X 5705807.229

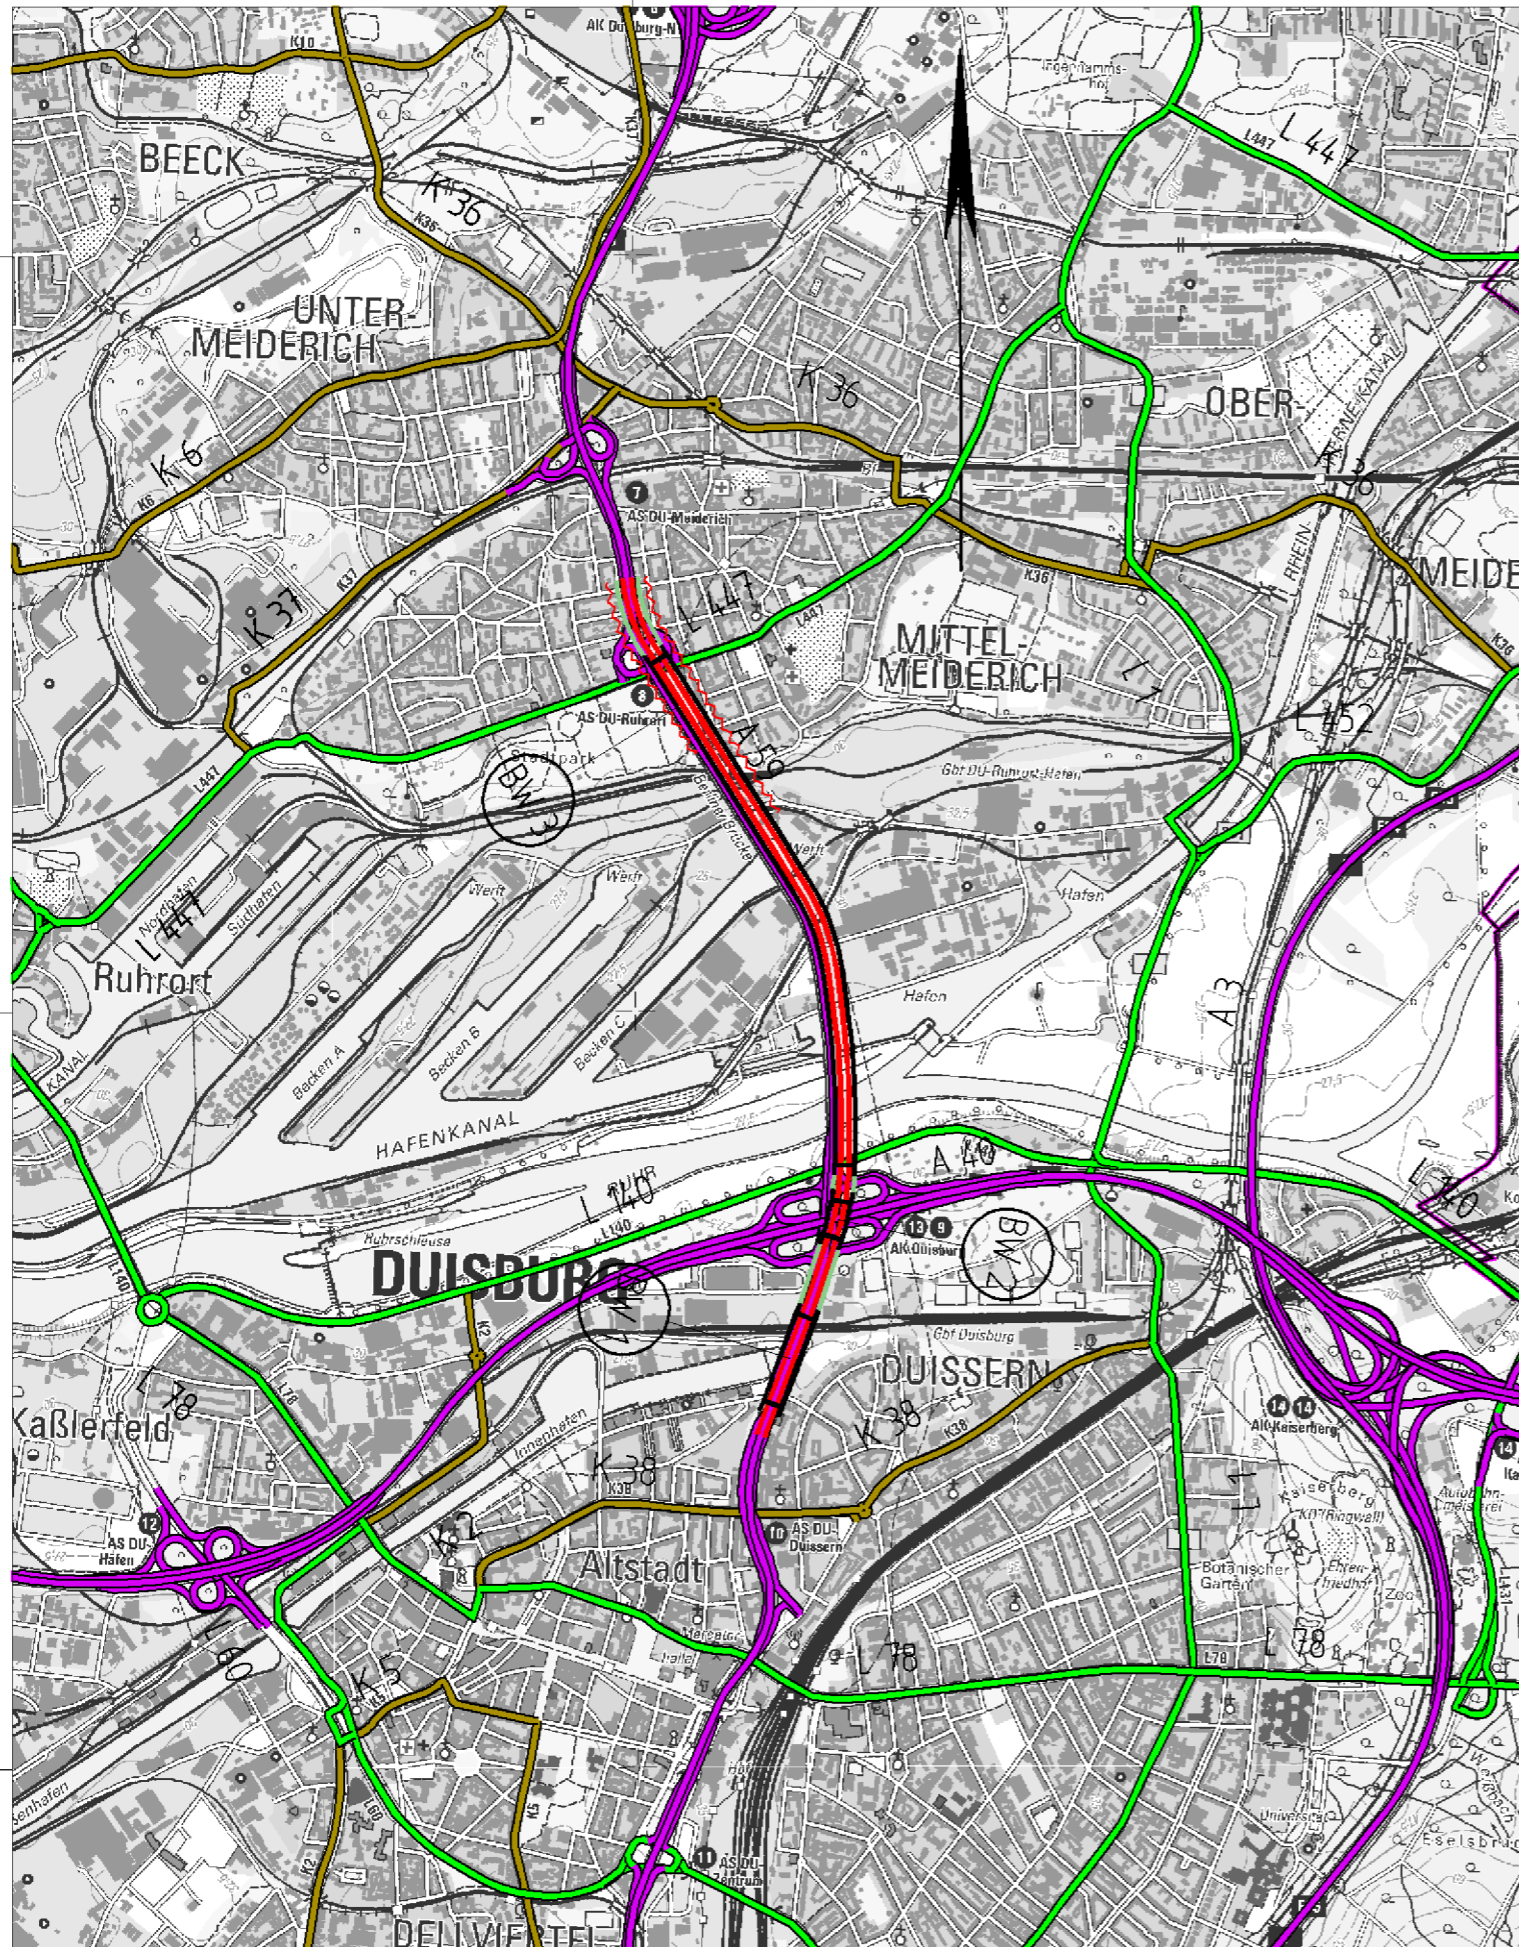

Y 342930.863
X 5699400.029

Y 347929.909
X 5699383.512

Planung

- Baumaßnahme zweibahnig
- Baumaßnahme einbahnig
- Knotenpunkt planfrei
- Knotenpunkt teilplanfrei
- Knotenpunkt teilplangleich
- Knotenpunkt plangleich / Knotenpunkt plangleich (Kreisverkehr)
- Brücke
- Tunnel
- Variante
- Lärmschutz
- Damm
- Einschnitt

Straßennetz

- | vorhanden | geplant | |
|-----------|---------|-----------------------------|
| | | Bundesautobahn |
| | | Bundesstraße |
| | | Landesstraße / Staatsstraße |
| | | Kreisstraße |
| | | kommunale Straße |
| | | Rückbau |

Verwaltung

- Bundesgrenze
- Landesgrenze
- Regierungsbezirksgrenze
- Kreisgrenze
- Gemeindegrenze

Regionalniederlassung Ruhr Harpener Hellweg 1, 44791 Bochum Landesbetrieb Straßenbau Nordrhein-Westfalen	Projekt-Nr.: A59-G70-NW-T1-NW
	Übersichtslageplan
Straße: A 59	Nächster Ort: Duisburg
BVWP 2015	s. AK Duisburg bis AS Duisburg-Fahrn (o) s. AK Duisburg bis AS Duisburg-Ruhrort (m)
M 1:25.000	Aufgestellt: 19.09.2013