Y 342611.182
X 5709110.375

Y 347611.183
X 5709110.374

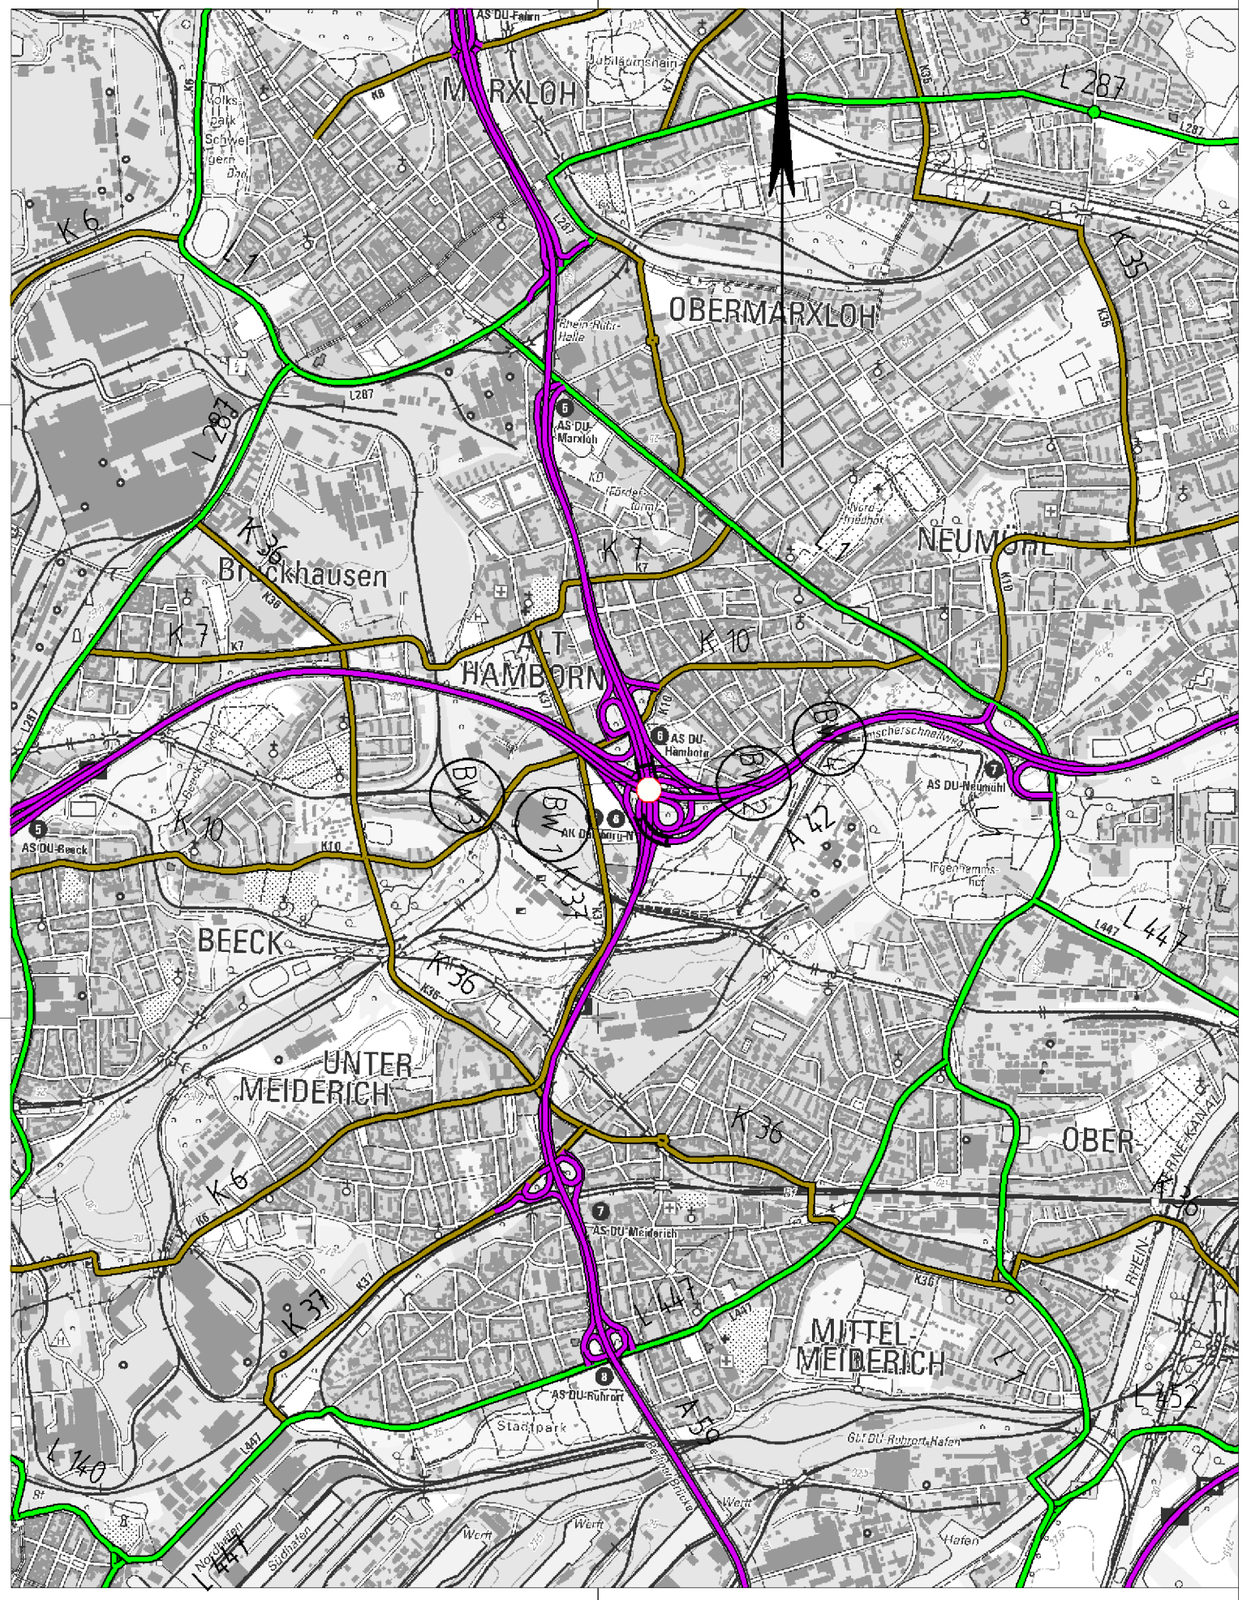

Y 342611.180
X 5702685.374

Y 347611.181
X 5702685.373

Planung

- Baumaßnahme zweibahnig
- Baumaßnahme einbahnig
- Knotenpunkt planfrei
- Knotenpunkt teilplanfrei
- Knotenpunkt teilplangleich
- Knotenpunkt plangleich / Knotenpunkt plangleich (Kreisverkehr)
- Brücke
- Tunnel
- Variante
- Lärmschutz
- Damm
- Einschnitt

Straßennetz

vorhanden | geplant

- Bundesautobahn
- Bundesstraße
- Landesstraße / Staatsstraße
- Kreisstraße
- kommunale Straße
- Rückbau

Verwaltung

- Bundesgrenze
- Landesgrenze
- Regierungsbezirksgrenze
- Kreisgrenze
- Gemeindegrenze

Regionalniederlassung Ruhr Harpener Hellweg 1, 44791 Bochum Straßen.NRW. Landesbetrieb Straßenbau Nordrhein-Westfalen		Projekt-Nr.:	A59-G70-NW-T3-NW
			Übersichtslageplan
Straße: A 59	Nächster Ort: Duisburg	Bau-Km	–
BVWP 2015	s. AK Duisburg bis AS Duisburg-Fahrn (o) AK Duisburg-Nord	M 1:25.000	Aufgestellt: 19.09.2013