


Y 362599.998  
X 5631999.998

Y 362599.996  
X 5640999.999

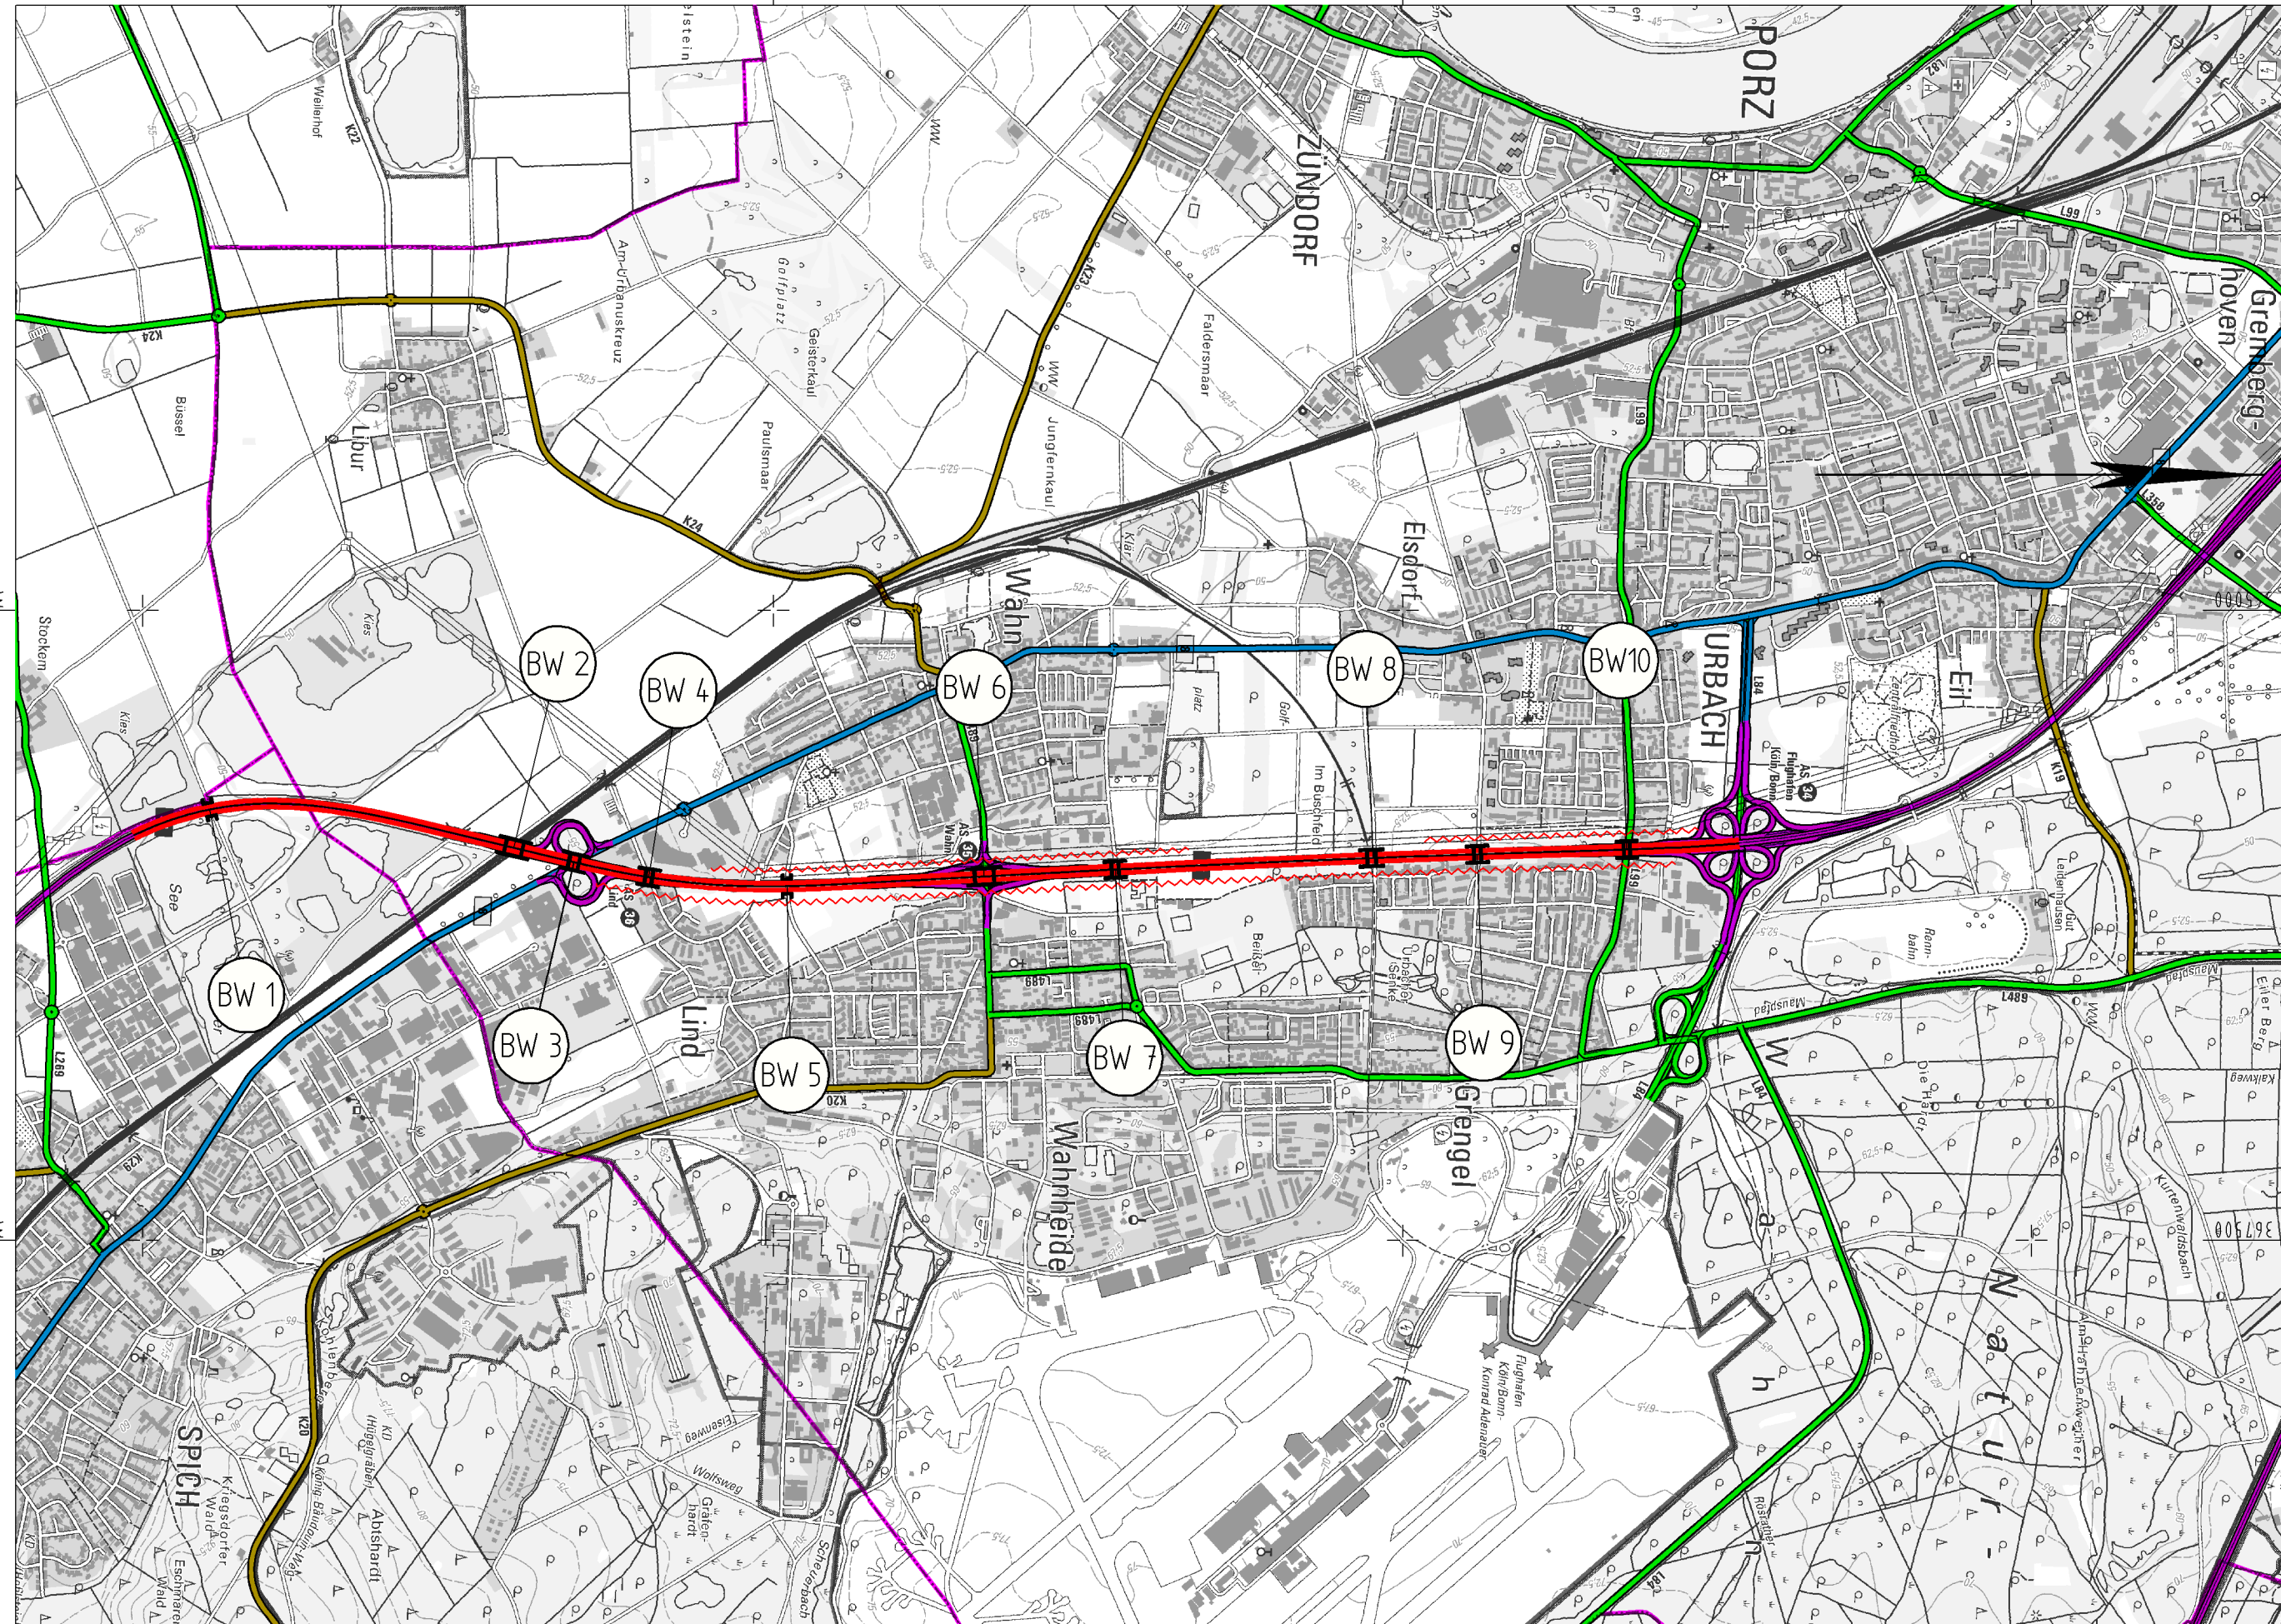

Y 369024.999  
X 5631999.999

Y 369024.998  
X 5641000.000

**Planung**

- Baumaßnahme zweibahnig
- Baumaßnahme einbahnig
- Knotenpunkt planfrei
- Knotenpunkt teilplanfrei
- Knotenpunkt teilplangleich
- Knotenpunkt plangleich / Knotenpunkt plangleich (Kreisverkehr)
- Brücke
- Tunnel
- Variante
- Lärmschutz
- Damm
- Einschnitt

**Straßennetz**

- | vorhanden | geplant |                             |
|-----------|---------|-----------------------------|
|           |         | Bundesautobahn              |
|           |         | Bundesstraße                |
|           |         | Landesstraße / Staatsstraße |
|           |         | Kreisstraße                 |
|           |         | kommunale Straße            |
|           |         | Rückbau                     |

**Verwaltung**

- Bundesgrenze
- Landesgrenze
- Regierungsbezirksgrenze
- Kreisgrenze
- Gemeindegrenze

 Regionalniederlassung Rhein - Berg Albertstraße 22 - 51643 Gummersbach		Projekt-Nr.: <b>A59-G80-NW-T2</b>	
Straße: A 59		Nächster Ort: Troisdorf	
BVWP 2015		Bau-Km 17+715 bis 11+293	
T+R-Anl. "Liburer Heide" - AS Flughafen		m. 1:25.000 Aufgestellt: 01.07.2013	