Y 450048.513
X 5721727.001

Y 458223.733
X 5721727.001

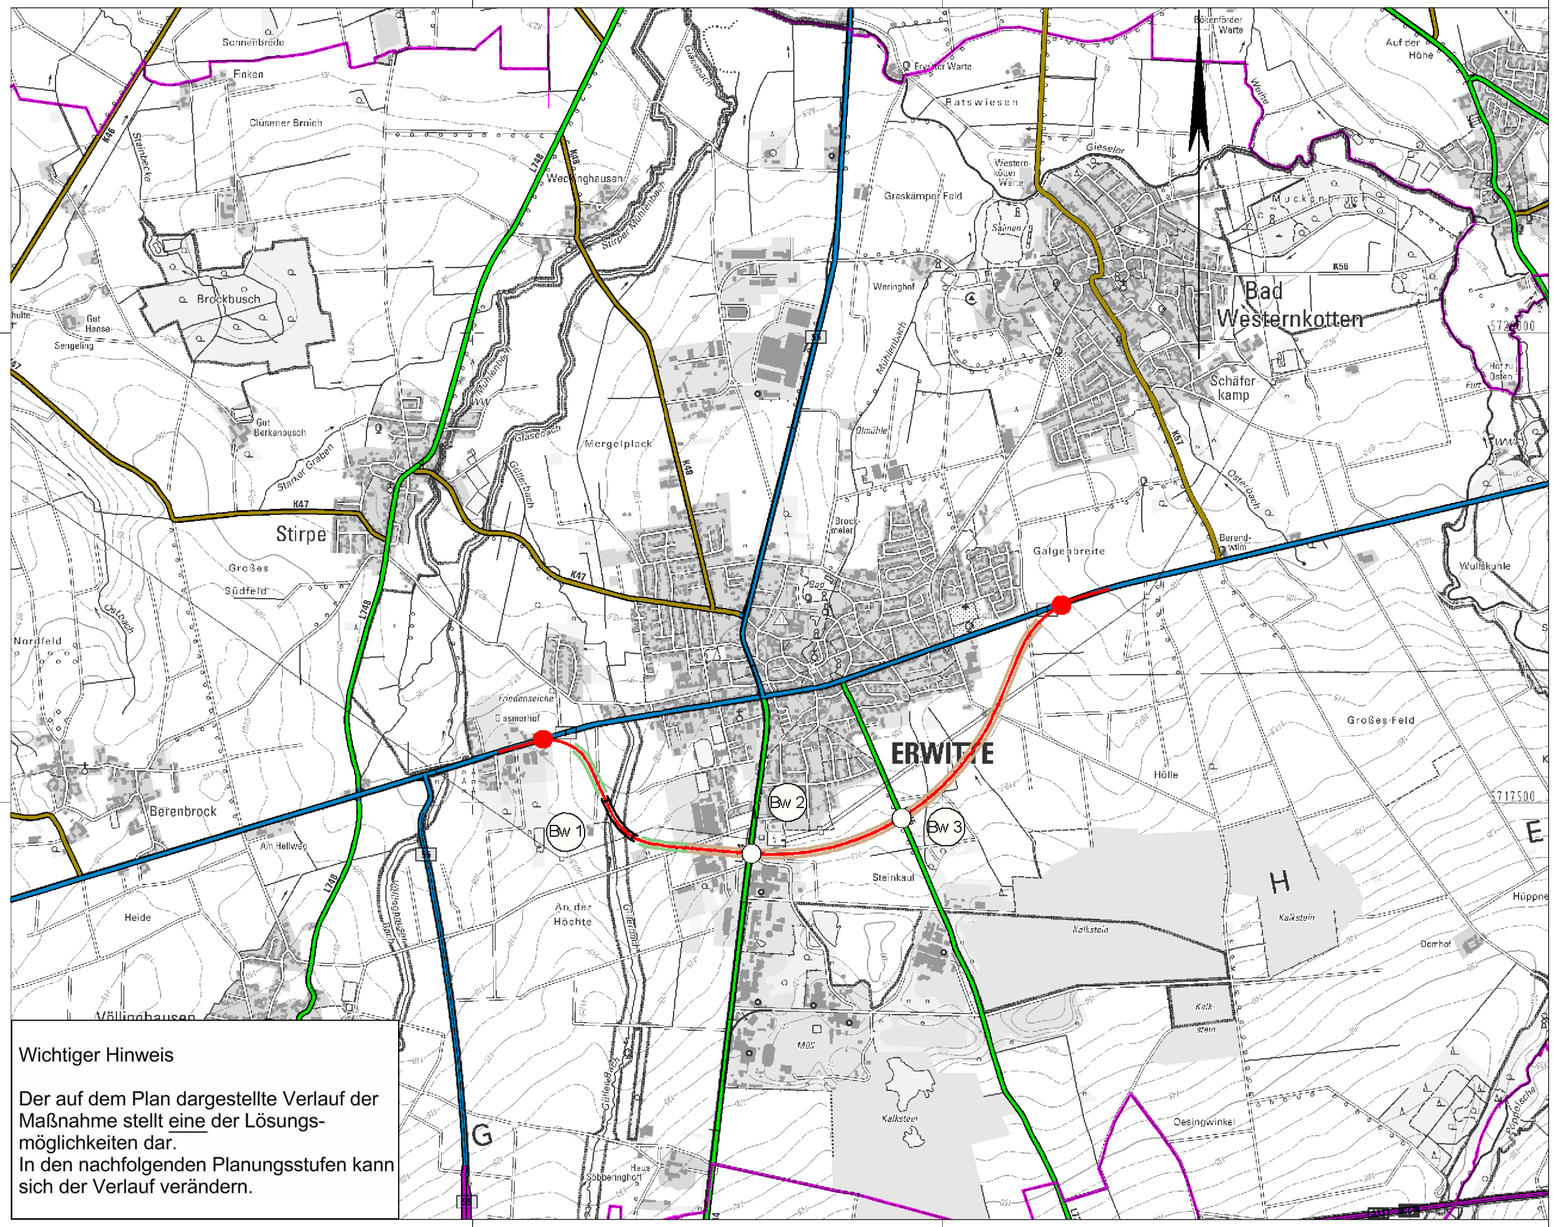

Wichtiger Hinweis

Der auf dem Plan dargestellte Verlauf der Maßnahme stellt eine der Lösungsmöglichkeiten dar.
In den nachfolgenden Planungsstufen kann sich der Verlauf verändern.

Y 450048.513
X 5715292.902

Y 458223.733
X 5715292.902

Planung

- Baumaßnahme zweibahnig
- Baumaßnahme einbahnig
- Knotenpunkt planfrei
- Knotenpunkt teilplanfrei
- Knotenpunkt teilplangleich
- Knotenpunkt plangleich / Knotenpunkt plangleich (Kreisverkehr)
- Brücke
- Tunnel
- Variante
- Lärmschutz
- Damm
- Einschnitt

Straßennetz

vorhanden | geplant

- Bundesautobahn
- Bundesstraße
- Landesstraße / Staatsstraße
- Kreisstraße
- kommunale Straße
- Rückbau

Verwaltung

- Bundesgrenze
- Landesgrenze
- Regierungsbezirksgrenze
- Kreisgrenze
- Gemeindegrenze

Regionalniederlassung Sauerland-Hochstift Lanferksweg 2, Meschede Straßen.NRW. Landesbetrieb Straßenbau Nordrhein-Westfalen		Projekt-Nr.: B1-G11-NW-T1-NW Übersichtslageplan
Straße: B 1	Nächster Ort: Erwitte	Bau-Km: 0+000 - 3+849
BVWP 2015	Ortsumgehung Erwitte	M. 1:25.000 Aufgestellt: 02.05.2013

PLOTM (UWP10 Blatt 15 M 1:25000 31.07.2013 15:25