


Y 300146.101
X 5745367.792

Y 309139.271
X 5744997.521

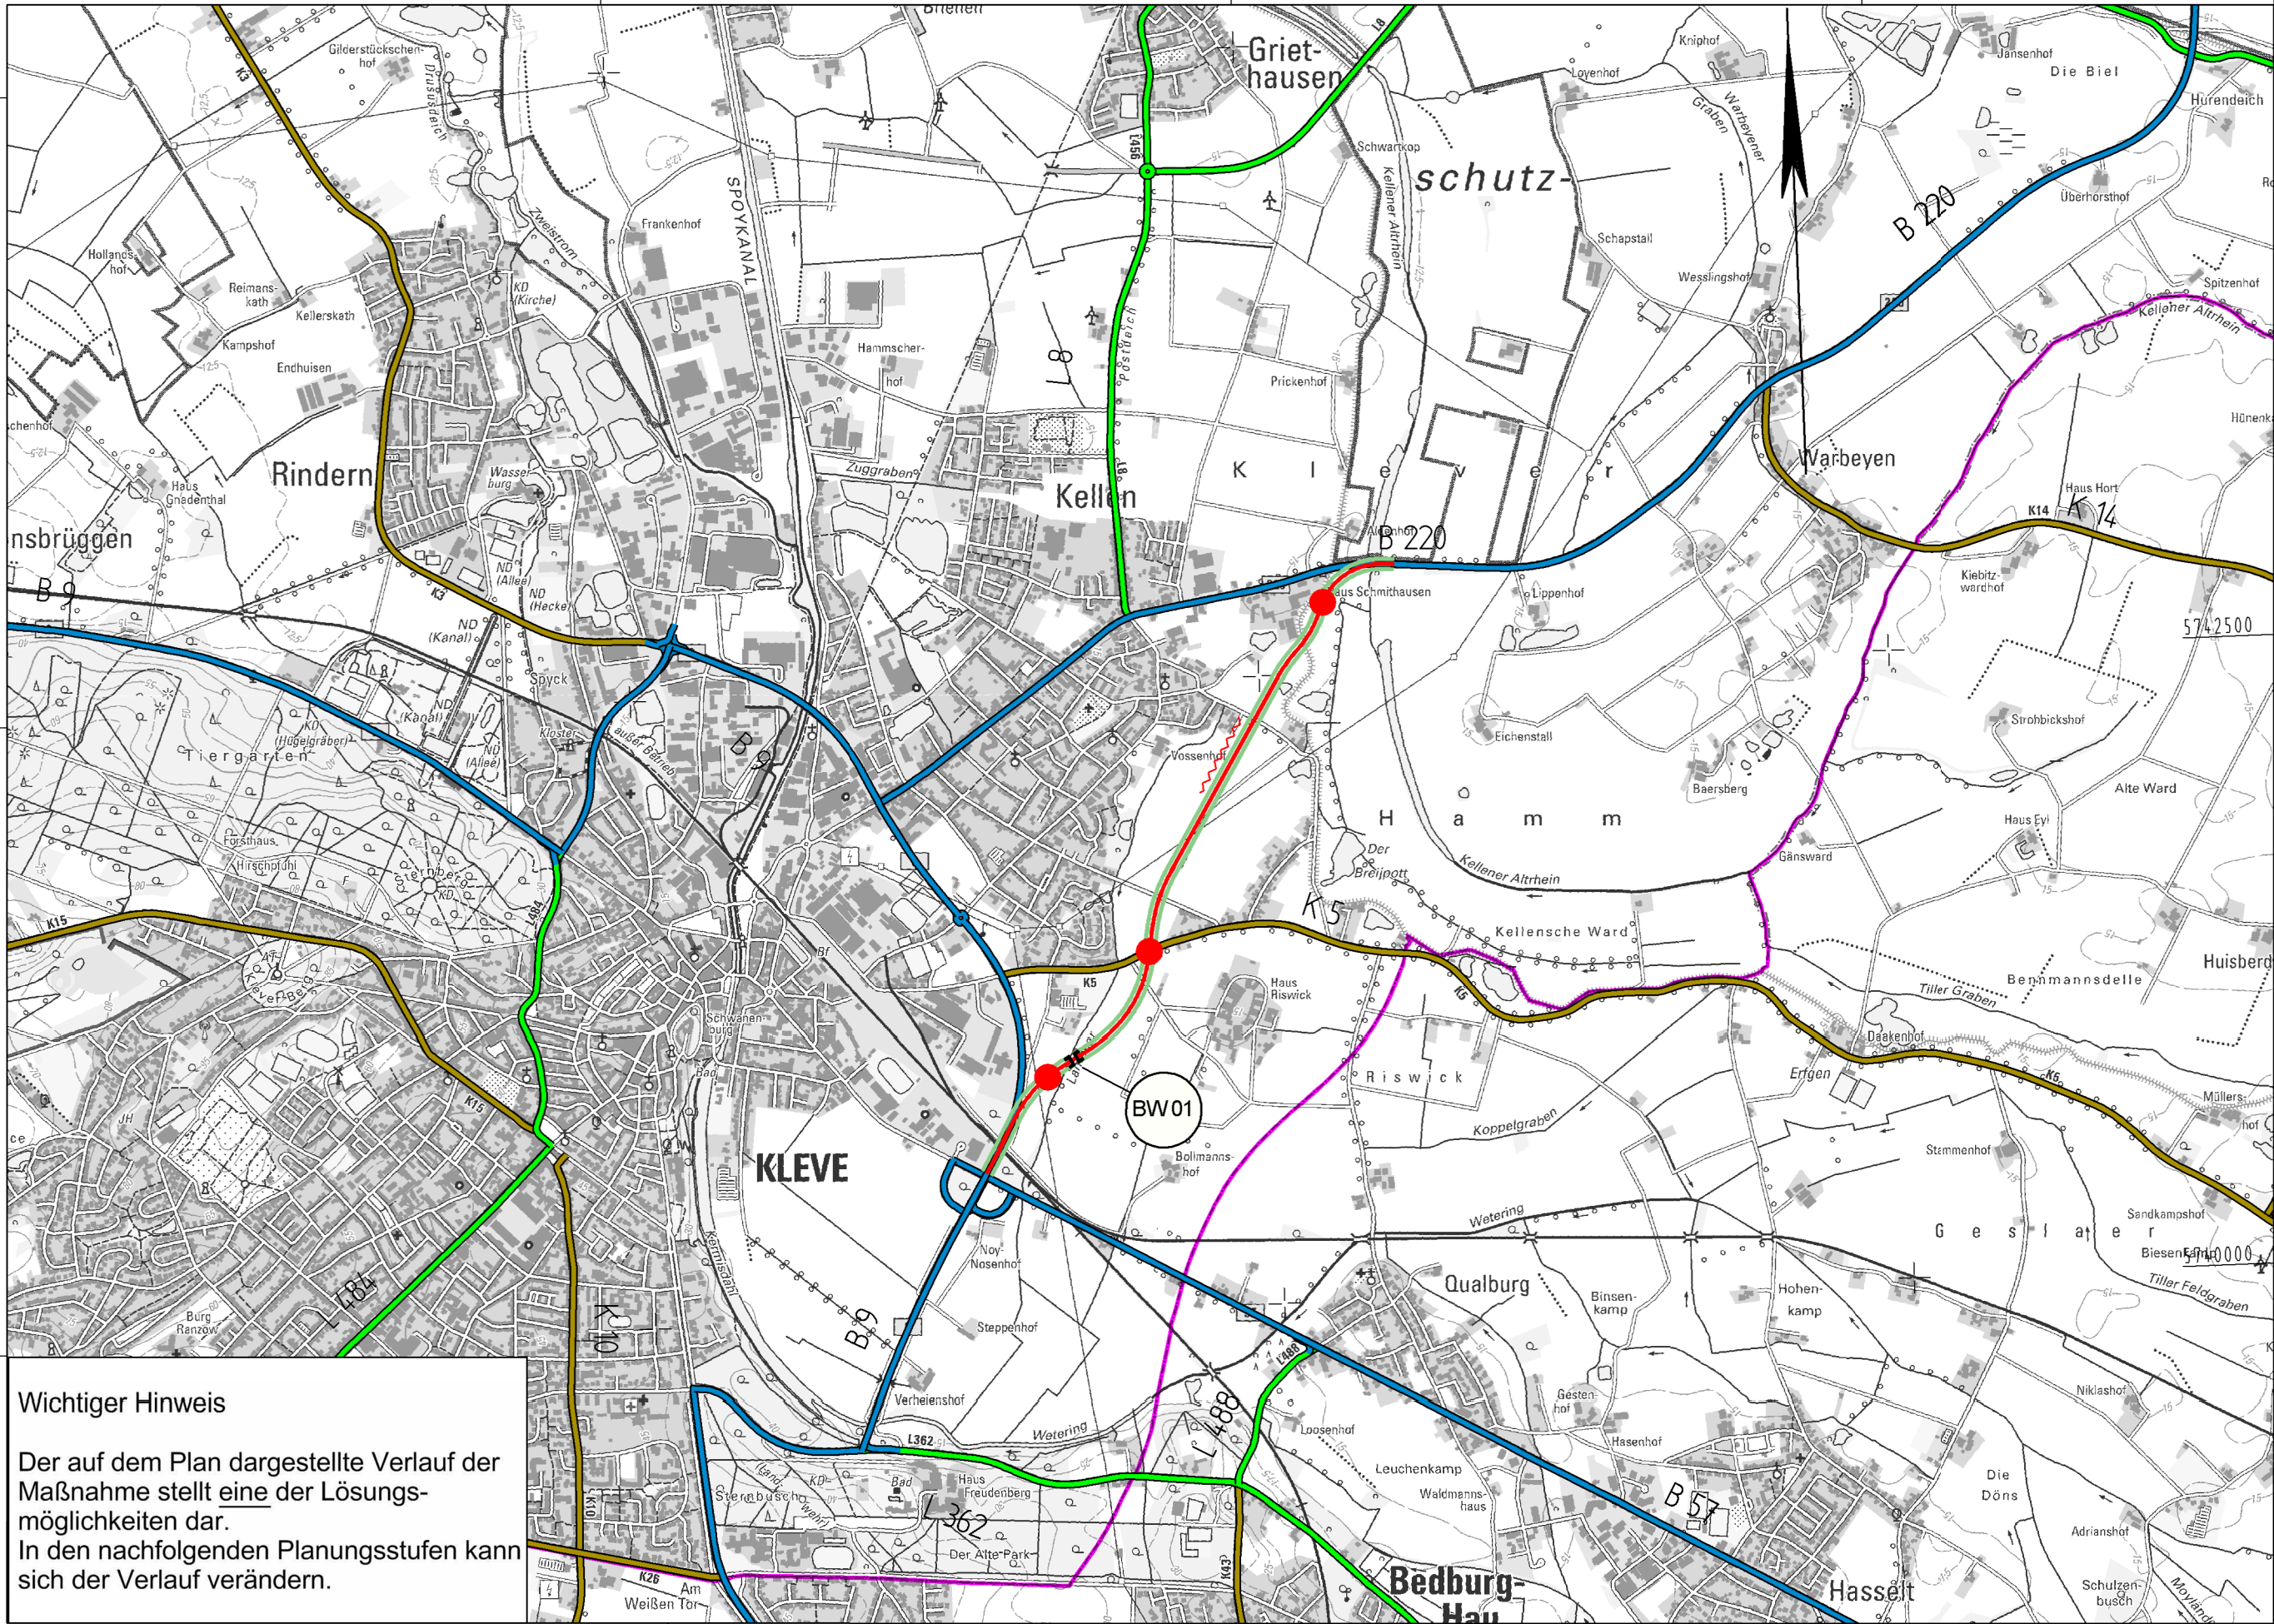

Planung

- Baumaßnahme zweibahnig
- Baumaßnahme einbahnig
- Knotenpunkt planfrei
- Knotenpunkt teilplanfrei
- Knotenpunkt teilplangleich
- Knotenpunkt plangleich / Knotenpunkt plangleich (Kreisverkehr)
- Brücke
- Tunnel
- Variante
- Lärmschutz
- Damm
- Einschnitt

Straßennetz

- | vorhanden | geplant | |
|-----------|---------|-----------------------------|
| | | Bundesautobahn |
| | | Bundesstraße |
| | | Landesstraße / Staatsstraße |
| | | Kreisstraße |
| | | kommunale Straße |
| | | Rückbau |

Verwaltung

- Bundesgrenze
- Landesgrenze
- Regierungsbezirksgrenze
- Kreisgrenze
- Gemeindegrenze

 Regionalniederlassung Niederrhein Aussenstelle Wesel		 Straßen.nrw Landesbetrieb Straßenbau Nordrhein-Westfalen		Projekt-Nr.: B220-G10-NW
Straße: B 220n		Nächster Ort: Kleve		Übersichtslageplan
BVWP 2015		OU Kleve-Kellen (B220-B57)		Bau-Km 0+038,805-2+919,310
				M 1:25.000 Aufgestellt: 02.05.2013

Wichtiger Hinweis

Der auf dem Plan dargestellte Verlauf der Maßnahme stellt eine der Lösungsmöglichkeiten dar.
In den nachfolgenden Planungsstufen kann sich der Verlauf verändern.

Y 299881.766
X 5738947.595

Y 308874.936
X 5738577.325