


Y 292700.496
X 5658207.498

Y 301700.496
X 5658207.498

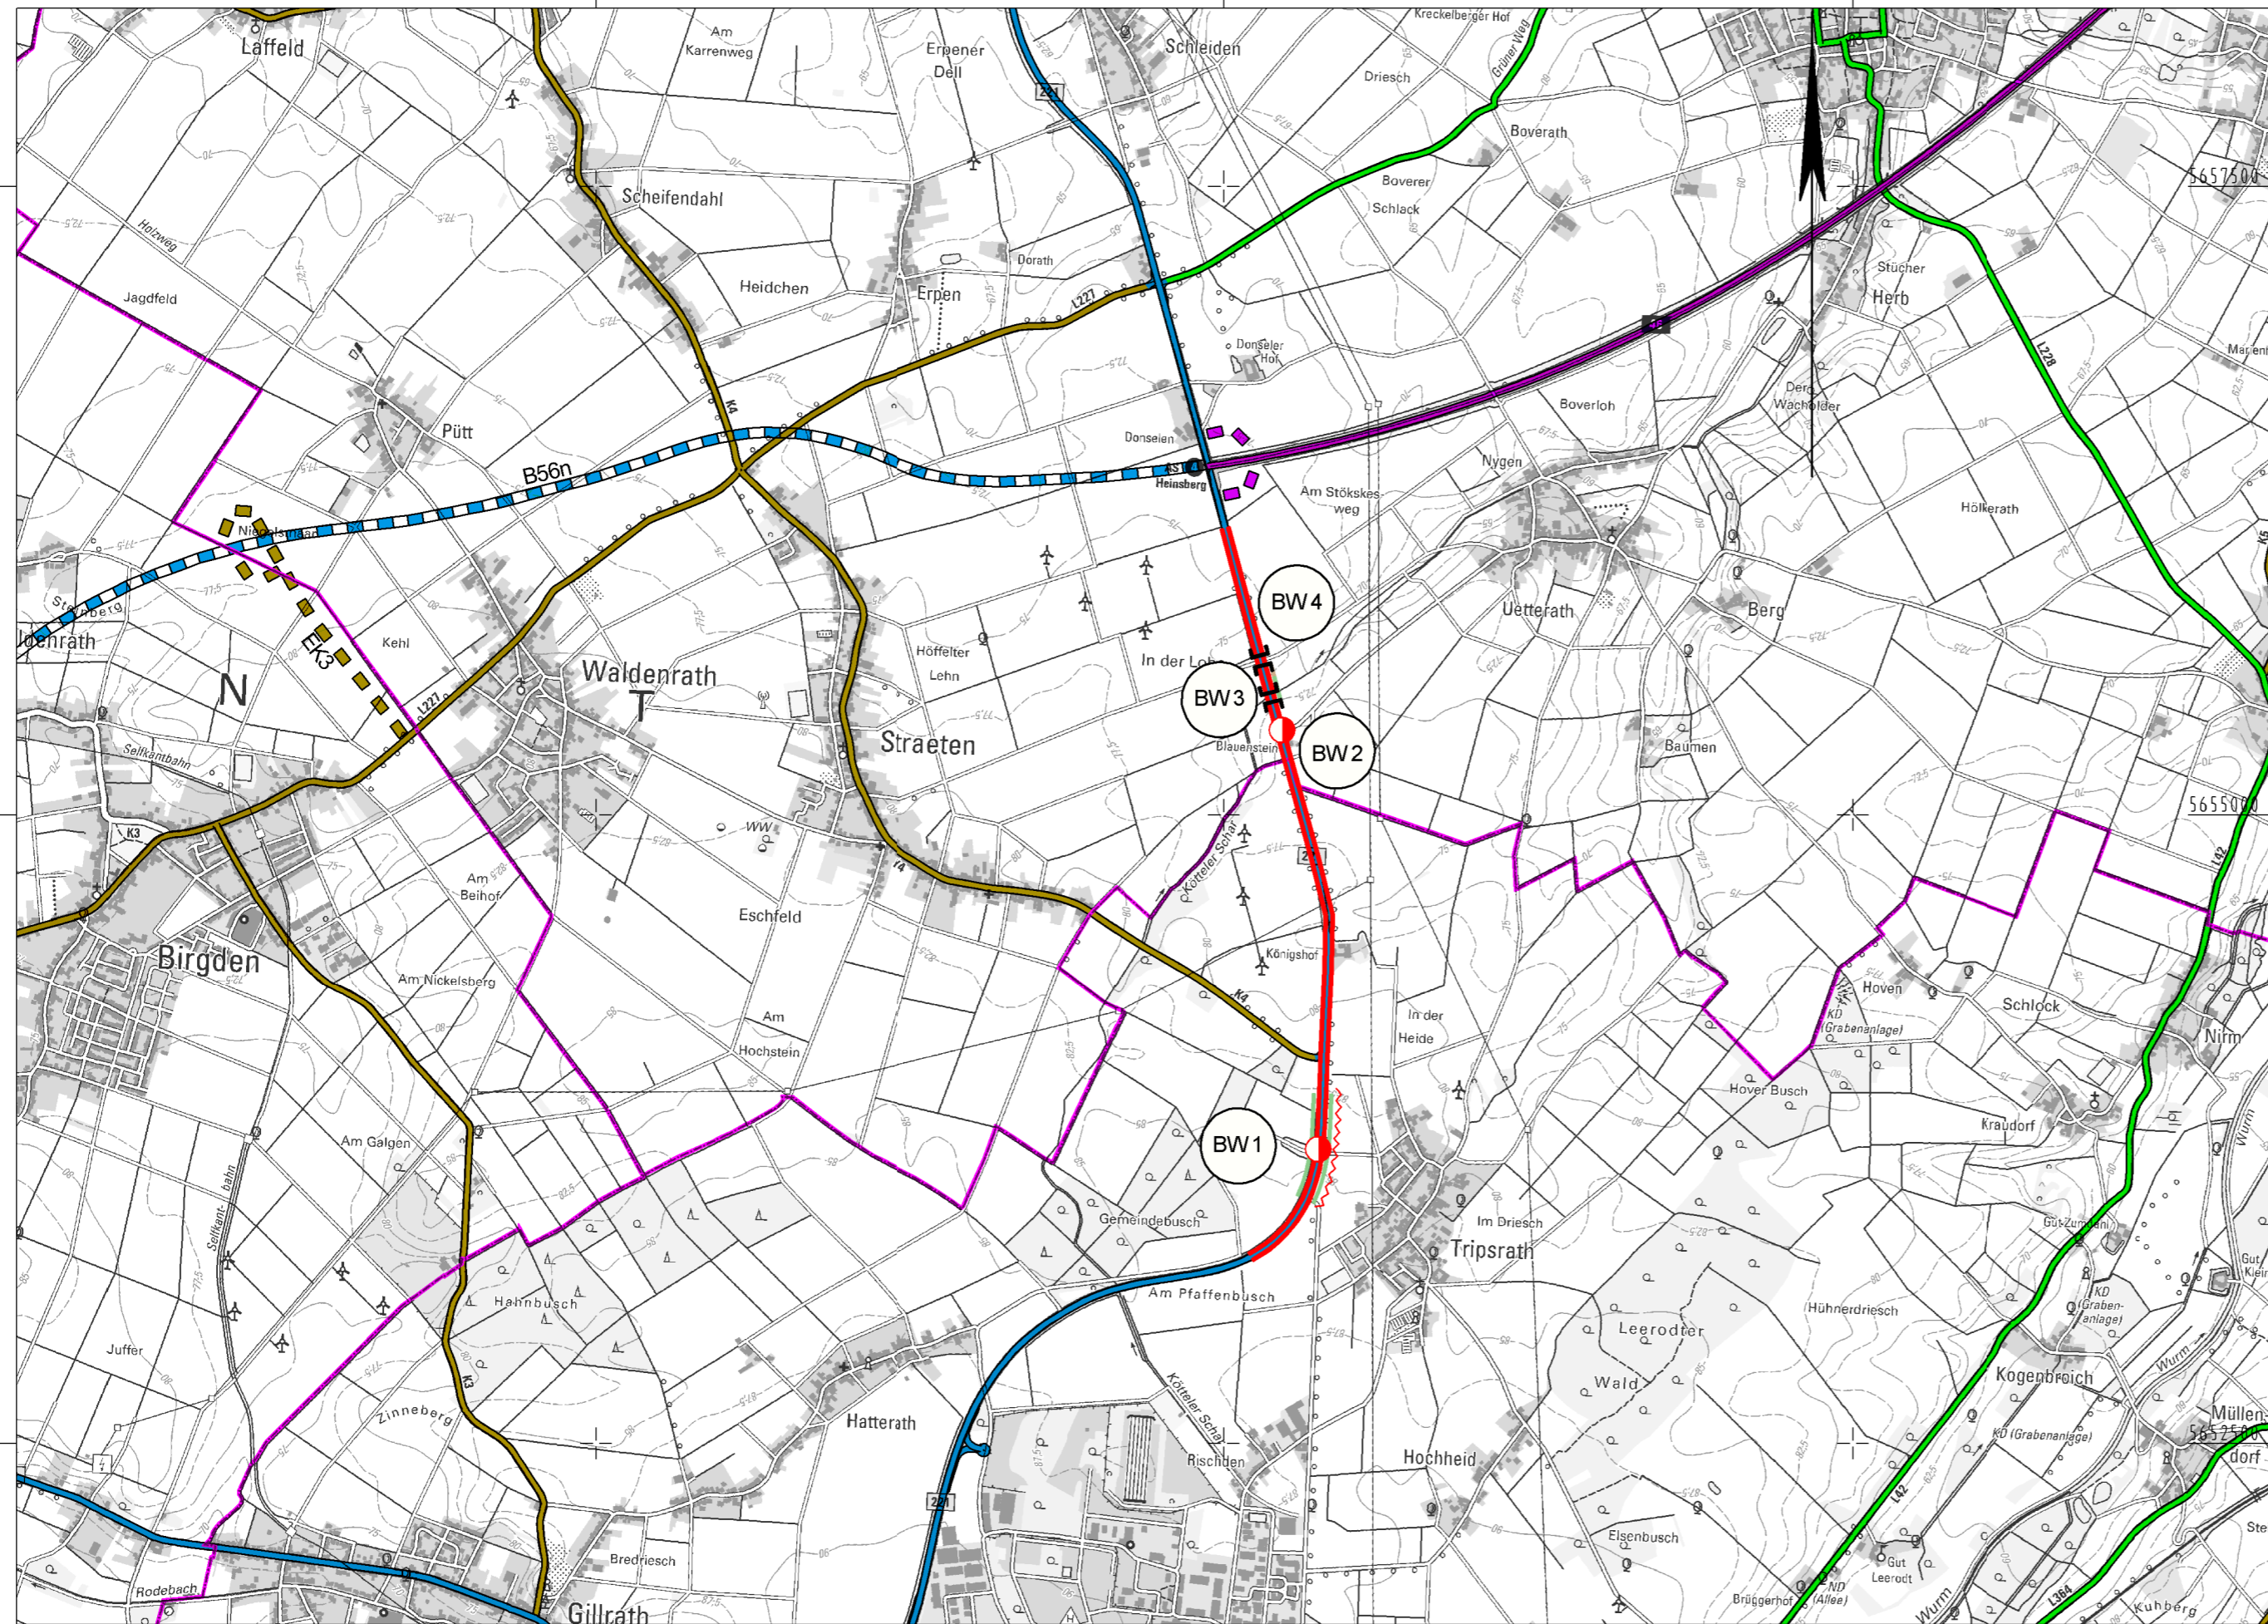

Y 292700.496
X 5651782.498

Y 301700.496
X 5651782.498

Planung

- Baumaßnahme zweibahnig
- Baumaßnahme einbahnig
- Knotenpunkt planfrei
- Knotenpunkt teilplanfrei
- Knotenpunkt teilplangleich
- Knotenpunkt plangleich / Knotenpunkt plangleich (Kreisverkehr)
- Brücke
- Tunnel
- Variante
- Lärmschutz
- Damm
- Einschnitt

Straßennetz

- | vorhanden | geplant | |
|-----------|---------|-----------------------------|
| | | Bundesautobahn |
| | | Bundesstraße |
| | | Landesstraße / Staatsstraße |
| | | Kreisstraße |
| | | kommunale Straße |
| | | Rückbau |

Verwaltung

- Bundesgrenze
- Landesgrenze
- Regierungsbezirksgrenze
- Kreisgrenze
- Gemeindegrenze



Regionalniederlassung Mönchengladbach
Breitenbachstraße 90, 41065 Mönchengladbach



Landesbetrieb Straßenbau Nordrhein-Westfalen

Projekt-Nr.: B221-G10-NW

Übersichtslageplan

Straße: B 221

Nächster Ort: Geilenkirchen

Bau-Km 0+000 bis 2+900

BVWP 2015

Geilenkirchen - AS Heinsberg (A 46)

M 1:25.000

Aufgestellt: 29.07.2013